



Սպասարկված սերվանի տեսքը դիմացից Մ 1:20

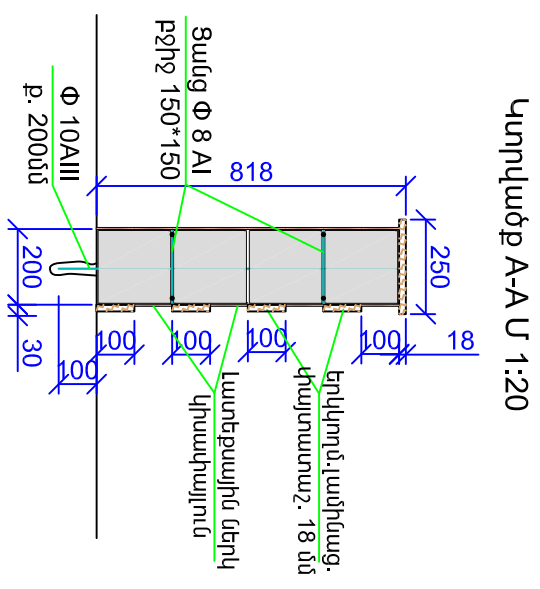

Կտրվածք A-A Մ 1:20

Սպասարկված սերվանի շարժման ֆրագմենտ Մ 1:20

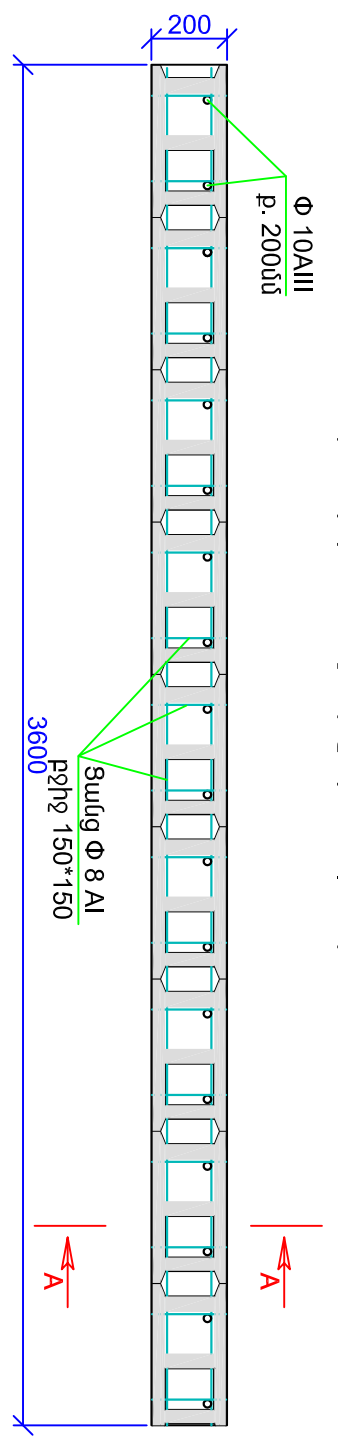

N/N	Անվանումը	Չափման միավոր	Քանակը
A	Պատի շար 200 մմ բլոկներով 800 մմ բարձ.	քմ	2.9
B	Անրան $\Phi 10$ AIII բ. 200 մմ L = 17100	կգ	10.6
C	Ցանց $\Phi 6$ AI բջիչ 150*150, բ. 400 մմ	կգ	5.4
D	Միջնորմների մեջ թեթև բետոն	լմ	0.145
E	Անցքերի բացում և շաղափում $\Phi 14$	հատ	18.0
Սերվանի հարդարում			
A	Պատի գաջի սվաղ բարձր որակի	քմ	6.5
B	Պատի լատեքս կիսավիպլուն	քմ	6.5
C	Գլխարկի երկկողմ.լամինաց. փայտատաշ. 18 մմ	քմ	0.9
D	Երեսապատ. երկկողմ.լամինաց. փայտատաշ. 18 մմ	քմ	1.45
E	Դուռ երկկողմ.լամինաց. փայտատաշ. 18 մմ	քմ	0.65
F	Ծխնի	հատ	2.0

Չափ. մ.	Մաս. բ.	Թեղթեր	փաստ.	ստոր.	անսայթիվ	Պատվիրատու << Երևանի քաղաքապետարան
Ն.Գ.Ճ.		<. Հովսեփյան				
Նախագծեց		<. Մեսրոպյան				
Սպասարկված սերվանի տեսք: Կտրվածք A-A Մ 1:20: մասնագիր						«ԱՌՖԵՏ» ՍՊԸ