Ձրամատակարարման և ջրահեռացման հատակագիծ 0.00 նիշում Մ 1:100

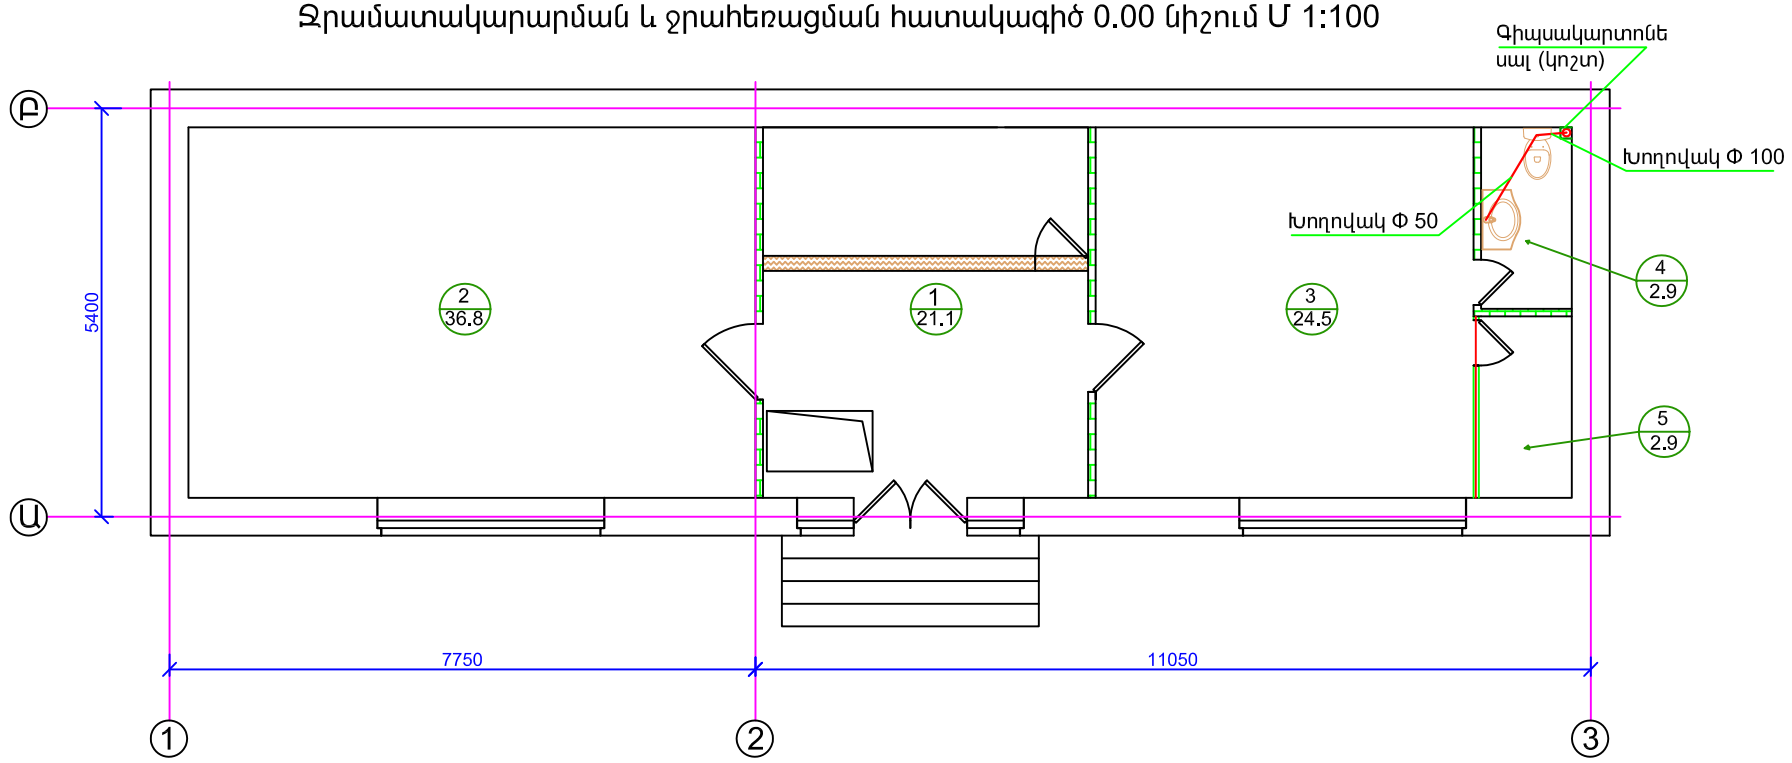

Ձեռուցման համակարգի ապամոնտաժում, մոնտաժում

N/N	Անվանումը	Չափման միավոր	Քանակը
A	□□□□ □□□ □□□□□ □□□ □ 32 □ □□. □ □ □ □□□□□ □ □.	□□□	34.0
B	□□□□□□□□ □ □□ □□ □□□□□□□□ □ □ □ □□□□ □ □□□□	□□ □	7.0
C	□□□□ □□□ □□□□□ □□□ □ 32 □ □□. □□□□ □ □□□□	□□□	34.0
D	□□□□□□□□ □ □□ □□ □□□□□□□□ □□□□ □ □□□□	□□ □	6.0
D	□□□□□□□□ □ կաթսայի ապամոնտաժ. և մոնտաժ.	□□ □	1.0

Կոյուղու և ջրամատակ. իրականացման մասնագիր

N/N	Անվանումը	Քանակը
1	Անկյունակ Φ = 50	3 հատ
2	Եռաբաշխիչ 100x100x100	1 հատ
3	Անցում 50-100	1 հատ
4	Խողովակ Φ 50 L = 4.5 մ	
5	Խողովակ Φ 100 L = 9.5 մ	
6	Միացում գործոց կոյուղու գծին	1 հատ
7	Խողովակ մետաղապլ. Φ15 L=11.5 մ	
8	Միացում գործոց ջրի գծին	2 հատ
9	Անցում մետաղից մետաղապլաստի	4 հատ
10	Փական Φ 15	2 հատ
11	Մետաղ. խող. ապամոն. Φ 15 L= 12.0 մ	
12	Թուջե խող. ապամոնտ. Φ 50 L= 4.5 մ	
13	Թուջե խող. ապամոնտ. Φ 100 L= 4.5 մ	
14	Զուգարանակոնքի ապամոնտաժում	1 հատ
15	Լվացարանի ապամոնտաժում	1 հատ
16	Նոր զուգարանակոնք տեղ.	1 հատ
17	Նոր լվացարան ծորակով տեղ.	1 հատ
18	Կոշտ գիպսակարտոնով երեսապատում	3.5 քմ

Չափ. մ.	Մաս. թ.	թերթեր	փաստ.	ստորագ.	ամսաթիվ	Պատվիրատու՝ ՀՀ Երևանի քաղաքապետարան			
Ն.Գ.Ճ.		Հ. Հովսեփյան			Երևանի Արաբկիր վարչական շրջանի Ա. Իսահակյանի կենտրոնական գրադարանի հ. 29 մասնաճյուղի հիմնանորոգում		էտապ	թերթ	թերթեր
Նախագծեց		Հ. Մեսրոպյան					ԱՆ	ՃՇ-17	17
					Ձրամատակարարման և ջրահեռացման հատակագիծ Մ 1:100		«ՍՈՒՖԵՏ» ՍՊԸ		