


Բալխի հատակագիծ (շախմատություն) Մ 1:100

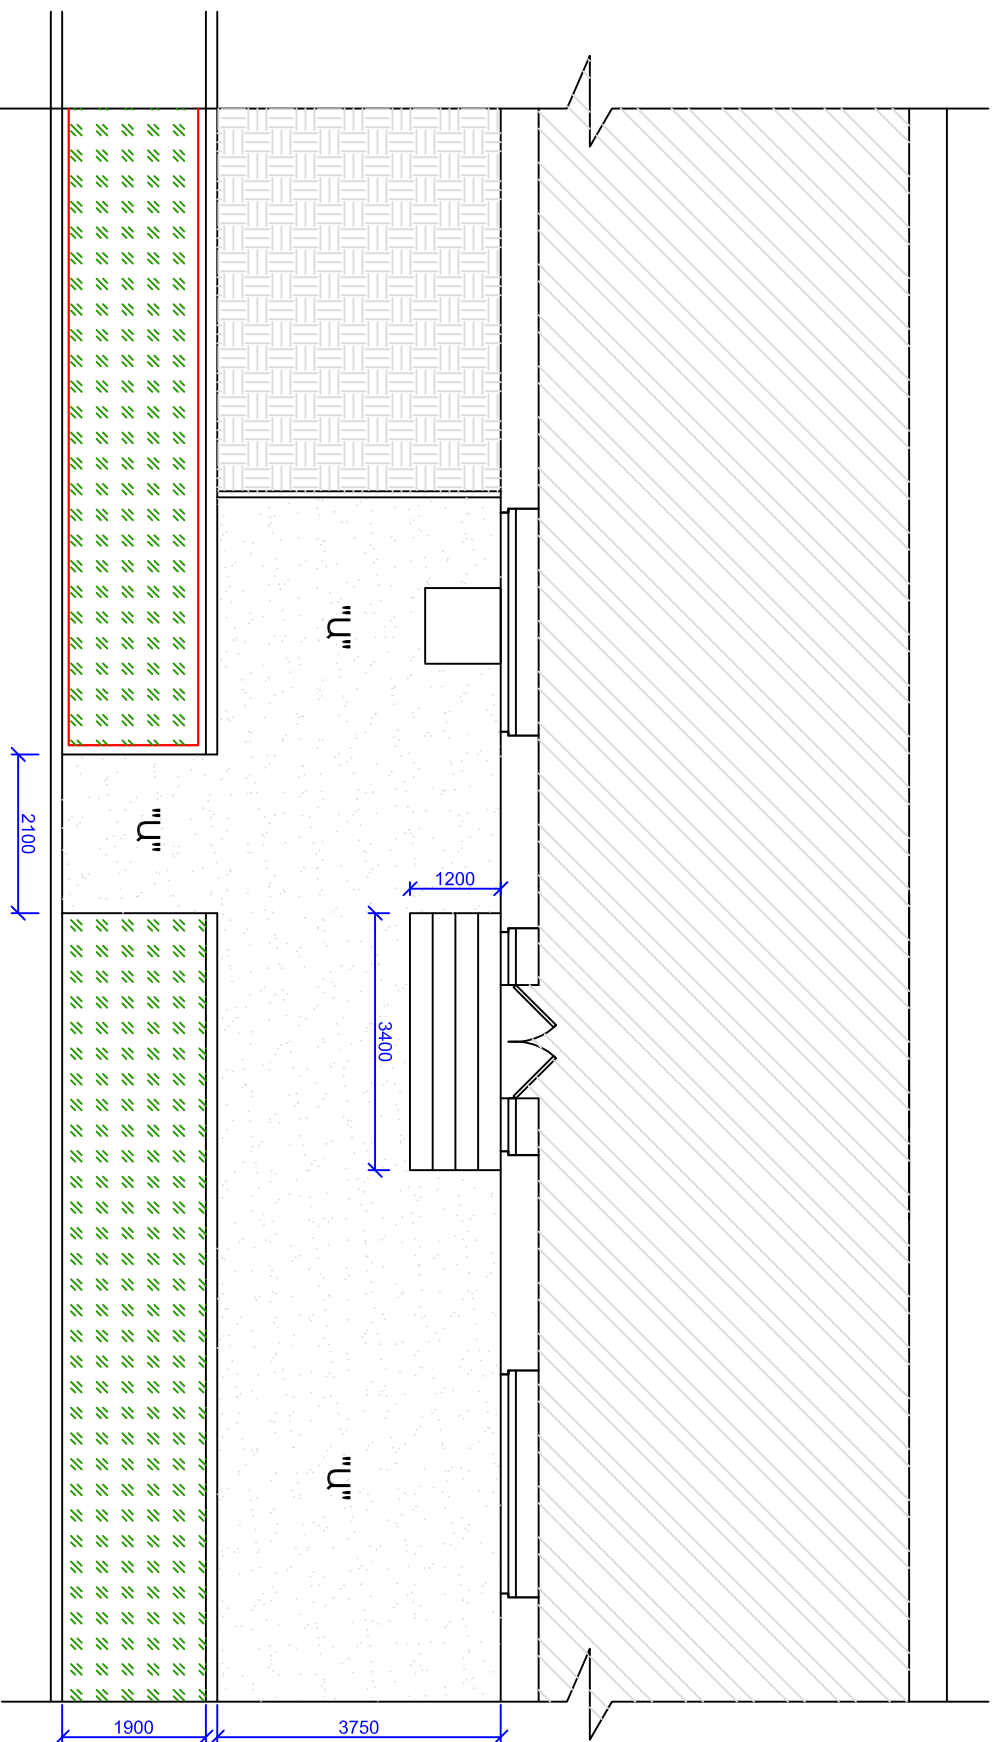

Չափ. մ.	Մաս. №.	թեղթեղ	փաստ.	ստոր.	անսայթիվ	Պատվիրատու՝ ՀՀ Երևանի քաղաքապետարան
Ն.Գ.Ճ.		Հ. Հովսեփյան				
Նախագծեց		Հ. Մեսրոպյան				
Բալխի հատակագիծ (շախմատություն) Մ 1:100						«ԱՌԻՖԵՏ» ՍՊԸ
Երևանի Արաբկիր վարչական շրջանի Ա. Խառնակյանի կենտրոնական գրադարանի հ. 29 նստանշարի հիմնանորոգում						Էտապ
						ՍՆ
						ԹԵՐԹ
						ԹԵՐԹ
						17