



Հատակների մակերչափորձան հատակագիծ -2.20 միշում Մ 1:100

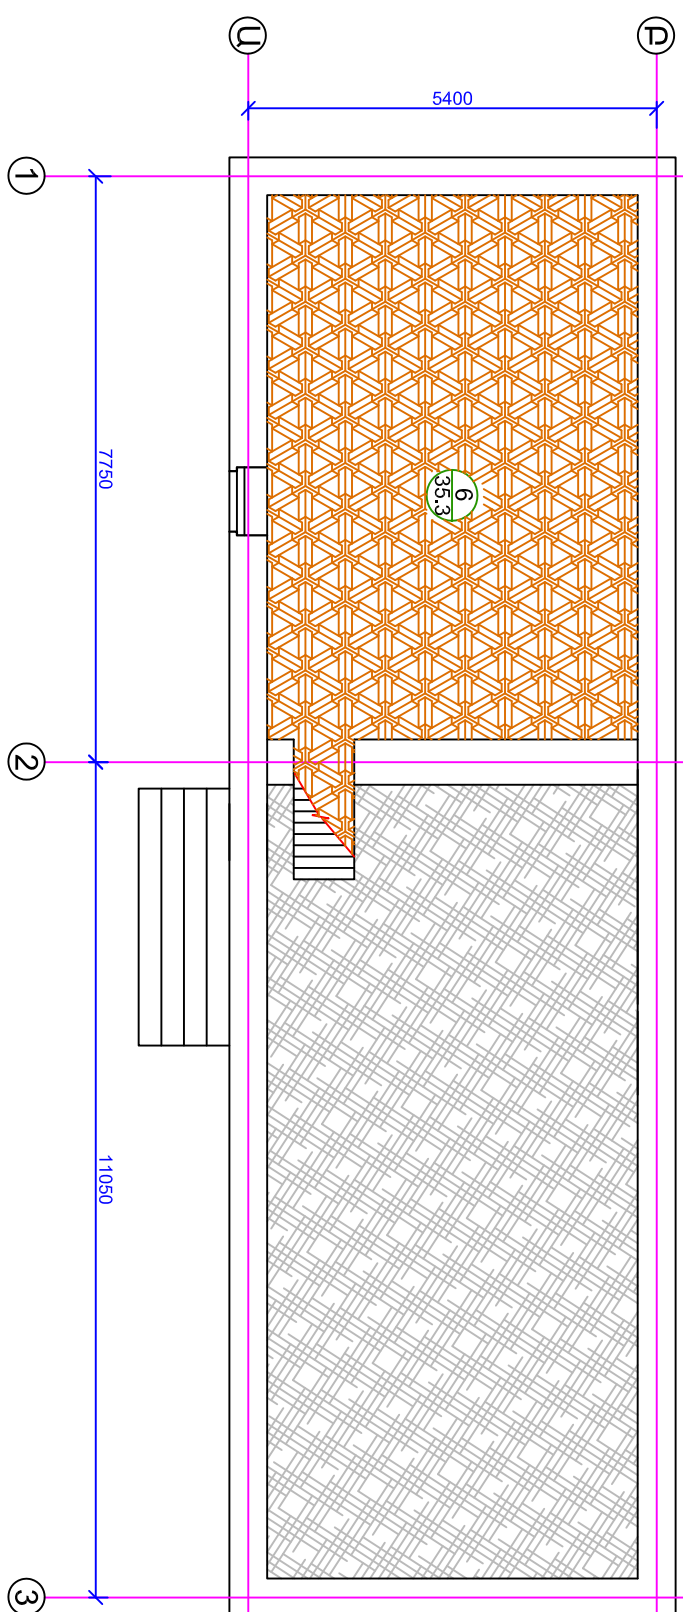

Հատակների մակերչափորձան հատակագիծ 0.00 միշում Մ 1:100

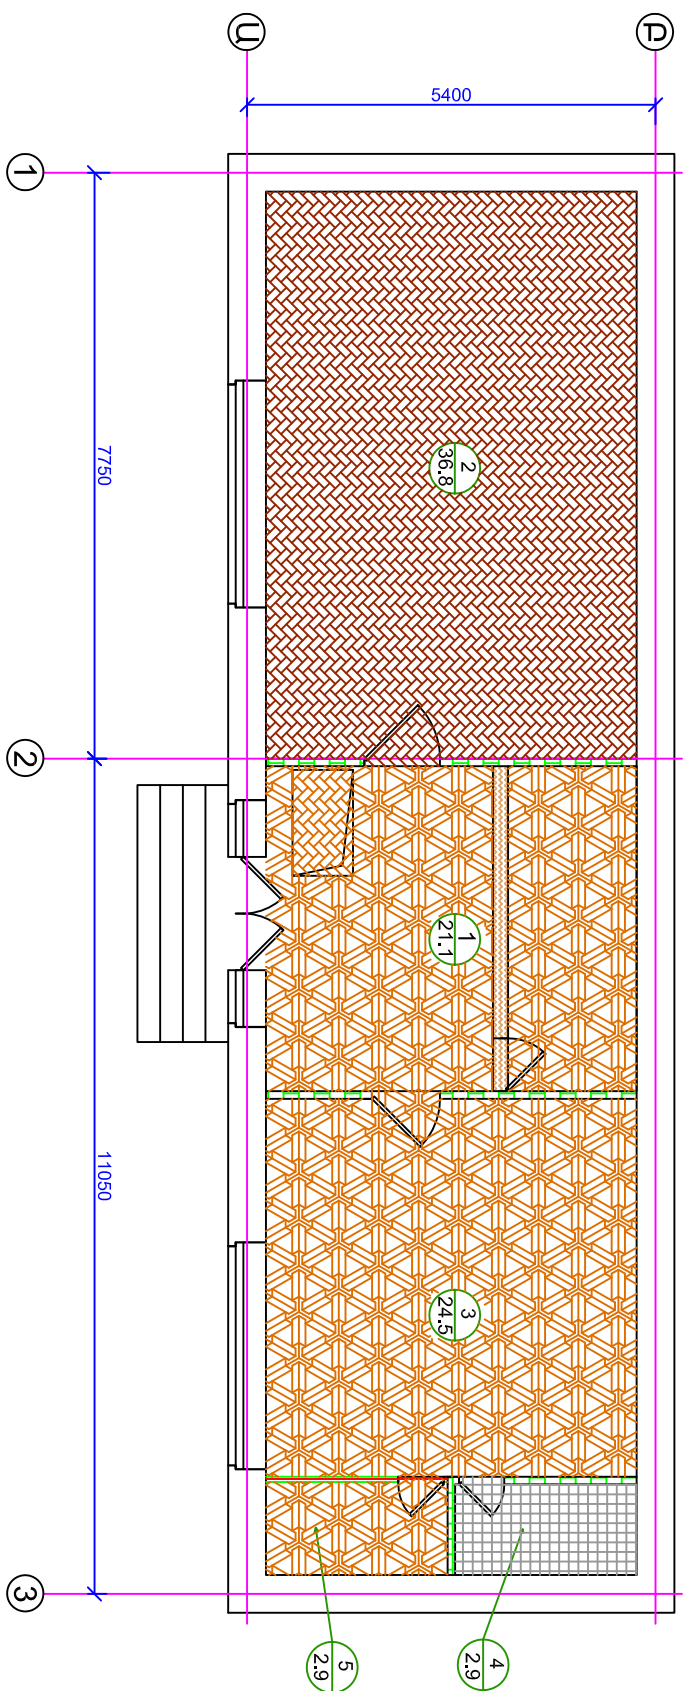

Ճանաչություն
1-ին համարի սենյակում նախատեսված
նաճուղամիտի էլեկտր(մախշ)՝
համապատասխանեցնել մանրամաստակի
գույնի և մախշի հետ:

Չափ. մ.	Մաս. ք.	Թեղթեր	փաստ.	ստոր.	անմաթիվ	Պատվիրատու՝ ՀՀ Երևանի քաղաքապետարան		
Ն.Ձ.Ճ.			Հ. Հովսեփյան			Երևանի Արաբկիր վարչական շրջանի Ա. Խառնակյանի կենտրոնական գրասրահի հ. 29 նստանձնարարի իմնամուտքում		
Նախագծեց		Հ. Մեսրոպյան						
Հատակների մակերչափորձան հատակագիծ -2.20 միշում և 0.00 միշում Մ 1:100						«ԱՌԻՖԵՏ» ՍՊԸ		
						Էտապ	ԹԵՐԹ	ԹԵՐԹԻՐ
						ՄՆ	ՃՇ-9	17