


Հատակների քանդում

N.	Անվանումը	Չ/ձ	Քանակը
1.	Լինոլեում	քմ	8.0
2.	-----	քմ	-----
3.	Փայտե հատակ	քմ	8.4
4.	Կերամիկական սալիկ	քմ	3.0
5.	Սանրահատակ	քմ	32.0
6.	-----	քմ	-----
	Լինոլեում	քմ	8.0
	Փայտե հատակ	քմ	8.4
	Կերամիկական սալիկ	քմ	3.0
	Սանրահատակ	քմ	32.0

Հարկի հատակագիծ -2.20 միջուկ(չափազրույթություն) Մ 1:100

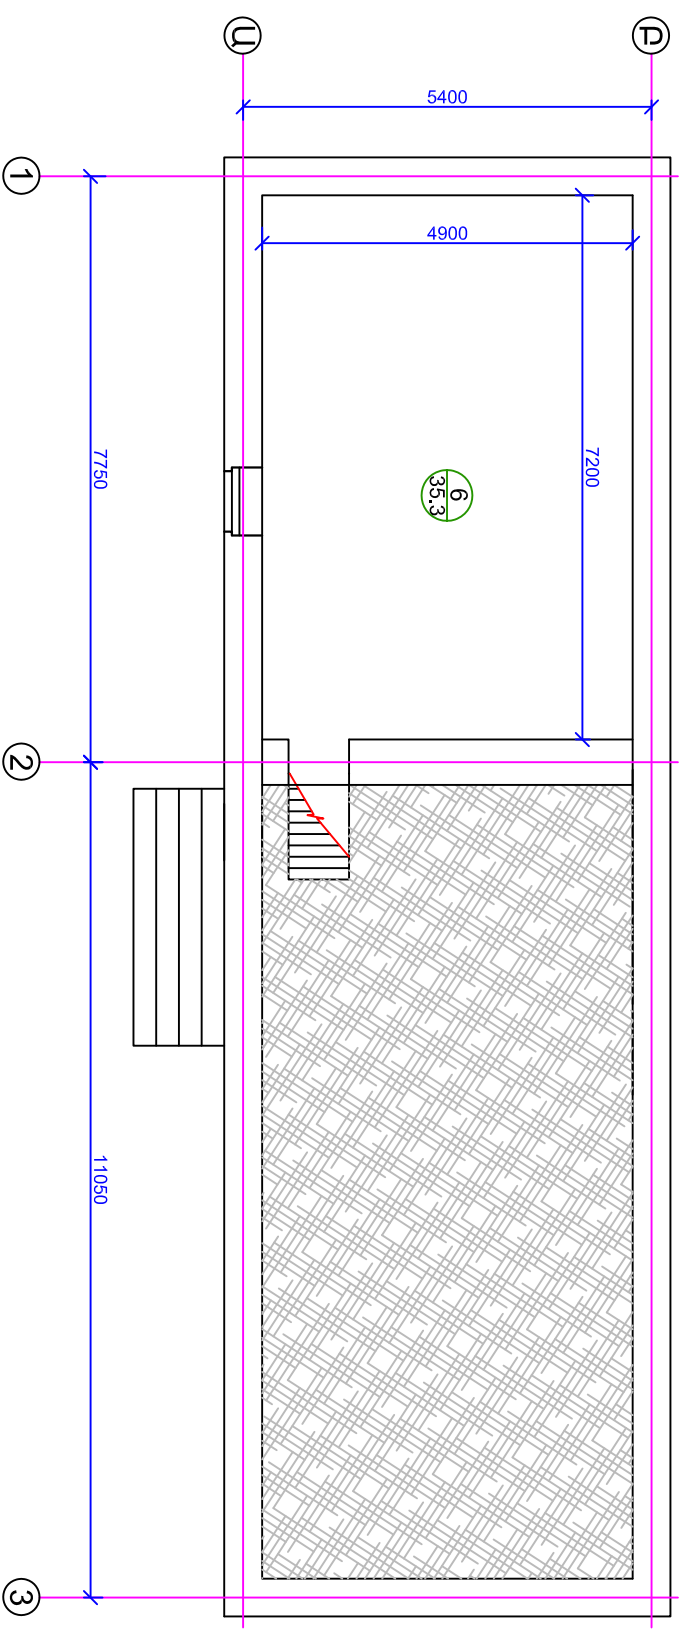

Քանդման աշխատանքներ

Հ.	Անվանումը	Չ/ձ	Քանակը
A.	Փայտե դռներ	քմ	7.8
B.	Փայտե պատուհաններ	քմ	3.2
C.	Միջնորմների քանդում	քմ	20.1
D.	Պատուհան. մետաղական ճաղերի ապամոնտաժում	քմ	31.0
E.	Մետաղական վիտրաժի ապամոնտաժում	կգ	165.0
F.	Էլ. լուսատուների ապամոնտաժում	հատ	15.0
G.	Լինոլեումե հատ. քանդում	քմ	8.4
H.	Քետոնե շեղոտի քանդում	հմ	0.12

Քանդվող միջուկ

Կառուցվող միջուկ

Ձախ. մ.	Մաս. ք.	թեղթեր	փաստ.	ստոր.	ամսաթիվ	Պատվիրատու՝ ՀՀ Երևանի քաղաքապետարան
Ն.Գ.Ճ.		Հ. Հովսեփյան				
Նախագծեց		Հ. Մելիքյան				Երևանի Արաբկիր վարչական շրջանի Ա. Խառնակյանի կենտրոնական գրասրահի հ. 29 մասնաճյուղի հիմնադրույթում
						Հարկի հատակագիծ -2.20 միջուկ (չափազրույթություն) Մ 1:100
						«ԱՌԻՖԵՏ» ՍՊԸ
						Էտապ
						ՍՆ
						ԹԵՐՈԹ
						ԹԵՐՈԹԻ
						ԳՇ-3
						17