


Չվախիտի հատակագիծ Մ 1:500

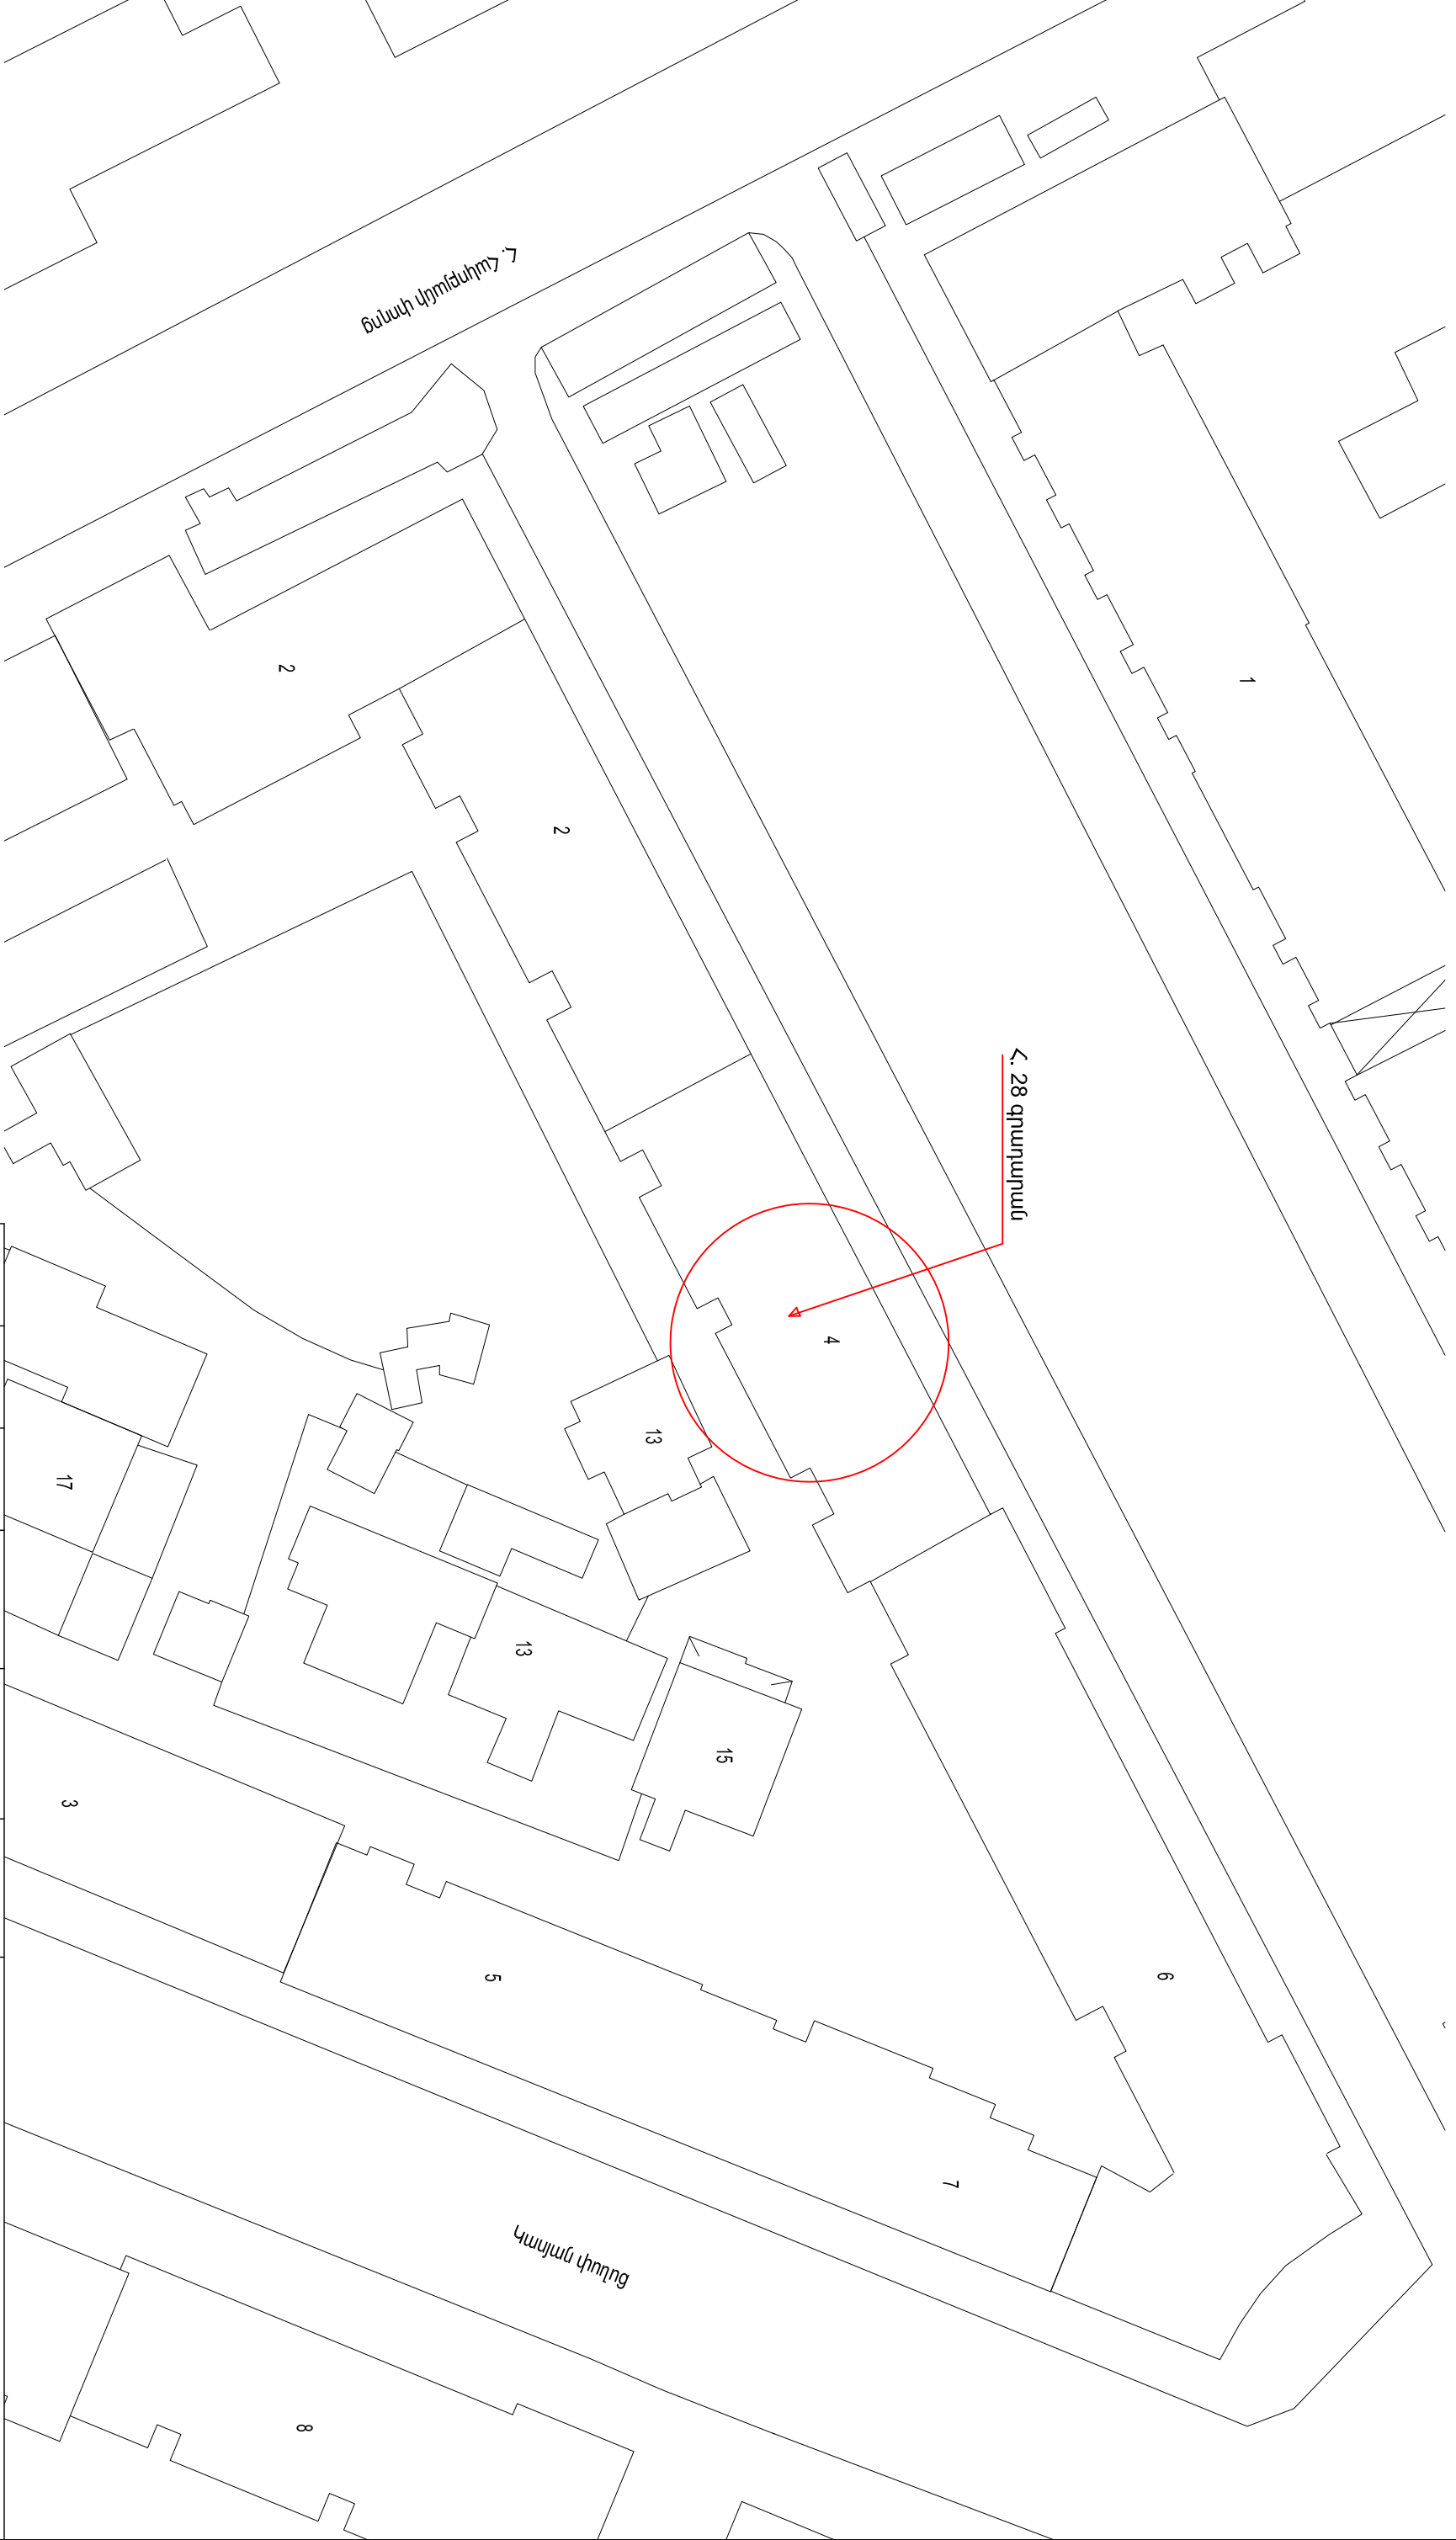

Չափ. մ.	Մաս. №.	թեղթեր	փաստ.	ստիտ.	անսայթիվ	Պատվիրատու՝ ՀՀ Երևանի քաղաքապետարան			
Ն.Գ.Ճ.		Հ. Կոլտեժյան							
Նախագծից		Հ. Մեդրոպյան		<i>(Signature)</i>		Երևանի Արաբկիր վարչական շրջանի Ա. Խառնակյանի կենտրոնական գրասրահային հ. 29 նստանշարի կիսնստորոգում	Էտապ	ԹԵՐԹ	ԹԵՐԹԵՐ
						Չվախիտի հատակագիծ Մ 1:500	ՆՄ	ՃԸ-2	17
							«ԱՌԻՖԵՏ» ՍՊԸ		