



Ճակատ «1 - 3» Մ 1:100

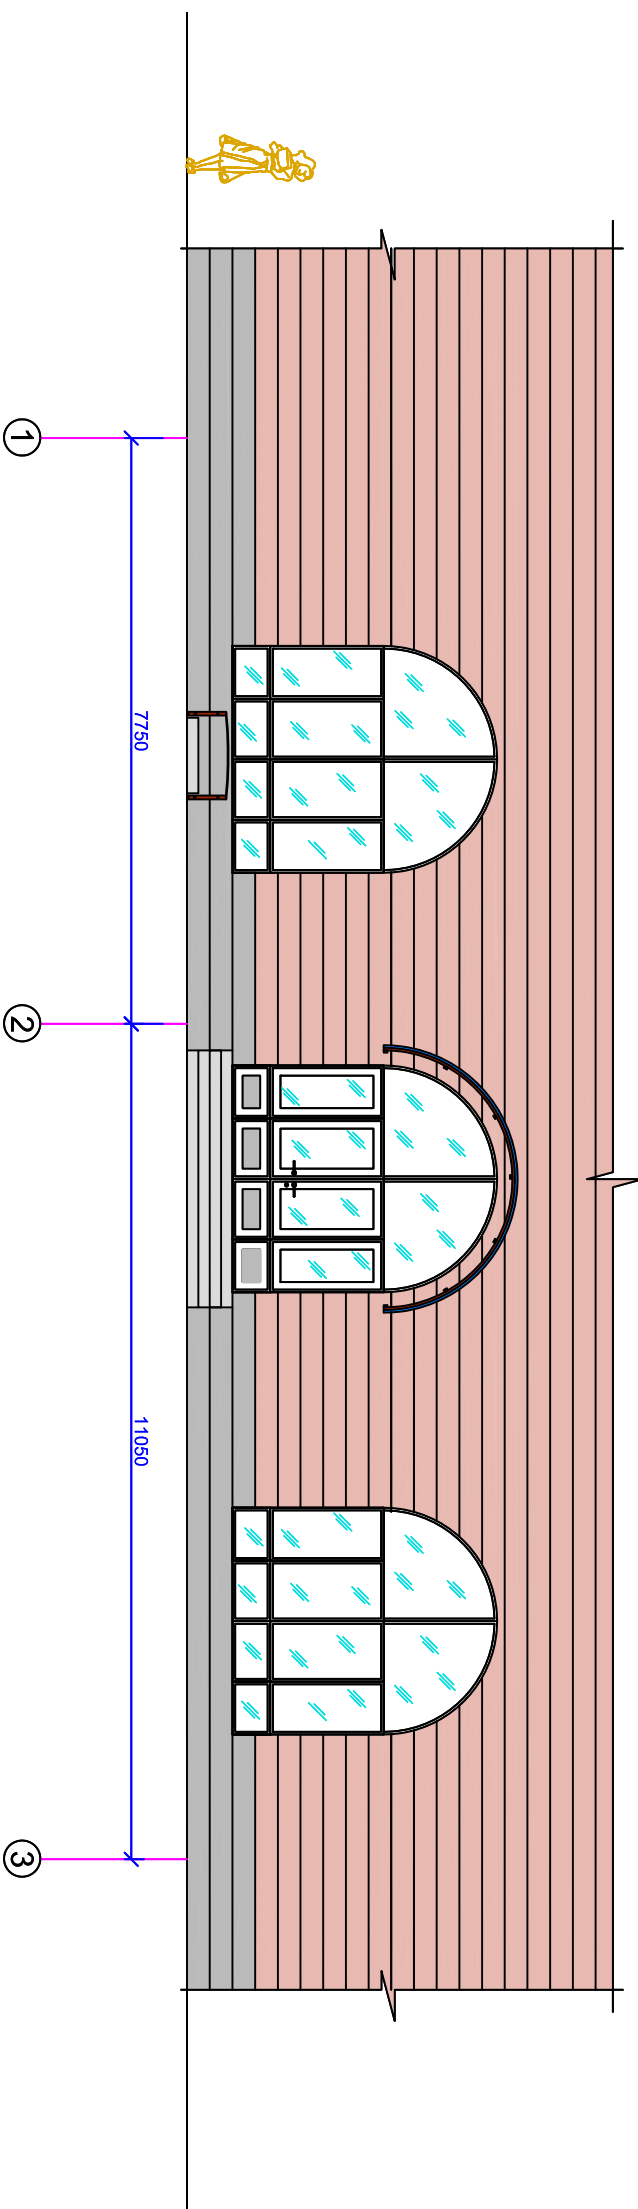


Ծածկիցի տեսքը դիմացից Մ 1:30

N/N	Անվանումը	Չափման միավոր	Քանակը
A	Ուղղանկյուն խողովակ 40*20*2 L 18600 մմ	կգ	32.5
B	Պղիկալորոնատ	քմ	6.6
C	Պողպատե մասերի ներկում 2 անգամ	կգ	32.5

Ծածկիցի կառուցման մասնագիր

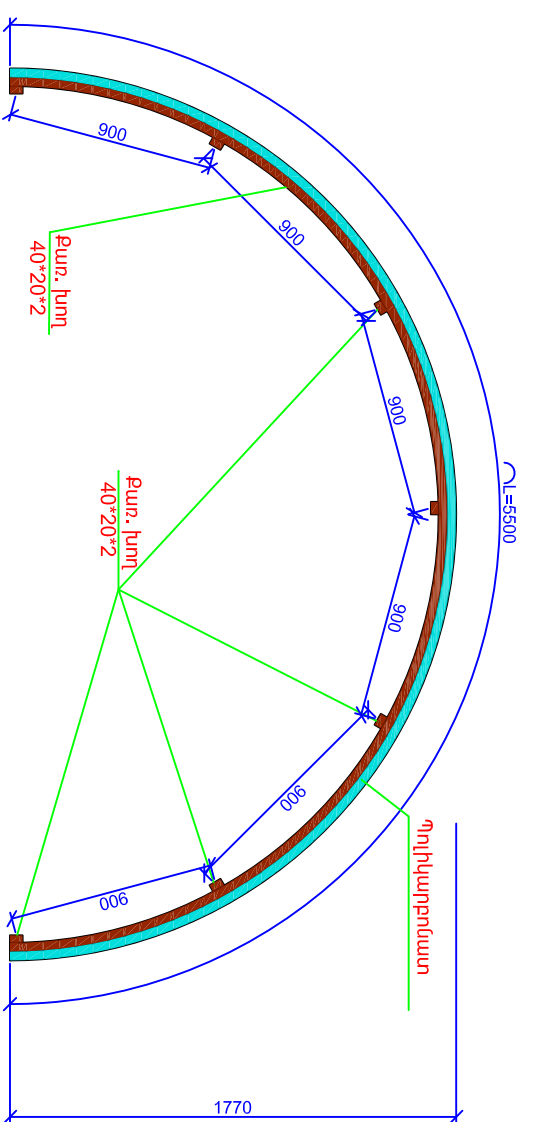

Ծածկիցի տեսքը կողքից Մ 1:30

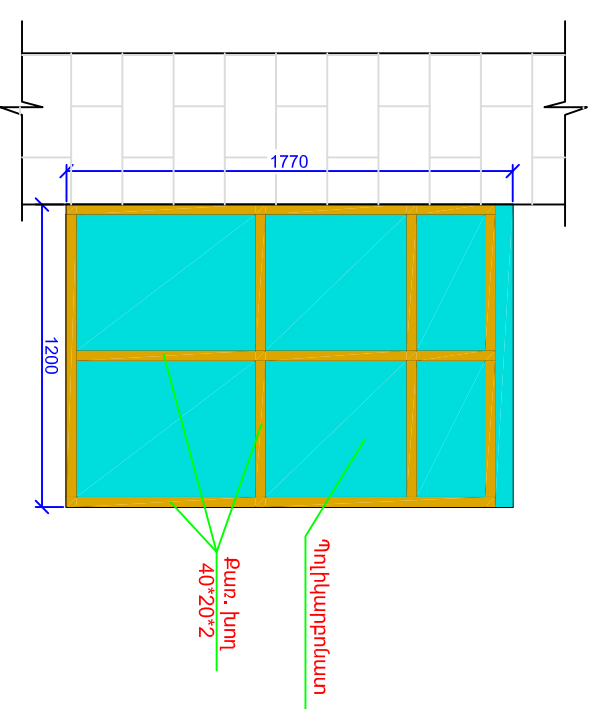

Պատվիրատու՝ ՀՀ Երևանի քաղաքապետարան

Չափ. մ.	Մաս. ք.	թեղթեր	փաստ.	ստոր.	անսայթիվ

Ն.Գ.Ը. Հոլվեհյան
Նախագծեց Հ. Մեղրոսյան

[Signature]

Երևանի Արաբկիր վարչական շրջանի Ա. Խառնակյանի կենտրոնական գրասրահային հ. 29 նստանոցի ղիմնամուտքում

Ճակատ 1-3 Մ 1:100 :
ծածկիցի կառուցում

Լտալ	ԹԵՐԹ	ԹԵՐԹԻ
ՄՆ	ՃՇ-7	17

«ԱՌԻՖԵՏ» ՍՊԸ