




Ճակատ «Դ - Ա» Մ 1:100

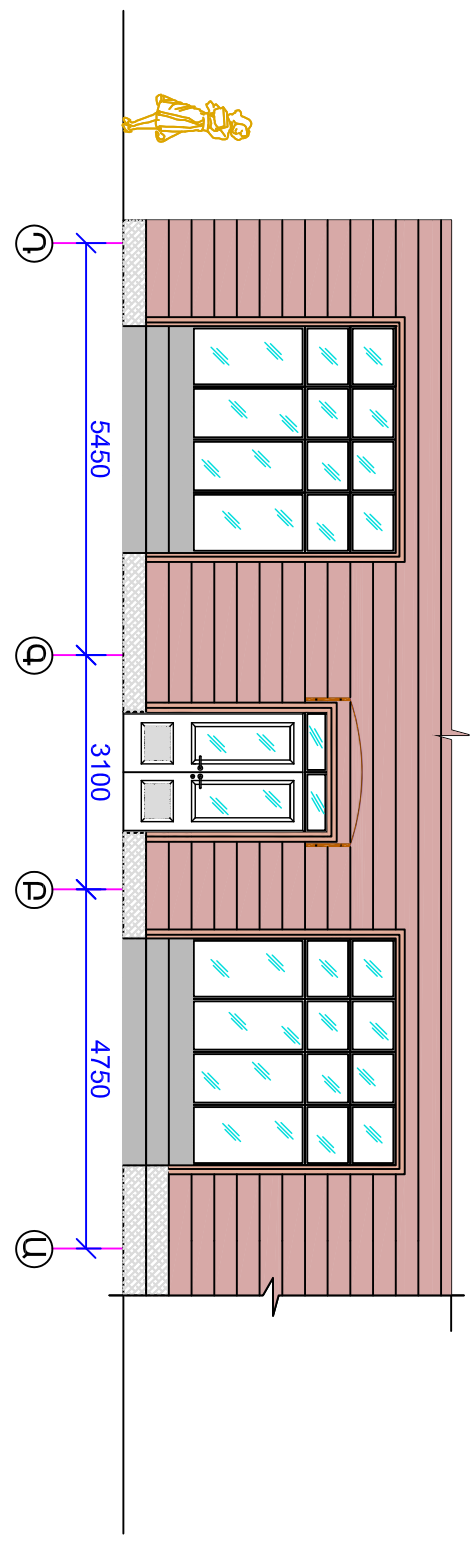

Ճակատ «4 - 1» Մ 1:100

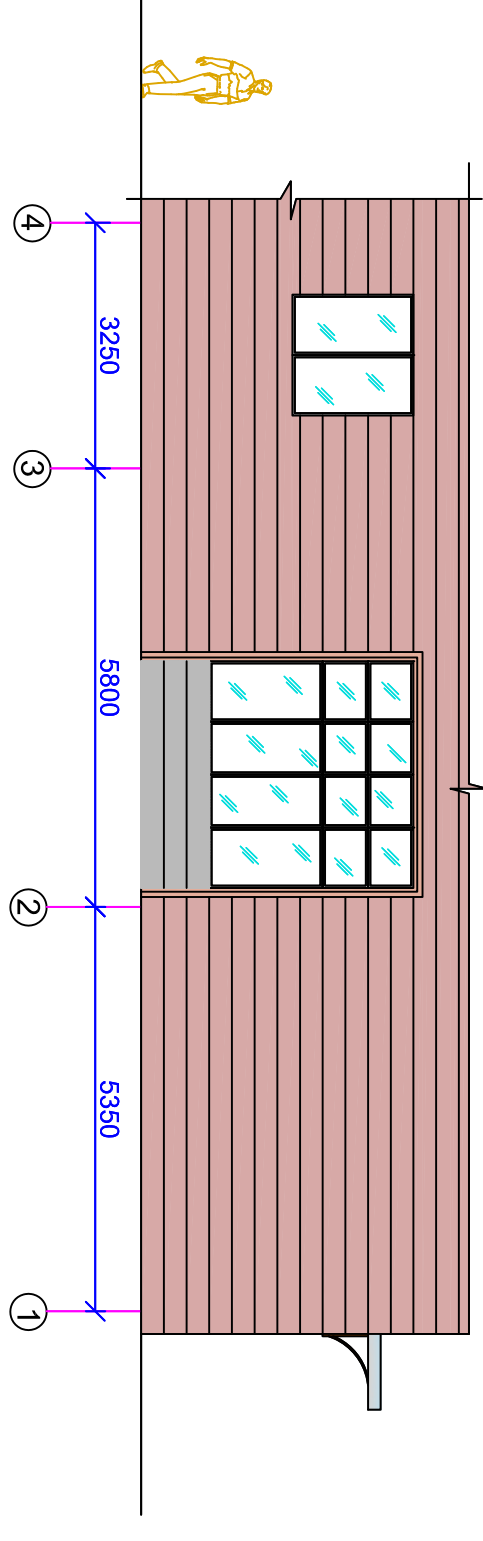


Պատուհանի շարձման ֆրագմենտ Մ 1:25

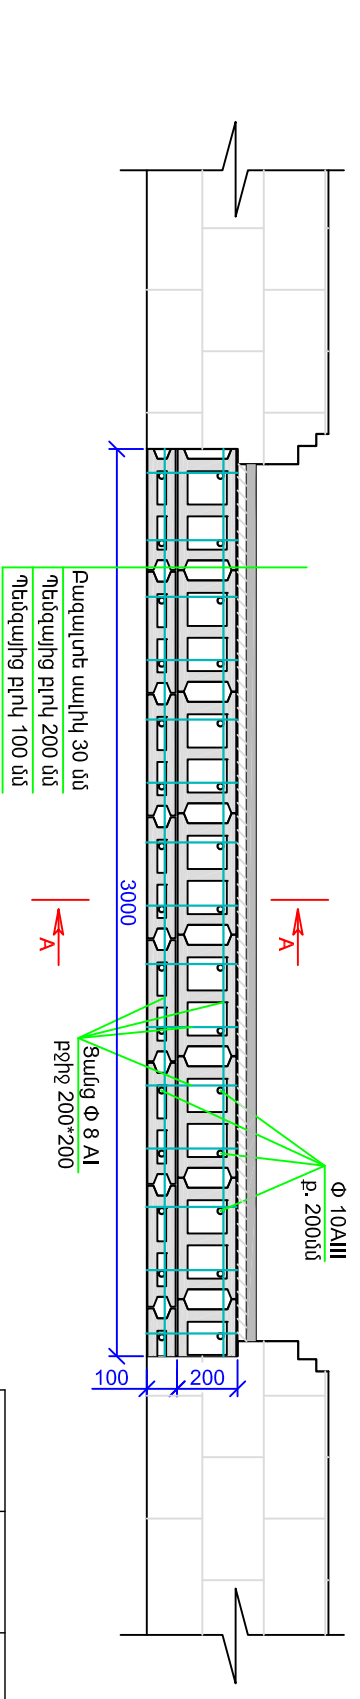

Արտաքին պատի կառուցում

N/N	Անվանումը	Չափիանման միավոր	Քանակը	
A	Պատի կառուցում 100 մմ հաստ. բլոկերով	քմ/կմ	7.2/0.72	
B	Պատի կառուցում 200 մմ հաստ. բլոկերով	քմ/կմ	7.2/1.44	
C	Բետոն B 15 դասի	կմ	0.27	
D	Պատի մեջ թեթև բետոնի իրականացում	կմ	0.54	
E	Երեսապատ. բազալտե սալիկ. 30 մմ հաստ.	քմ	9.0	
Պատի անդամակազմը				
A	Փ 10 A III	L 950	կգ	52.8
B	Ցանց Փ 8 A I , p2իչ 200*200 , p. 400 մմ		կգ	26.7
C	Անցքերի շաղափում Փ 14		հատ	90.0
D	Անցքերի փափում պողիները ցեմենտով Փ 14		հատ	90.0

Կտրվածք 1-1 Մ 1:25

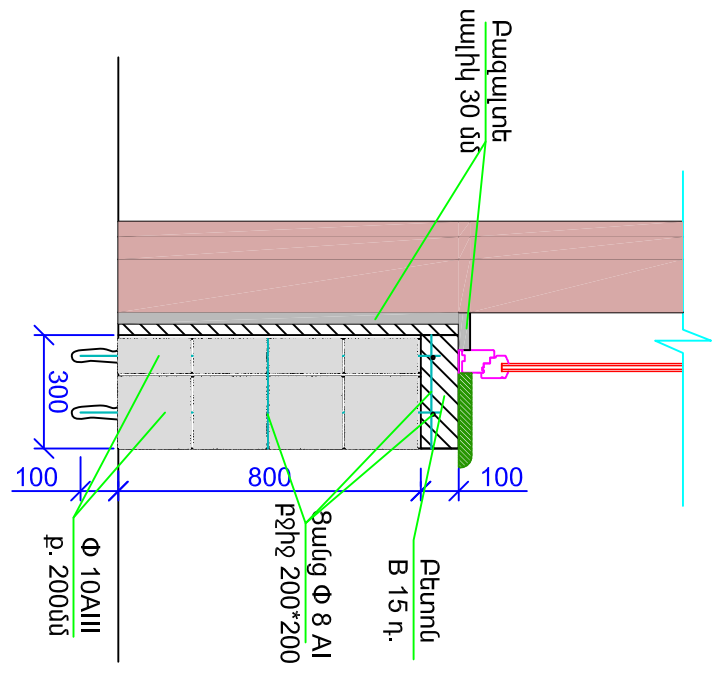

Չափ. մ.	Մաս. p.	Թեղթեր	փաստ.	ստոր.	անսայթիվ	Պատվիրատու: ՀՀ Երևան քաղաքապետարան
Ն.Գ.Ճ.		Հ. Կոլմեդյան				Երևանի Արաբկիր վարչական շրջանի Ա. Խառնակյանի կենտրոնական գրասրահի հ. 36 նստամասերի ինժեներություն
Նախագծեց		Հ. Մեսրոպյան				
						Ճակատ «Դ-Ա» և «4-1» Մ 1:100 ,պատուհանի շարձման ֆրագմենտ, կտրվածք 1-1 Մ 1:25 Արտաքին պատի մասնագիր
						«ԱՌԻՖԵՏ» ՍՊԸ
						Լուսավ. ԹԵՐՈԹ ԹԵՐՈԹԻ 11