


Ջրամատակարարման և ջրափեռացման  
 հատակագիծ 0.00 միջուկ Մ 1:100

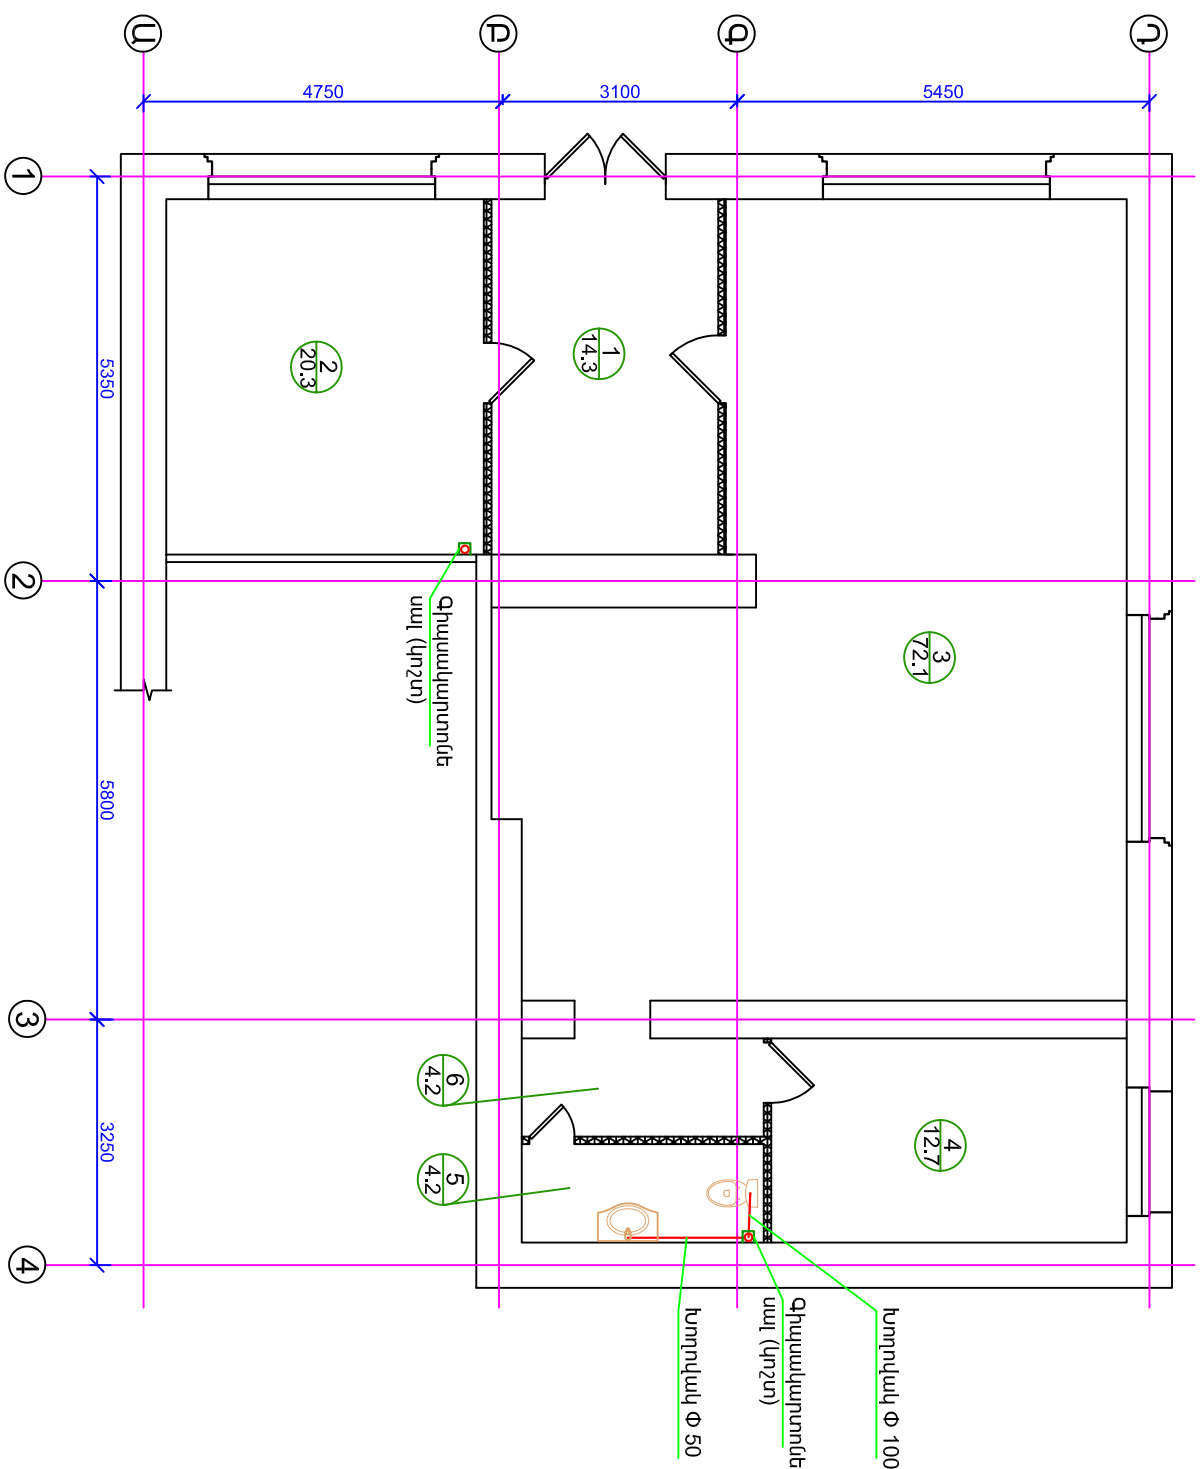

Կոդերի և ջրամատակ. իրականացման  
 մասնագիր

N/N	Անվանումը	Քանակը
1	Անկյունակ $\Phi = 50$	1 հատ
2	Եռաբաշխիչ 100x50x100	1 հատ
3	Անցում 50-100	1 հատ
4	Խողովակ $\Phi 50 L = 1.8$ մ	
5	Խողովակ $\Phi 100 L = 9.8$ մ	
6	Միացում գործող կոդերու գծին	1 հատ
7	Խողովակ մետաղալակ. $\Phi 15 L = 11.7$ մ	
8	Միացում գործող ջրի գծին	2 հատ
9	Անցում մետաղից մետաղալակաստի	4 հատ
10	$\Phi$ ական $\Phi 15$	2 հատ
11	Մետաղ. խող. ապամին. $\Phi 15 L = 17.5$ մ	
12	Թույլ խող. ապամին. $\Phi 50 L = 2.0$ մ	
13	Թույլ խող. ապամին. $\Phi 100 L = 9.8$ մ	
14	Ջրաբաշխիչի ապամին. ապամին.	1 հատ
15	Լկացարանի ապամին. ապամին.	1 հատ
16	Նոր գուրգուրանակոնք տեղ.	1 հատ
17	Նոր լկացարան ծորակով տեղ.	1 հատ
18	Կոշտ գիպակարտորուկ երեսապատում	5.8 քմ

Չափ. մ.	Մաս. ք.	Թեղթեր	փաստ.	ստոր.	անսայթիվ
Ն.Պ.Ճ.			Հ. Հովսեփյան		
Նախագծեց		Հ. Մեսրոպյան			

Պատվիրատու: ՀՀ Երևան քաղաքապետարան

Երևան	ԹԵՐԹ	ԹԵՐԹԵՐ
ՄՆ	ՃԸ-7	11

Ջրամատակարարման և ջրափեռացման հատակագիծ 0.00 միջուկ Մ 1:100 : մասնագիր

«ԱՌԻՖԵՏ» ՍՊԸ