


Կոյուղու և ջրամատակարարման իրականացման մասնագիր

Ջրամատակարարման և ջրահեռացման հատակագիծ 0.00 միշում Մ 1:100

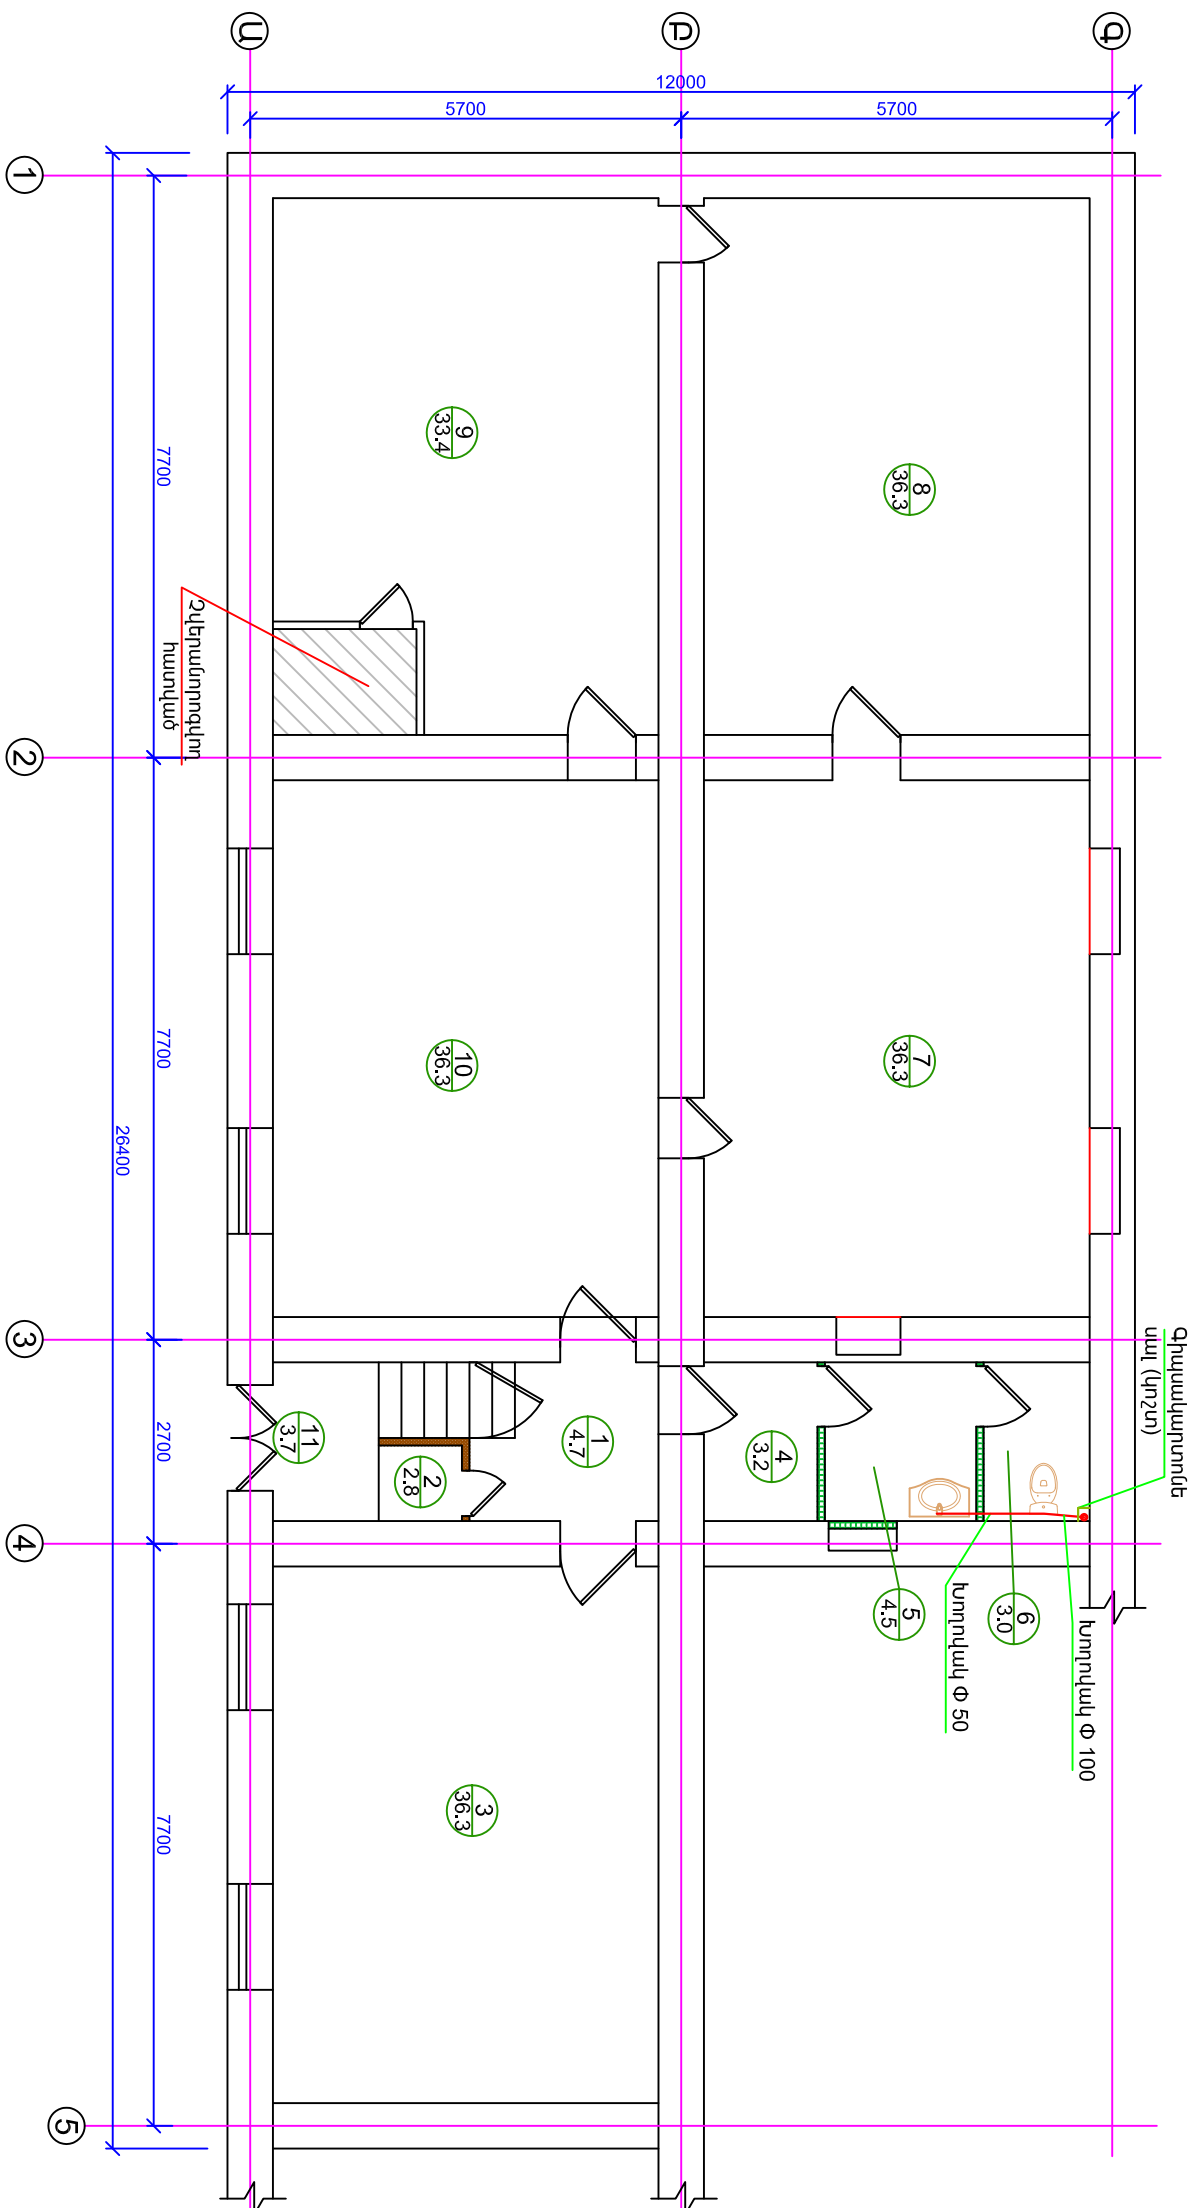

N/N	Անվանումը	Քանակը
1	Անկյունակի Փ = 50	9 հատ
2	Շրաքաշիչի 50x50x50	4 հատ
3	Շրաքաշիչի 100x100x100	3 հատ
4	Անցում 50-100	3 հատ
5	Փակվան Փ 100 թուջե	1 հատ
6	Խողովակի Փ 50 L = 21.0 մ կոյուղու	1 հատ
7	Խողովակի Փ 100 L = 28.0 մ կոյուղու	1 հատ
8	Միացում գործոց կոյուղու գծին	1 հատ
9	Խողովակի մետաղապլ. Փ15 L=25.0մ	1 հատ
10	Խողովակ. պոլիէթիլեն. խմելու ջրի Փ50 L=26.0 մ	1 հատ
11	Միացում գործոց ջրի գծին	4 հատ
12	Անցում մետաղից մետաղապլաստի	8 հատ
13	Փակվան Փ 15	2 հատ
14	Մետաղ. խող. ապամոն. Փ 15 L= 25.0 մ	1 հատ
15	Մետաղ. խող. ապամոն. Փ 50 L= 26.0 մ	1 հատ
16	Թուջե խող. ապամոն. Փ 50 L= 21.0 մ	1 հատ
17	Թուջե խող. ապամոն. Փ 100 L= 28.0 մ	1 հատ
18	Ջուգարանակիների ապամոնտաժում	1 հատ
19	Լկացարանի ապամոնտաժում	1 հատ
20	Նոր զուգարանակիների տեղեկում	1 հատ
21	Նոր վկացարանի տեղադրում ծրագրով	1 հատ
22	Կոչտ գիպսավարտորով երեսապատում	24.0 քմ

Չափ. մ.	Մաս. ք.	Թեղթեր	Փաստ.	ստոր.	անսայթիվ	Պատվիրատու՝ ՀՀ Երևանի քաղաքապետարան
Ն.Գ.Ը.		Հ. Հովսեփյան				Երևանի Արաբկիր վարչական շրջանի հ. 5 գոտաբաժնի հիմնատիրություն
Նախագծեց		Հ. Մեսրոպյան				
Ջրամատակարարման և ջրահեռացման հատակագիծ 0.00 միշում Մ 1:100						
				«ԱՌԻՖԵՏ» ՍՊԸ		