


Հարկի հատակագիծ 0.00 միջուկ(չափադրում) Մ 1:100

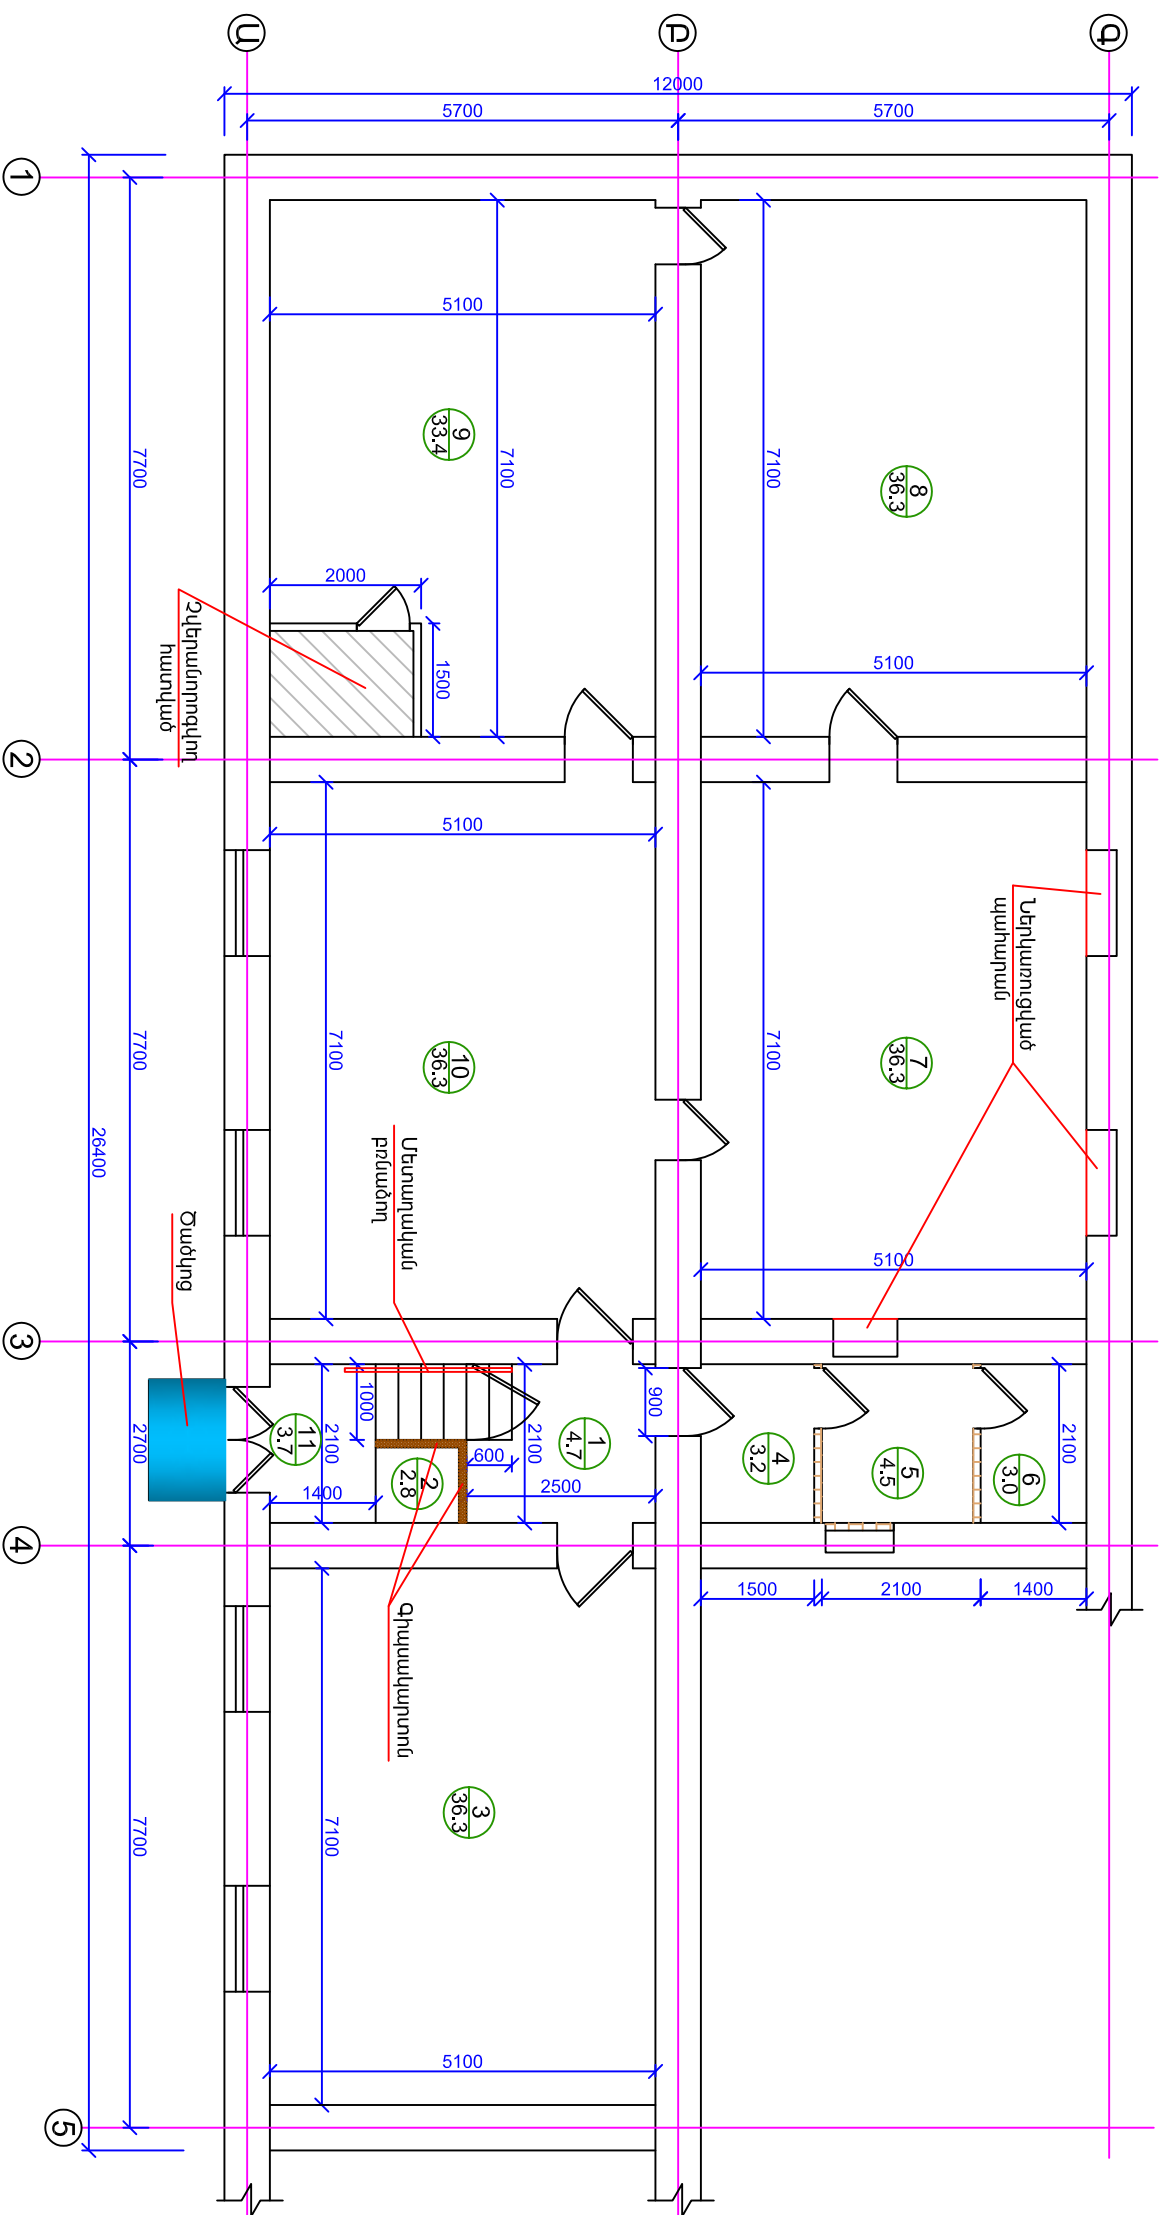

N.	Անվանումը
1.	Նախասրահ
2.	Խորանոց
3.	Ղախիճ
4.	Սանհանգույց
5.	Սանհանգույց
6.	Սանհանգույց
7.	Պրակսիոց
8.	Պրակսիոց
9.	Պրակսիոց
10.	Ընթերցարարի
11.	Նախանիւտք

☒ Քանդվող միջուկում

☐ Կառուցվող միջուկում

Չափ. մ.	Մաս. բ.	Թեղթեր	Փաստ.	ստոր.	անձագրվի	Պատվիրատու՝ ՀՀ Երևանի քաղաքապետարան
Ն.Գ.Ճ.		Հ. Կուլեբկյան				Երևանի Արարիկի վարչական շրջանի հ. 5 գրասրահում իրենատրոփում
Նախագծեց		Հ. Մեսրոպյան				
Հարկի հատակագիծ 0.00 միջուկ (չափադրում) Մ 1:100						«ԱՌԻՖԵՏ» ՍՊԸ

Էտապ	ԹԵՐԹ	ԹԵՐԹԻ
ՄՆ	ՃՇ-4	14