Պատուհանների և դռների մակնիշավորման հատակագիծ 0.00 նիշում Մ 1:100

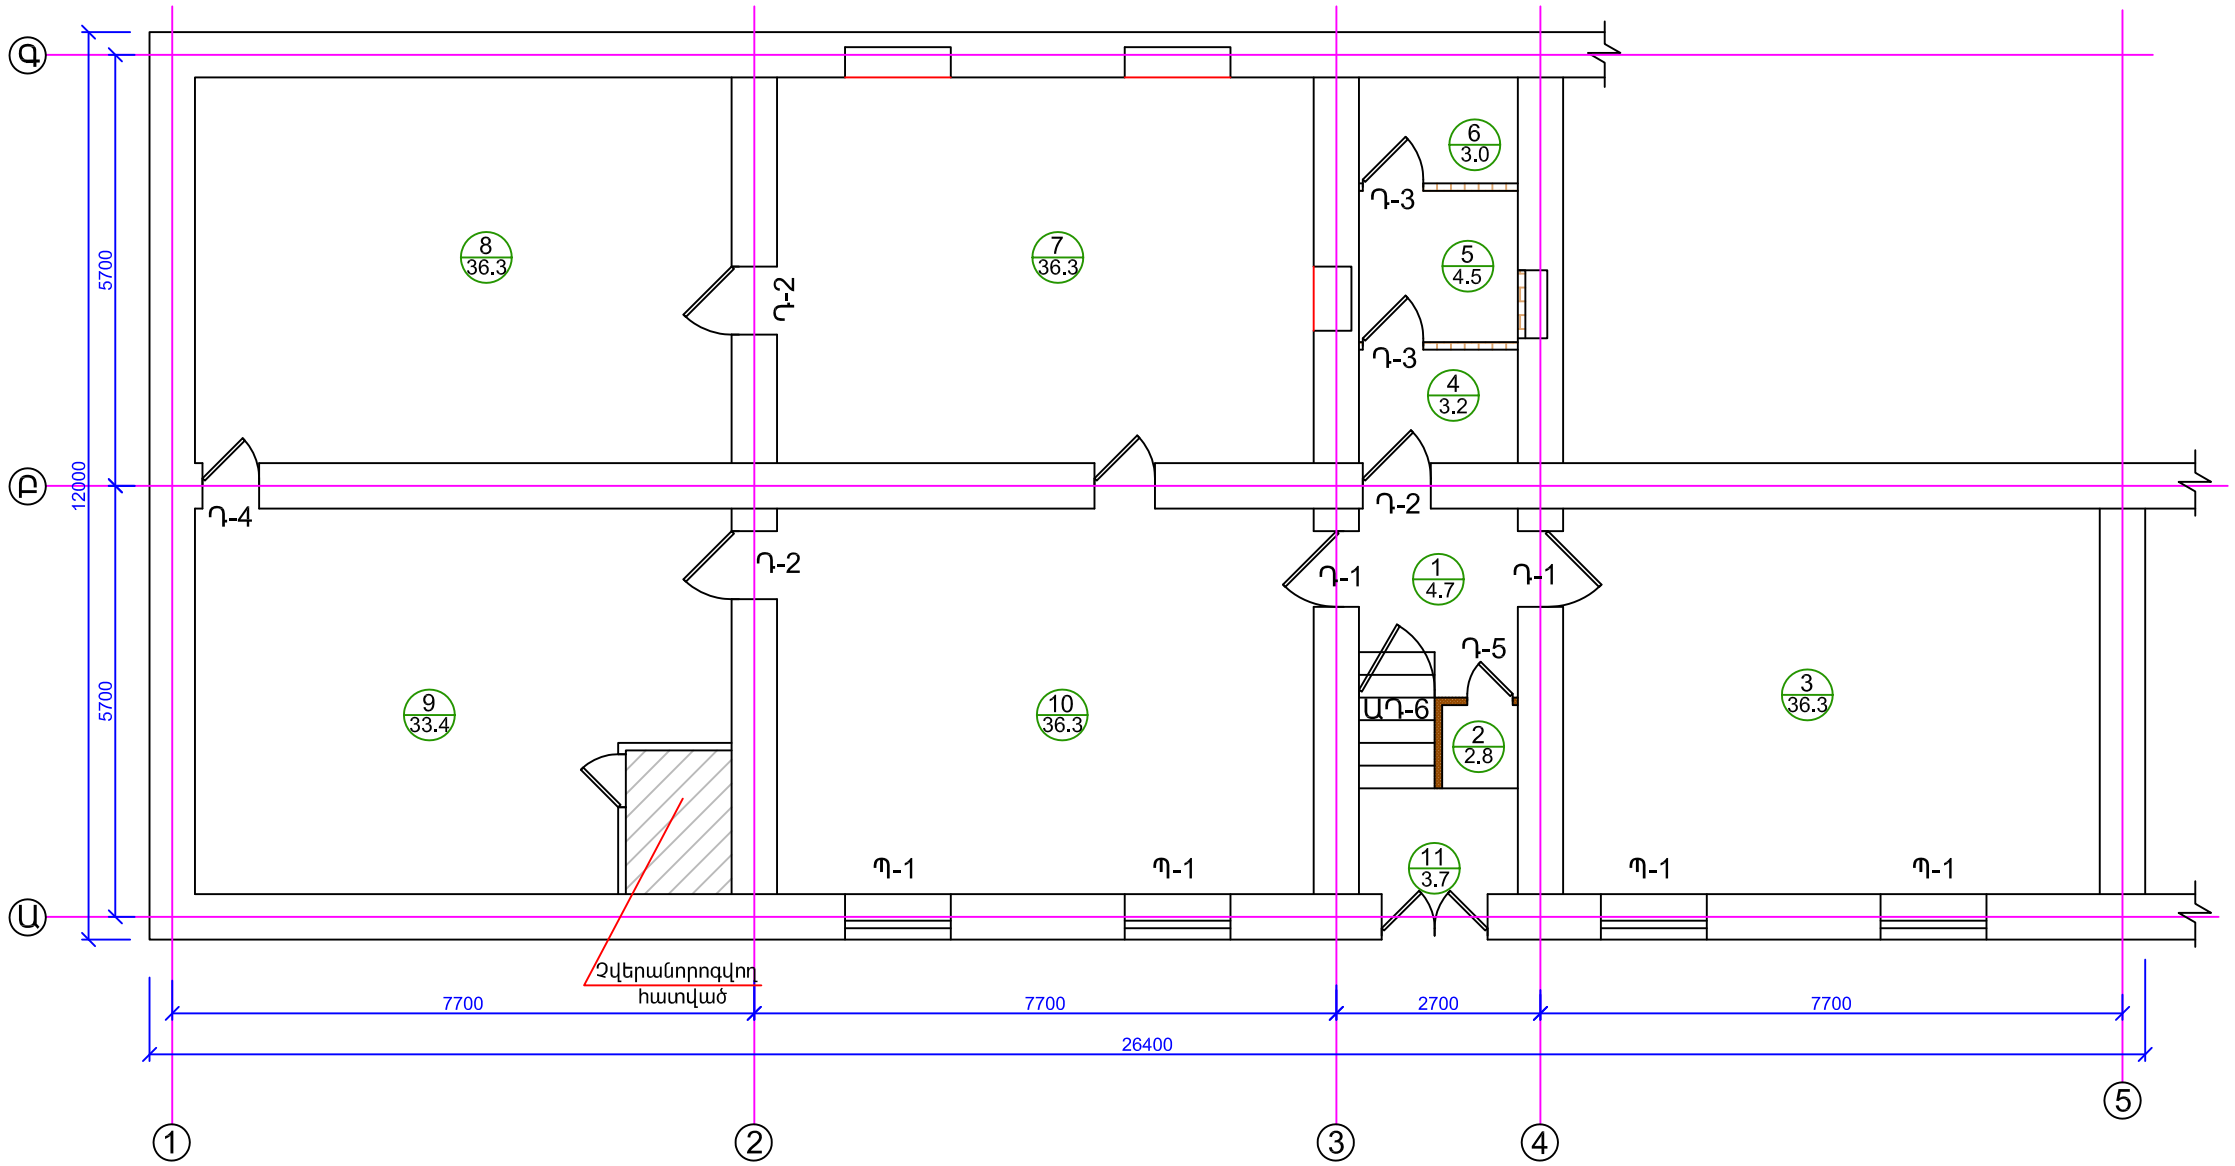

Չափ. մ.	Մաս. թ.	թերթեր	փաստ.	ստոր.	ամսաթիվ	Պատվիրատու՝ ՀՀ Երևանի քաղաքապետարան		
Ն.Գ.Ճ.		Հ. Հովսեփյան			Երևանի Արաբկիր վարչական շրջանի հ. 5 գրադարանի հիմնանորոգում	էտապ	ԹԵՐԹ	ԹԵՐԹԵՐ
Նախագծեց		Հ. Մեսրոպյան				ԱՆ	ՃՇ-5	14
					Պատուհանների և դռների մակնիշավորման հատակագիծ 0.00 նիշում Մ 1:100	«ՍՈՒՖԵՏ» ՍՊԸ		