


Հատավանդի մակերևութադրոման հատրակագիծ 0.00 միջուկ U 1:100

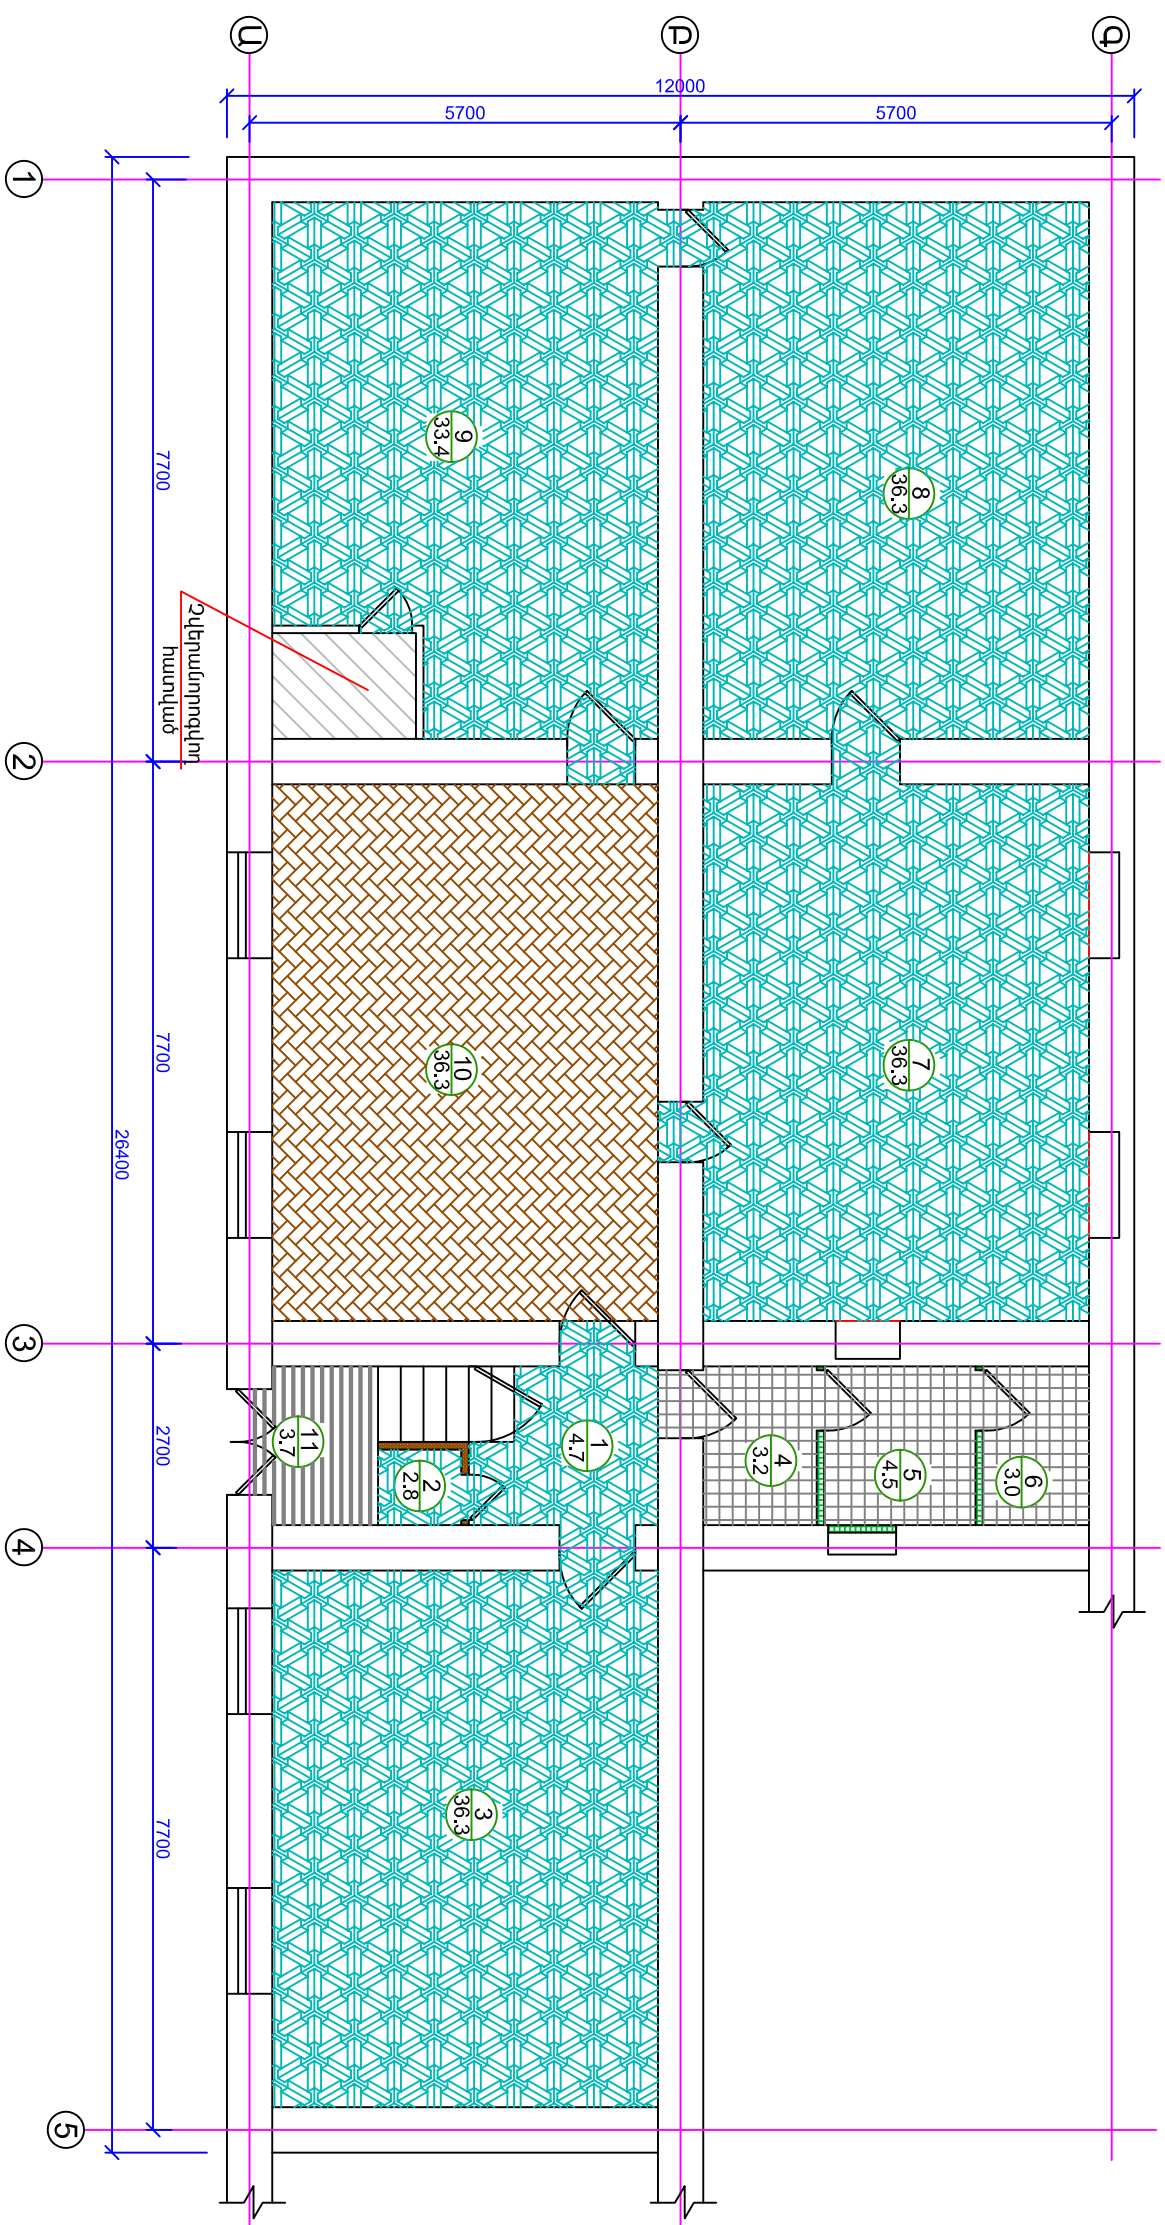

Չափ. մ.	Մաս. №.	Թեղթեր	Փաստ.	ստոր.	անսայթիվ	Պատվիրատու՝ ՀՀ Երևանի քաղաքապետարան		
Ն.Գ.Ը.		Հ. Հովսեփյան				Երևանի Արարիկի վարչական շրջանի հ. 5 գոտարարների հիմնադրություն		
Նախագծեց		Հ. Մեղրոսյան			<i>Handwritten signature</i>			
		Հատավանդի մակերևութադրոման հատրակագիծ 0.00 միջուկ U 1:100				Էտապ	ԹԵՐԹ	ԹԵՐԹԵՐ
						ՄՆ	ՃՇ-7	14
							«ԱՌԻՖԵՏ» ՍՊԸ	