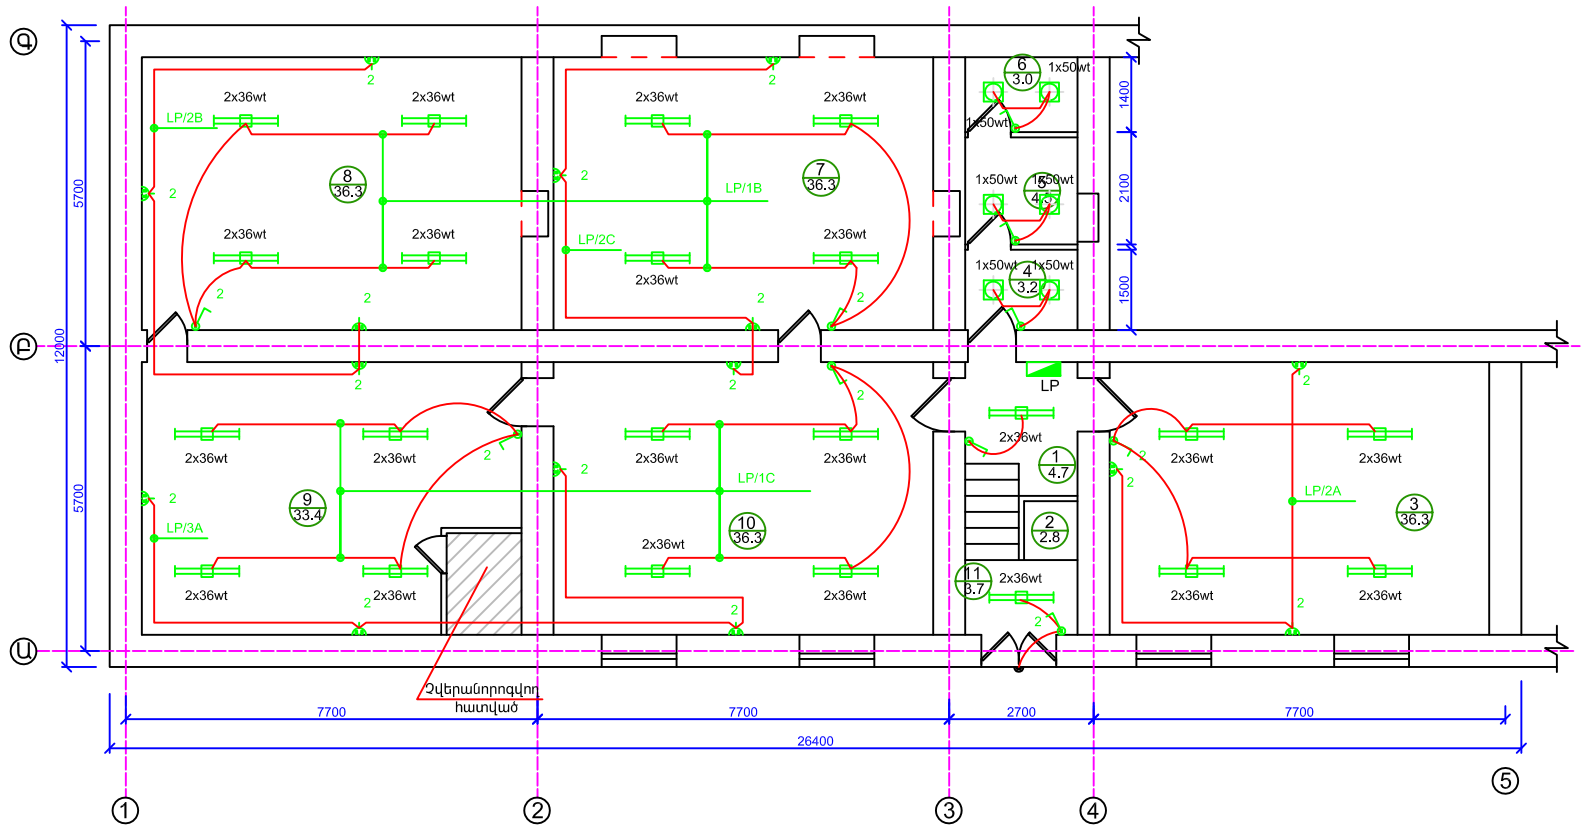

Օգտագործվող նյութերի մասնագիր

№	Անվանացանկ	Տեսակ		Չ/Մ	Քանակ
	1	2		3	4
1	Մալուխ պղնձե՝ բազմաջիղ ՎՎԳ	3x2.5 մմ^2		մ	180
2	Հաղորդալար պղնձե՝ բազմաջիղ ՊՎ 3	1x1.5 մմ^2	կարմիր	մ	240
		1x1.5 մմ^2	կապույտ		180
		1x1.5 մմ^2	դեղին		180
3	Ավտոմատ անջատիչների արկղ պլաստմասե,փականով,պատի մեջ տեղադրվող (300x200x150մմ),	16 մոդուլ (IP40)		հատ	1
4	Ավտոմատ անջատիչ (եռաբևեռ)	C 32 Ա, 10kA		հատ	1
5	Ավտոմատ անջատիչ (միաբևեռ)	C 16 Ա, 6kA		հատ	6
6	Ավտոմատ անջատիչ (միաբևեռ)	C 10 Ա, 6kA		հատ	3
7	էլ. վարդակ երկբևեռ, պատի մեջ տեղադրվող,հողանցման հպակով	16 Ա, 230Վ		հատ	30
8	Անջատիչ մեկ սեղմակով, պատի մեջ տեղադրվող	10 Ա, 230Վ		հատ	4
9	Անջատիչ երկու սեղմակով, պատի մեջ տեղադրվող	10 Ա,230Վ		հատ	6
10	Մոնտաժային տուփ (մեկ տեղանոց)	70x70x43 մմ		հատ	40
11	Շրջանակ (մեկ տեղանոց)			հատ	10
12	Շրջանակ (երկու տեղանոց)			հատ	15
13	Ամրակներ	9մմ^2		տուփ	6
14	Ամրակներ	10մմ^2,12մմ^2		տուփ	6
15	Լուսատու լյումինեսցենտային լամպերով	2x36Wt		հատ	22
16	Լուսատու կետային	1x50Wt		հատ	9
17	Լամպ լյումինեսցենտային 36Վտ (120սմ)			հատ	44
18	Լամպ			հատ	9
19	Ակոսի փորում			մ	150

էլեկտրական վահանակների աղյուսակ

էլ. վահանակի հասցե 16տ LP (10kW)		Characteristics at this Distribution Board Zs = (Ohms) PSC = (KA)		Rating'A' 32 Nominal voltage 400 / 240		Գլխ. էլ վահանակների արկղից 5x6 մմ^2 Overcurrent protective device Adjust MCCB				
Circuit number and phase		Սարքավորման անվանում և հասցե	երկարություն մ	Սնուցման.կետ. քանակը	Հզորություն կվտ	էլ. լարերի չափը: Ֆազ (մմ)	էլ. լարերի չափը: Հողանցում (մմ)	Ավտ. անջատիչ: Ավտոմատի տիպը	Ավտ. անջատիչ: I , (A)	Ավտ. անջատիչ: Կարճ միաց. ցուցանիշ
1 2 3	ABC	Մուտքային ավտոմատ անջատիչ		1	10	6	4	C	32	10kA
4	1A	Լուսավորություն նախասրահի խորդանոցի սանհանգույցների և դահլիճի	80,60,60	8	0.4	1.5	1.5	C	10	6kA
5	1B	Լուսավորություն 7,8 գրապահոցների	80,60,60	8	0.6	1.5	1.5	C	10	6kA
6	1C	Լուսավորություն 9 գրապահոցի և 10 ընթերցասրահի	80,60,60	7	0.5	1.5	1.5	C	10	6kA
7	2A	Վարդակներ դահլիճի	30	6	2.1	2.5	2.5	C	16	6kA
8	2B	Վարդակ 8 գրապահոցի	50	8	2.4	2.5	2.5	C	16	6kA
9	2C	Վարդակ 7 գրապահոցի	50	8	2.4	2.5	2.5	C	16	6kA
10	3A	Վարդակ 9 գրապահոցի և 10 ընթերցասրահի	50	8	2.4	2.5	2.5	C	16	6kA
11	3B	Պահուստային						C	16	6kA
12	3C	Պահուստային						C	16	6kA
13	4A									
14	4B									
15	4C									
16	5A									

N.	Անվանումը
1.	Նախասրահ
2.	Խորդանոց
3.	Դահլիճ
4.	Սանհանգույց
5.	Սանհանգույց
6.	Սանհանգույց
7.	Գրապահոց
8.	Գրապահոց
9.	Գրապահոց
10.	Ընթերցասրահ
11.	Նախամուտք

				Երևանի Արաբկիր վարչական շրջանի հ. 5 գրադարանի հիմնանորոգման նախագիծ			
ՆԳԾ	Հ.Հովսեփյան						
Նախագծ.	Ս.Ավետիսյան			էլեկտրատեխնիկական մաս	Փուլ	Թերթ	Թերթեր
					էլ	2	2
				էլ. սնուցման հատակագիծ և էլ. վահանակների աղյուսակ	«ՍՈՒՖԵՏ» ՍՊԸ		