

## ՆԱԽԱԳԾԻ ԿԱԶՄ

Չ/Յ	ԱՆՎԱՆՈՒՄԸ	ԹԵՐԹ
	ԵՐԵՎԱՆԻ ՔԱՂԱՔԻ Ա. ԻՍԱՀԱԿՅԱՆԻ ԿԵՆՏՐՈՆԱԿԱՆ ԳՐԱԴԱՐԱՆԻ ՏԵԽՆԻԿԱԿԱՆ ՍՊԱՍԱՐԿԱՆ ԲԱԺԻՆ ԱՇԽԱՏԱՆՔԱՅԻՆ ՆԱԽԱԳԾԻ ՃԱՐՏԱՐԱՊԵՏԱԿԱՆ ԼՈՒԾՈՒՄՆԵՐ	
1	ՆԱԽԱԳԾԻ ԿԱԶՄ, ԲԱՑԱՏՐԱԳԻՐ	ՃԼ-1
2	ԱՌԿԱ ՎԻՃԱԿԻ ԼՈՒՄԱՆԿԱՐՆԵՐ	ՃԼ-2
3	ԻՐԱԴՐՈՒԹՅԱՆ ԳԼԽԱՎՈՐ ՀԱՏԱԿԱԳԻԾ Մ1:1000	ՃԼ-3
4	ԳԼԽԱՎՈՐ ՀԱՏԱԿԱԳԻԾ ԵՎ ԱՌԱՆՑՔՆԵՐԻ ՆՇԱՀԱՐՈՒՄ Մ1:100	ՃԼ-4
5	ՀԱՐԿԻ ՀԱՏԱԿԱԳԾԻ ՉԱՓԱԳՐՈՒԹՅՈՒՆ Մ1:100	ՃԼ-5
6	ՀԱՐԿԻ ՍԵՆՔԵՐԻ ԸՆԴՀԱՆՈՒՐ ՏՎՅԱԼՆԵՐԻ ՆԵՐԿԱ ՎԻՃԱԿ	ՃԼ-6
7	ՀԱՐԿԻ ՎԵՐԱՆՈՐՈԳՄԱՆ ՀԱՏԱԿԱԳԻԾ Մ1:100	ՃԼ-7
8	ՀԱՐԿԻ ՍԵՆՔԵՐԻ ՎԵՐԱՆՈՐՈԳՄԱՆ ԸՆԴՀԱՆՈՒՐ ՏՎՅԱԼՆԵՐ	ՃԼ-8
9	ՏԵՂԱԴՐՎՈՂ ԴՈՆԵՐԻ ԵՎ ՊԱՏՈՒՀԱՆՆԵՐԻ ԷՍԿԻՋՆԵՐ Մ1:50	ՃԼ-9
10	ԴՈՆԵՐԻ ԵՎ ՊԱՏՈՒՀԱՆՆԵՐԻ ՏԵՂԱԴՐՄԱՆ ՀԱՆԳՈՒՅՑ	ՃԼ-10
11	ՄԻՋՆՈՐՄԵՐԻ ՀԱՆԳՈՒՅՑ Մ1:20, ԲԱՐԱՎՈՐԻ ՀԱՆԳՈՒՅՑ Մ1:20	ՃԼ-11
	ԱՇԽԱՏԱՆՔԱՅԻՆ ՆԱԽԱԳԾԻ ԶՐԱՄԱՏԱԿԱՐԱՐՈՒՄ ԵՎ ԿՈՅՈՒԴԻ	
12	ՀԱՐԿԻ ԶՐԱՄԱՏԱԿԱՐԱՐՄԱՆ ԵՎ ԶՐԱՀԵՌԱՑՄԱՆ ՀԱՏԱԿԱԳԻԾ Մ1:100	ՋԿ-1
	ԱՇԽԱՏԱՆՔԱՅԻՆ ՆԱԽԱԳԾԻ ԷԼԵԿՏՐՈՄԱՏԱԿԱՐԱՐՄԱՆ ԼՈՒԾՈՒՄՆԵՐ	
13	ԲԱՑԱՏՐԱԳԻՐ ԷԼԵԿՏՐՈՄԱՏԵԽՆԻԿԱԿԱՆ ՄԱՍ	ԷԼ-1
14	ՀԱՐԿԵՐԻ ԷԼԵԿՏՐՈՄԱՆ ԼՈՒՄԱՎՈՐՈՒԹՅԱՆ ՀԱՏԱԿԱԳԻԾ Մ1:100	ԷԼ-2
15	ՀԱՐԿԻ ՎԱՐԴԱԿՆԵՐԻ ՑԱՆՑԻ ՀԱՏԱԿԱԳԻԾ Մ1:100	ԷԼ-3

## ԲԱՑԱՏՐԱԳԻՐ

Երևան քաղաքի Կենտրոն վարչական շրջանի Ա. Իսահակյանի կենտրոնական գրադարանի տեխնիկական սպասարկման բաժնի հիմնանորոգման համար հիմք է հանդիսացել պայմանագիր՝ «ԵՔ-ՊԸԱՇՁԲ-14/95-1»:

Նախագիծը մշակված է ՝ ՀՀՇՆ II-6.02-2006 ,ՇՈՒՊ 2.03.13-88, ՇՆ և Կ 2.04-01.85 ,ՅՇ 59-88 , ՄՄՅ նորմերին համապատասխան:

Հիմնանորոգվող կառույցը գտնվում է Երևան քաղաքի Կենտրոն համայնքում: Նախատեսվում է վերանորոգել՝

Ջեռուցումը արդյունավետ իրականացնելու և ջերմային կորուստները նվազեցնելու համար նախատեսվում է փոխել փայտե և ալյումինե դռներն ու պատուհանները մետաղապլաստե ճամբար հաստությամբ պրոֆիլներով 4+4 մմ ապակեփաթեթով դռներով և պատուհաններով: Փայտե պատուհանագոգերը փոխարինել պլաստմասե պատուհանագոգերով:

Ջրամատակարարման և ջրահեռացման խողովակաշարերը փոխարինել նորով: Գրադարանի միջով անցնող կոյուղու կանգնակները փոխարինել, համապատասխանեցնելով համապատասխան մարմինների և սեփականատերերի հետ:


Սան-սարքերի տեղադրում:

Պատերի և հատակի սալիկապատում, կերամոգրանիտե հատակների իրականացում, համապատասխանաբար կերամոգրանիտե շրիշակներով:

Կախովի առաստաղի իրականացում սանհանգույցներում ՊՎՔ նյութից: Իրականացնել ներքին հարդարման աշխատանքներ պատերի և առաստաղի ներկում լատեքսային ներկով և յուղաներկով: Առաստաղի իրականացում գիպսաստվարաթղթից:

Իրականացնել էլեկտրամոնտաժային աշխատանքներ:

Բոլոր աշխատանքային ծավալները ենթակա են ստուգման նախքան շինարարական աշխատանքների սկիզբը:


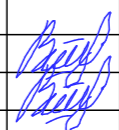
ՏՆՕՐԵՆ	Ա. ԱՌԱՔԵԼՅԱՆ		ՊԱՅՄԱՆԱԳԻՐ «ԵՔ-ՊԸԱՇՁԲ-14/95-1»		
ՆԳՃ	Տ. ՎԻՐԱԲՅԱՆ		ԵՐԵՎԱՆԻ Ա. ԻՍԱՀԱԿՅԱՆԻ ԿԵՆՏՐՈՆԱԿԱՆ ԳՐԱԴԱՐԱՆԻ ՏԵԽՆԻԿԱԿԱՆ ՍՊԱՍԱՐԿԱՆ ԲԱԺԻՆ ՀԻՄՆԱՆՈՐՈԳՈՒՄ		
ՃԱՐՏ.	Տ. ՎԻՐԱԲՅԱՆ		Ա. ԻՍԱՀԱԿՅԱՆԻ ԿԵՆՏՐՈՆԱԿԱՆ ԳՐԱԴԱՐԱՆԻ ՍՊԱՍԱՐԿԱՆ ՏԵԽՆԻԿԱԿԱՆ ԲԱԺԻՆ		
			ՓՈՒԼ	ԹԵՐԹ	ԹԵՐԹԵՐ
			ԱՆ	ՃԼ-1	11
			"ԱՐՄՏՏՐՈՅ" ՍՊԸ 2014թ.		







ԱԿՏ ՎԻՃԱԿԻ ԼՈՒՈՒՆԿԱԴԵՐ

ՏՆՕՐԵՆ	Ա. ԱՌԱՔԵԼՅԱՆ		ՊԱՅՄԱՆԱԳԻՐ «ԵԶ-ՊԸԱՇՁԲ-14/95-1»		
ՆԳՃ	Տ. ՎԻՐԱԲՅԱՆ		ԵՐԵՎԱՆԻ Ա. ԻՍԱՀԱԿՅԱՆԻ ԿԵՆՏՐՈՆԱԿԱՆ ԳՐԱԴԱՐԱՆԻ ՏԵԽՆԻԿԱԿԱՆ ՍՊԱՍԱՐԿՄԱՆ ԲԱԺԻ ԿԻՄԱՆՈՐՈՎՈՒՄ		
ՃԱՐՏ.	Տ. ՎԻՐԱԲՅԱՆ		Ա. ԻՍԱՀԱԿՅԱՆԻ ԿԵՆՏՐՈՆԱԿԱՆ ԳՐԱԴԱՐԱՆԻ ՍՊԱՍԱՐԿՄԱՆ ՏԵԽՆԻԿԱԿԱՆ ԲԱԺԻ		
			ՓՈՒԼ	ԹԵՐԹ	ԹԵՐԹԵՐ
			ԱՆ	ՃԼ-2	11
			"ԱՐՄՏՏՐՈՅ" ՍՊԸ 2014թ.		

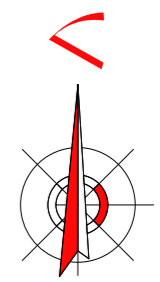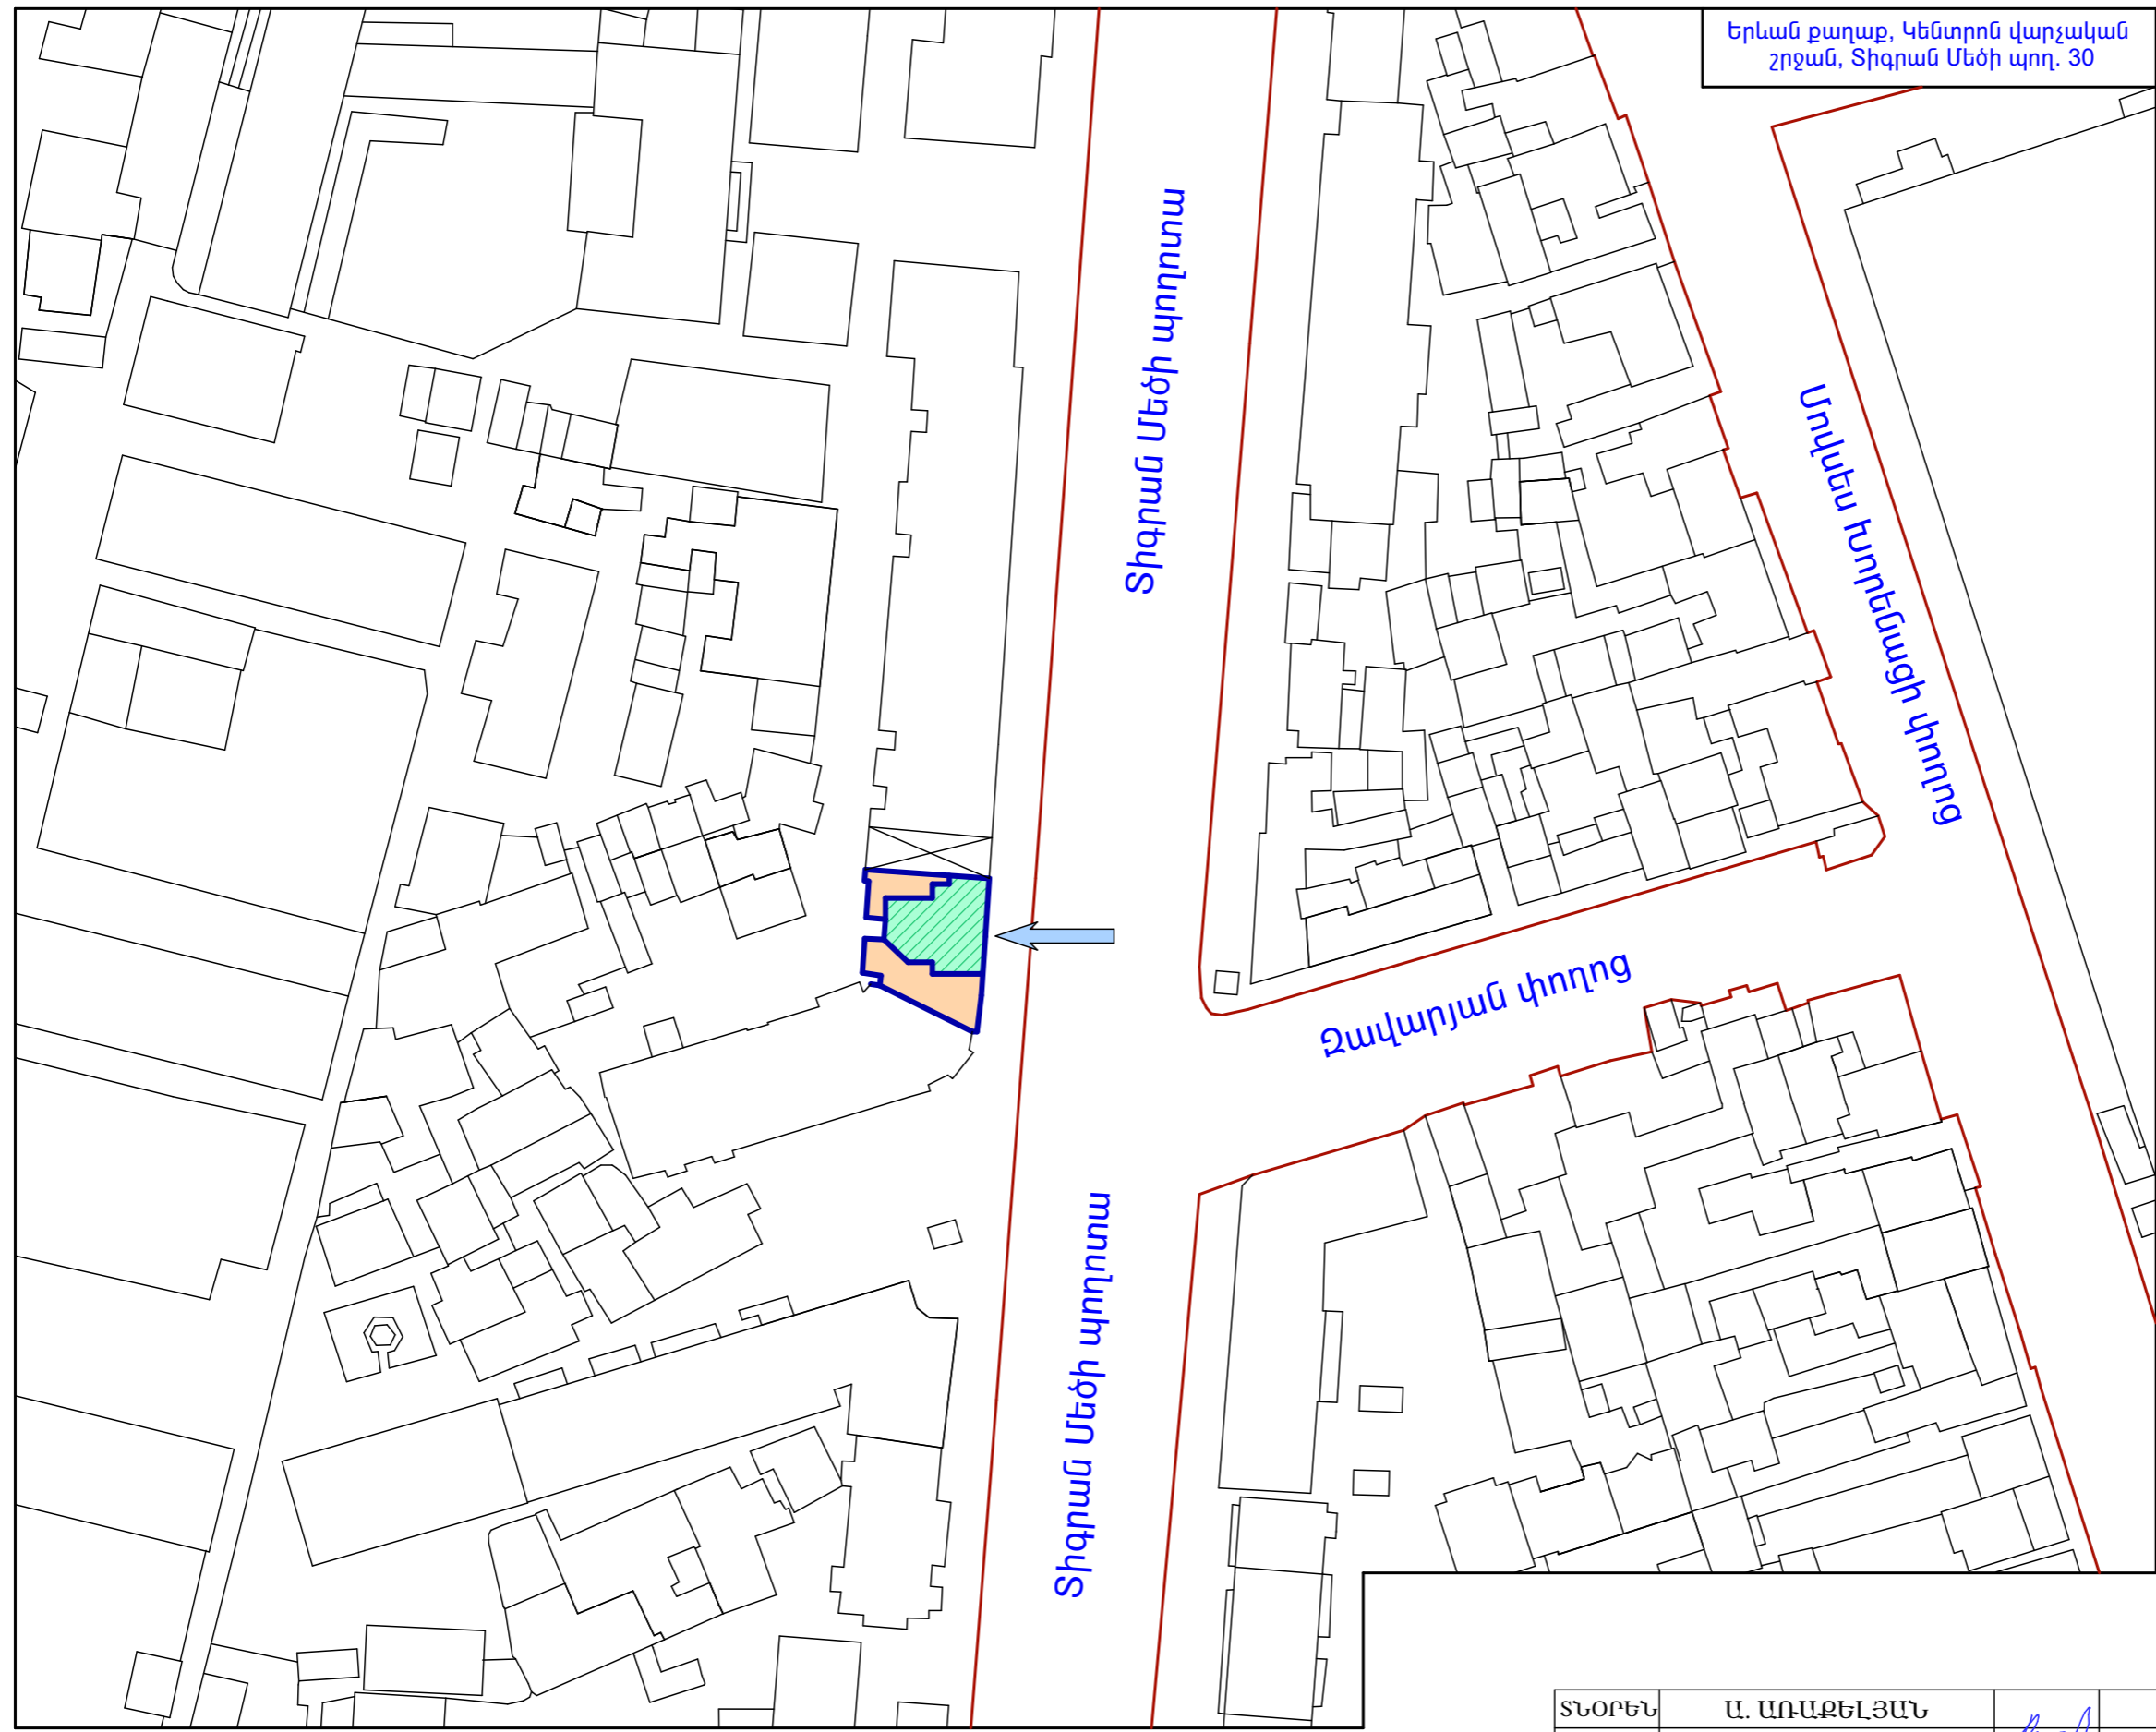
Երևան քաղաք, Կենտրոն վարչական շրջան, Տիգրան Մեծի պող. 30






**ՊԱՅՄԱՆԱԿԱՆ ՆՇԱՆՆԵՐ**

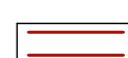

-  Ա. Իսահակյան կենտրոնական գրադարանի տեխնիկական սպասարկման բաժին
-  Գոյություն ունեցող շինություն
-  Առկա առօրյա սահմանափակումներ
-  Մուտք, ելք դեպի գրադարան

**ԻՐԱԿՐՈՒԹՅԱՆ ԴԵՄՎՈՐ ՀԱՏՎԱԿԻԾ 1:1000**

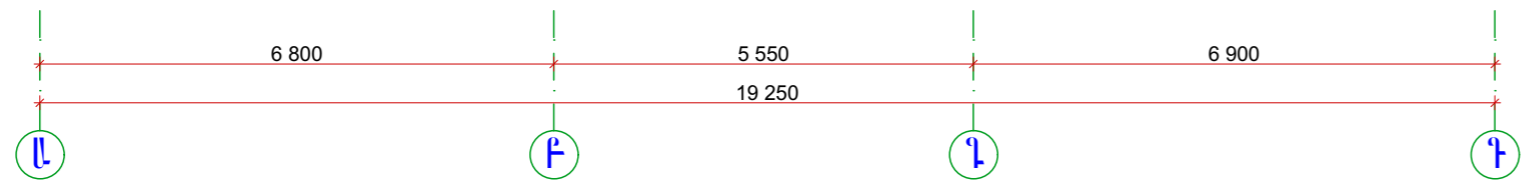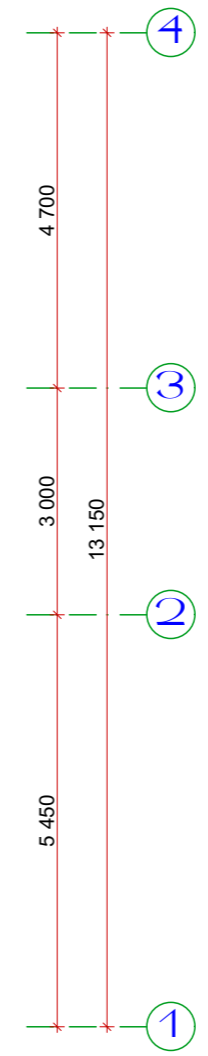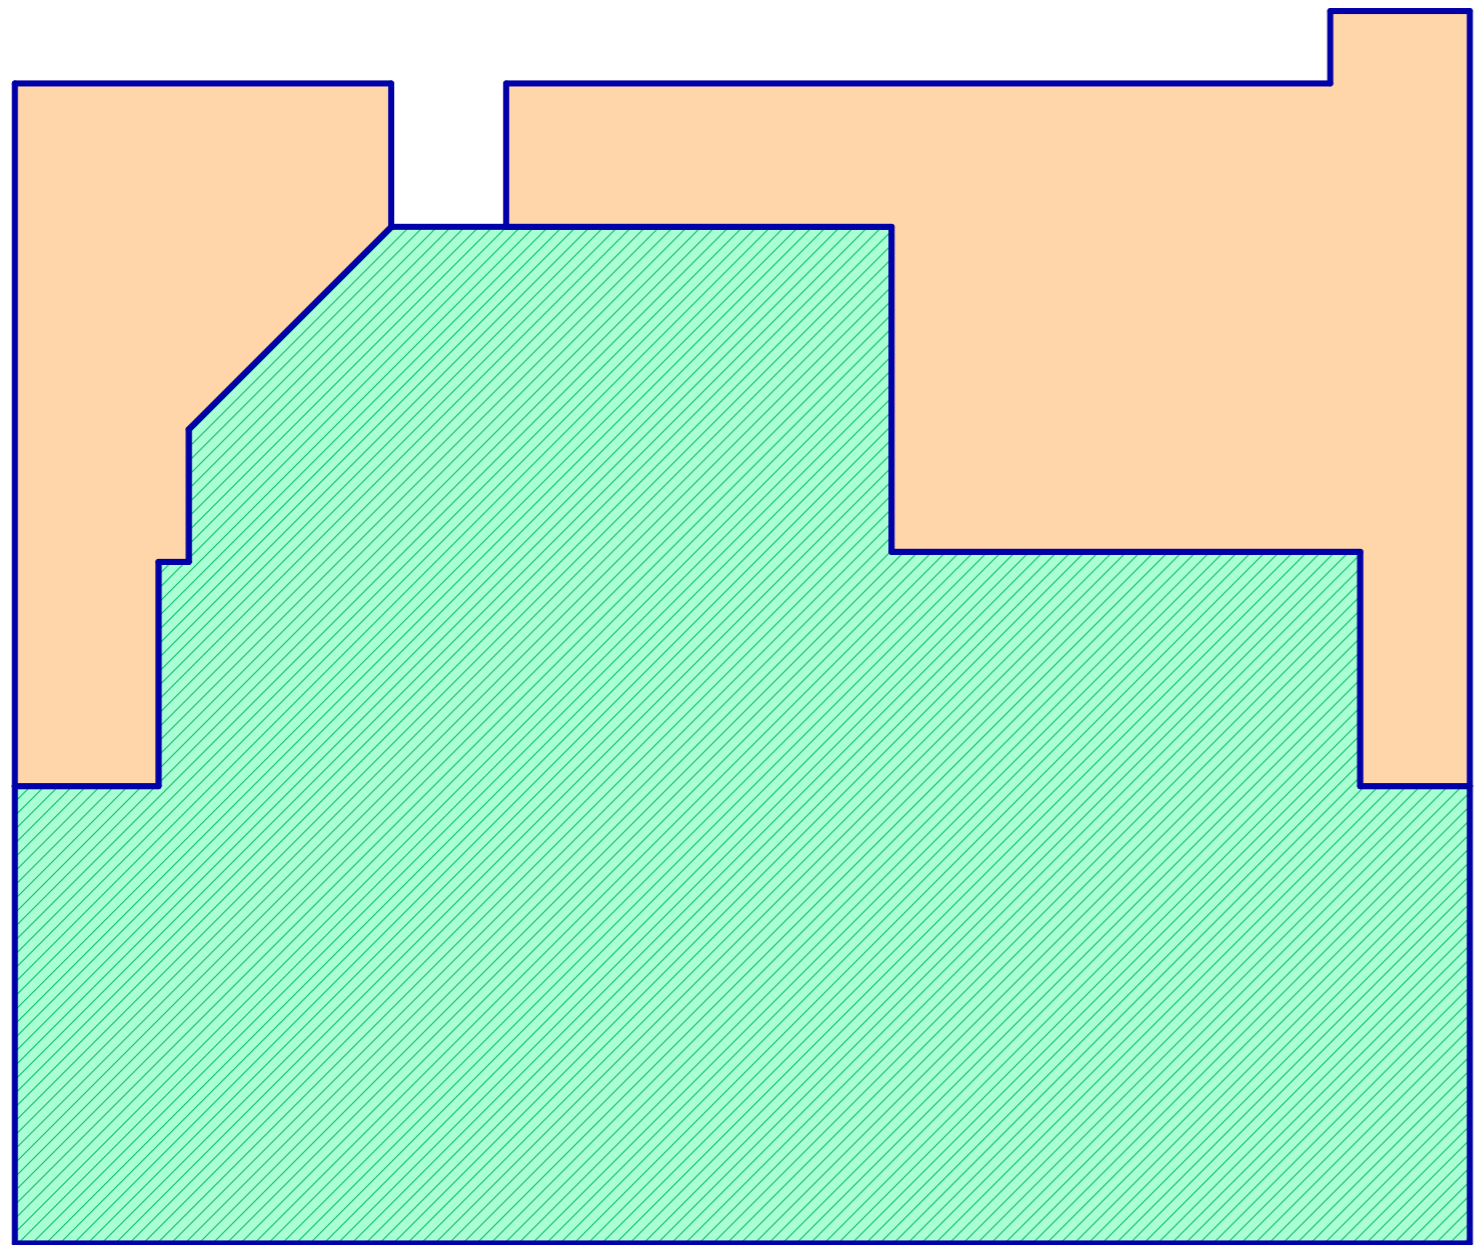
ՏՆՕՐԵՆ	Ա. ԱՌԱՔԵԼՅԱՆ		ՊԱՅՄԱՆԱԳԻՐ «ԵՔ-ՊԸԱՇՁԲ-14/95-1»			
ՆԳՃ	Տ. ՎԻՐԱԲՅԱՆ		ԵՐԵՎԱՆԻ Ա. ԻՍԱՀԱԿՅԱՆԻ ԿԵՆՏՐՈՆԱԿԱՆ ԳՐԱԴԱՐԱՆԻ ՏԵԽՆԻԿԱԿԱՆ ՍՊԱՍԱՐԿՄԱՆ ԲԱԺԻ ՀԻՄՆԱՆՈՐՈՎՈՒՄ			
ՃԱՐՏ.	Տ. ՎԻՐԱԲՅԱՆ		Ա. ԻՍԱՀԱԿՅԱՆԻ ԿԵՆՏՐՈՆԱԿԱՆ ԳՐԱԴԱՐԱՆԻ ՍՊԱՍԱՐԿՄԱՆ ՏԵԽՆԻԿԱԿԱՆ ԲԱԺԻ			
			ԻՐԱԿՐՈՒԹՅԱՆ ԳԼԽԱՎՈՐ ՀԱՏՎԱԿԱԳԻԾ Մ1:100	ՓՈՒԼ	ԹԵՐԹ	ԹԵՐԹԵՐ
				ԱՆ	ՃԼ-3	11
				"ԱՐՄՏՏԵՐՈՅ" ՍՊԸ 2014թ.		





ՊԱՅՄԱՆԱԿԱՆ ՆՇԱՆՆԵՐ






-  — Հիմնանորոգվող գրադարան
-  — Գոյություն ունեցող շինություն

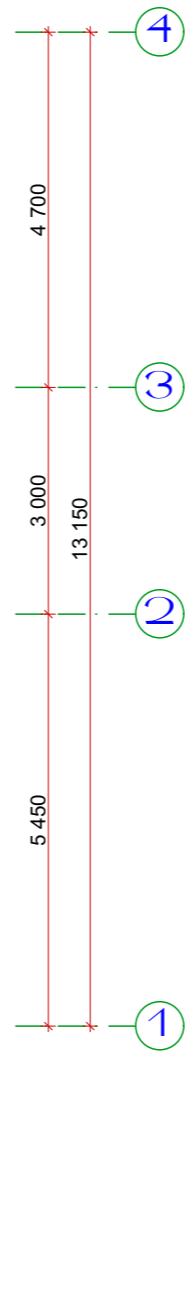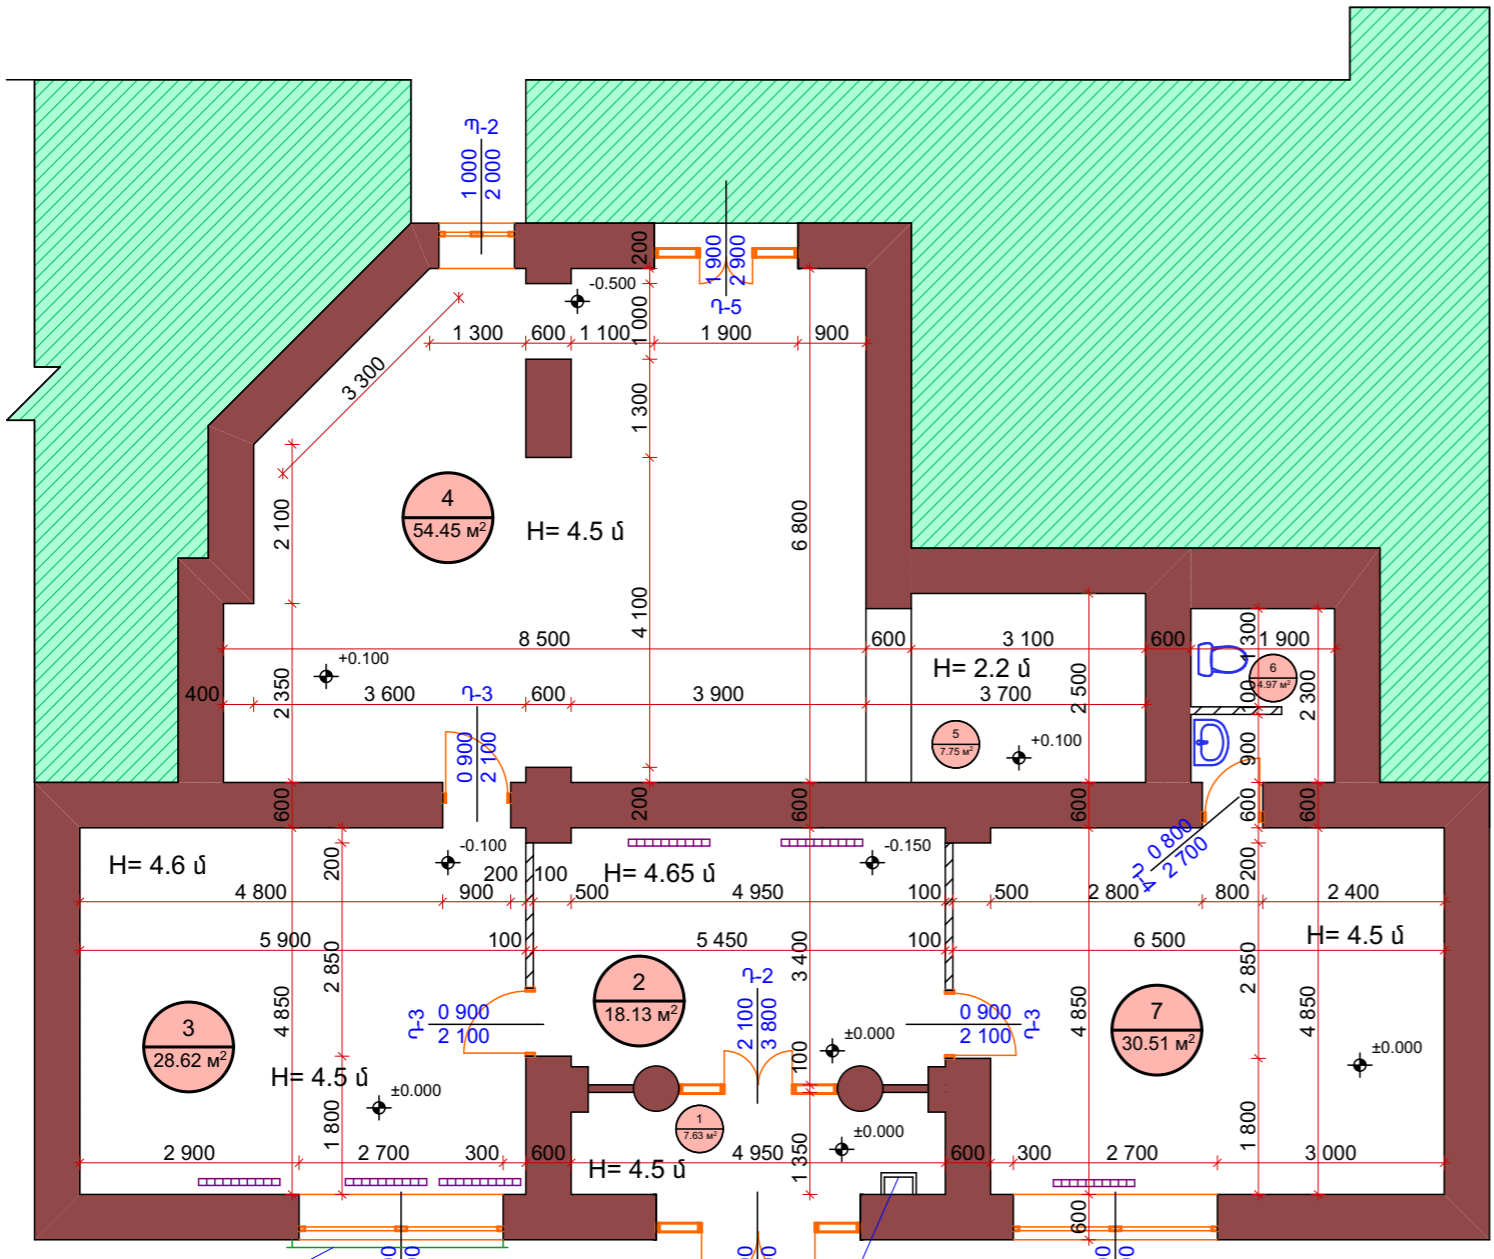ԳԼԽԱՎՈՐ ՀԱՏԱԿԱԳԻԾ ԵՎ ԱՌԱՅՔԻՆԻ ՆՇԱՆԱՐԿՈՒՄ 1:100

ՏՆՕՐԵՆ	Ա. ԱՌԱՔԵԼՅԱՆ		ՊԱՅՄԱՆԱԳԻՐ «ԵԶ-ՊԸԱՇՁԲ-14/95-1»		
ՆԳՃ	Տ. ՎԻՐԱԲՅԱՆ		ԵՐԵՎԱՆԻ Ա. ԻՍԱՀԱԿՅԱՆԻ ԿԵՆՏՐՈՆԱԿԱՆ ԳՐԱԴԱՐԱՆԻ ՏԵԽՆԻԿԱԿԱՆ ՍՊԱՍԱՐԿՄԱՆ ԲԱԺՆԻ ՀԻՄՆԱՆՈՐՈԳՈՒՄ		
ՃԱՐՏ.	Տ. ՎԻՐԱԲՅԱՆ		Ա. ԻՍԱՀԱԿՅԱՆԻ ԿԵՆՏՐՈՆԱԿԱՆ ԳՐԱԴԱՐԱՆԻ ՍՊԱՍԱՐԿՄԱՆ ՏԵԽՆԻԿԱԿԱՆ ԲԱԺՆԻ		
			ՓՈՒԼ	ԹԵՐԹ	ԹԵՐԹԵՐ
			ԱՆ	ՃԼ-4	11
			ԳԼԽԱՎՈՐ ՀԱՏԱԿԱԳԻԾ ԵՎ ԱՌԱՅՔԻՆԻ ՆՇԱՆԱՐԿՈՒՄ 1:100		
			"ԱՐՄՏՏՐՈՅ" ՍՊԸ 2014թ.		



### ՊԱՅՄԱՆԱԿԱՆ ՆՇԱՆՆԵՐ

-  — քանդվող միջնորմային պատ
-  — ապամոնտաժվող այլումինե ջեռուցման մարտկոց, հետագայում վերատեղադրելու համար
-  — ապամոնտաժվող զուգարանակոնք
-  — ապամոնտաժվող լվացարան
-  — օտար տարածք

1. ապամոնտաժվող փայտե և այլումինե պատուհաններ
  - Պ-1 2.7x3.7 2 հատ
  - Պ-2 1.0x2.0 1 հատ
2. ապամոնտաժվող փայտե և այլումինե դռներ
  - Դ-1 2.7x3.7 1 հատ
  - Դ-2 2.1x3.8 1 հատ
  - Դ-3 0.9x2.1 3 հատ
  - Դ-4 0.8x2.7 1 հատ
  - Դ-5 1.9x2.9 1 հատ

### ԾԱՆՈԹՈՒԹՅՈՒՆ



Փոխարինվող հատակների տակ քանդել գոյություն ունեցող ց/ա հարթեցնող շերտ, բետոնի նախաշերտը և գրունտի շերտը: Համապատասխանավար 4 և 5 սենյակներում նշված միջից -0.60 մ խորությամբ, 1,2,3,5,7 սենյակներում +0.00 միջից -0.25 մ խորությամբ: Հատակների +0.00 միջը ընտրված է պայմանական: Նոր իրականացվող հատակները իրականացնել գոյություն ունեցող +0.00 միջից 0.10 մ բարձր:

ապամոնտաժվող ջեռուցման կաթսա, հետագայում վերատեղադրելու համար

### ՀԱՐԿԻ ՀԱՏԱԿԱԳԾԻ ՉԱՓԱԳՐՈՒԹՅՈՒՆ 1:100

### ԾԱՆՈԹՈՒԹՅՈՒՆ

Նախատեսվում է փայտե և այլումինե դռները ու պատուհանները փոխարինել մետաղապլաստե 60 մմ 4+4 մմ ապակեփաթեթով դռներով և պատուհաններով: Փայտե պատուհանագոգերը փոխարինել նոր պլաստմասե պատուհանագոգերով: Դռները և պատուհանները պատրաստելուց առաջ կատարել նրանց էսկիզների և բացվածքների չափերի ճշտում:

ՏՆՕՐԵՆ	Ա. ԱՌԱՔԵԼՅԱՆ		ՊԱՅՄԱՆԱԿԻՐ «ԵՔ-ՊԸԱՇՁԲ-14/95-1»		
ՆԳՃ	Տ. ՎԻՐԱԲՅԱՆ		ԵՐԵՎԱՆԻ Ա. ԻՍԱՀԱԿՅԱՆԻ ԿԵՆՏՐՈՆԱԿԱՆ ԳՐԱԳԱՐԱՆԻ ՏԵԽՆԻԿԱԿԱՆ ՍՊԱՍԱՐԿԱՆ ԲԱԺԻՆ ՀԻՄՆԱՆՈՐՈԳՈՒՄ		
ՃԱՐՏ.	Տ. ՎԻՐԱԲՅԱՆ		Ա. ԻՍԱՀԱԿՅԱՆԻ ԿԵՆՏՐՈՆԱԿԱՆ ԳՐԱԳԱՐԱՆԻ ՍՊԱՍԱՐԿԱՆ ՏԵԽՆԻԿԱԿԱՆ ԲԱԺԻՆ		
			ՀԱՐԿԻ ՀԱՏԱԿԱԳԾԻ ՉԱՓԱԳՐՈՒԹՅՈՒՆ Մ1:100		
			ՓՈՒԼ	ԹԵՐԹ	ԹԵՐԹԵՐ
			ԱՆ	ՃԼ-5	11
			"ԱՐՄՏՏՐՈՅ" ՍՊԸ 2014թ.		

ՍԵՆՔԵՐԻ ԱՆՎԱՆՈՒՄԸ	ՀԱՏԱԿ		ՊԱՏԵՐ, ՄԻՋՆՈՐՄԵՐ		ԱՌԱՍՏԱՂ		ՇՐԻՇԱԿ	
	ՏԱՐՐԵՐ	ՄԱԿԵՐԵՍ	ՏԱՐՐԵՐ	ՄԱԿԵՐԵՍ	ՏԱՐՐԵՐ	ՄԱԿԵՐԵՍ	ՏԱՐՐԵՐ	գծ.մ
Նախասրահ 1	լինդինում բետոնե հատակ	7.63 մ <sup>2</sup>	յուղաներկ h=1.5 մ սոսնձաներկ h=3.0 մ	18.90 մ <sup>2</sup> 37.8 մ <sup>2</sup>	սոսնձաներկ	7.63 մ <sup>2</sup>	փայտե շրիշակ	9.9 մ
Ընդունարան 2	բետոնե հատակ	18.13 մ <sup>2</sup>	յուղաներկ h=1.5 մ սոսնձաներկ h=3.0 մ	18.60 մ <sup>2</sup> 40.2 մ <sup>2</sup>	սոսնձաներկ	18.13 մ <sup>2</sup>	փայտե շրիշակ	16.7 մ
Ընթերցասրահ 3	բետոնե հատակ	28.62 մ <sup>2</sup>	յուղաներկ h=1.5 մ սոսնձաներկ h=3.0 մ	32.25 մ <sup>2</sup> 64.50 մ <sup>2</sup>	սոսնձաներկ	28.62 մ <sup>2</sup>	փայտե շրիշակ	18.6 մ
Գրապահոց 4	բետոնե հատակ	54.45 մ <sup>2</sup>	յուղաներկ h=1.5 մ սոսնձաներկ h=3.0 մ	50.2 մ <sup>2</sup> 100.3 մ <sup>2</sup>	սոսնձաներկ	54.45 մ <sup>2</sup>	փայտե շրիշակ	27.45 մ
Գրապահոց 5	բետոնե հատակ	7.75 մ <sup>2</sup>	յուղաներկ h=2.2 մ	21.78 մ <sup>2</sup>	սոսնձաներկ	7.75 մ <sup>2</sup>	փայտե շրիշակ	8.7 մ
Սանհանգույց 6	խեցեսալե հատակ	4.97 մ <sup>2</sup>	յուղաներկ h=1.5 մ սոսնձաներկ h=3.0 մ	12.60 մ <sup>2</sup> 25.20 մ <sup>2</sup>	սոսնձաներկ	4.97 մ <sup>2</sup>	փայտե շրիշակ	8.4 մ
Ընթերցասրահ 7	բետոնե հատակ	30.51 մ <sup>2</sup>	յուղաներկ h=4.0 մ սոսնձաներկ h=0.50 մ	78.60 մ <sup>2</sup> 9.84 մ <sup>2</sup>	սոսնձաներկ	30.51 մ <sup>2</sup>	փայտե շրիշակ	16.8 մ
Ընդհանուր	բետոնե հատակ	147.09 մ <sup>2</sup>	յուղաներկ	232.93 մ <sup>2</sup>	սոսնձաներկ	151.06 մ <sup>2</sup>	փայտե շրիշակ	106.55 մ
	խեցեսալե հատակ	4.97 մ <sup>2</sup>						
	լինդինում	7.63 մ <sup>2</sup>	սոսնձաներկ	277.84 մ <sup>2</sup>				




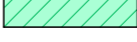

**ՀԱՐԿԻ ՍԵՆՔԻ ԸՆԿՆՈՒՄԻ ՏՎՅԱԼՆԵՐԻ ՆԵՐԿԱ ՎԻՃԱԿ**

**ԾԱՆՈԹՈՒԹՅՈՒՆ**


Փոխարինվող հատակների տակ քանդել գոյություն ունեցող ց/ա հարթեցնող շերտ, բետոնի նախաշերտը և գրունտի շերտը: Համապատասխանավար 4 և 5 սենյակներում նշված միջից -0.60 մ խորությամբ, 1,2,3,5,7 սենյակներում +0.00 միջից -0.25 մ խորությամբ: Հատակների +0.00 միջը ընտրված է պայմանական: Նոր իրականացվող հատակները իրականացնել գոյություն ունեցող +0.00 միջից 0.10 մ բարձր:

ՏՆՕՐԵՆ	Ա. ԱՌԱՔԵԼՅԱՆ		ՊԱՅՄԱՆԱԳԻՐ «ԵԶ-ՊԸԱՇՁԲ-14/95-1»		
ՆԳՃ	Տ. ՎԻՐԱԲՅԱՆ		ԵՐԵՎԱՆԻ Ա. ԻՍԱՀԱԿՅԱՆԻ ԿԵՆՏՐՈՆԱԿԱՆ ԳՐԱԴԱՐԱՆԻ ՏԵԽՆԻԿԱԿԱՆ ՍՊԱՍԱՐԿԱՆ ԲԱԺՆԻ ՀԻՄՆԱՆՈՐՈԳՈՒՄ		
ՃԱՐՏ.	Տ. ՎԻՐԱԲՅԱՆ		Ա. ԻՍԱՀԱԿՅԱՆԻ ԿԵՆՏՐՈՆԱԿԱՆ ԳՐԱԴԱՐԱՆԻ ՍՊԱՍԱՐԿԱՆ ՏԵԽՆԻԿԱԿԱՆ ԲԱԺՆ		
			ՓՈՒԼ	ԹԵՐԹ	ԹԵՐԹԵՐ
			ԱՆ	ՃԼ-6	11
			ՀԱՐԿԻ ՍԵՆՔԵՐԻ ԸՆԿՆՈՒՄԻ ՏՎՅԱԼՆԵՐԻ ՆԵՐԿԱ ՎԻՃԱԿ		
			"ԱՐՄՏՏՐՈՅ" ՍՊԸ 2014թ.		

# ՊԱՅՄԱՆԱԿԱՆ ՆՇԱՆՆԵՐ

-  — նոր շարվող ամրանավորված պատ
-  — նոր իրականացվող գիպաստվարաթիթ առաստաղ
-  — վերատեղադրվող ալյումինե ջեռուցման մարտկոց,
-  — օտար տարածք
-  — նոր իրականացվող խեցեսալե հատակ

## ՀԱՐԿՈՒՄ ԻՐԱԿԱՆԱՑՎՈՂ ՀԱՏԱԿՆԵՐԻ ՍԽԵՄԱ

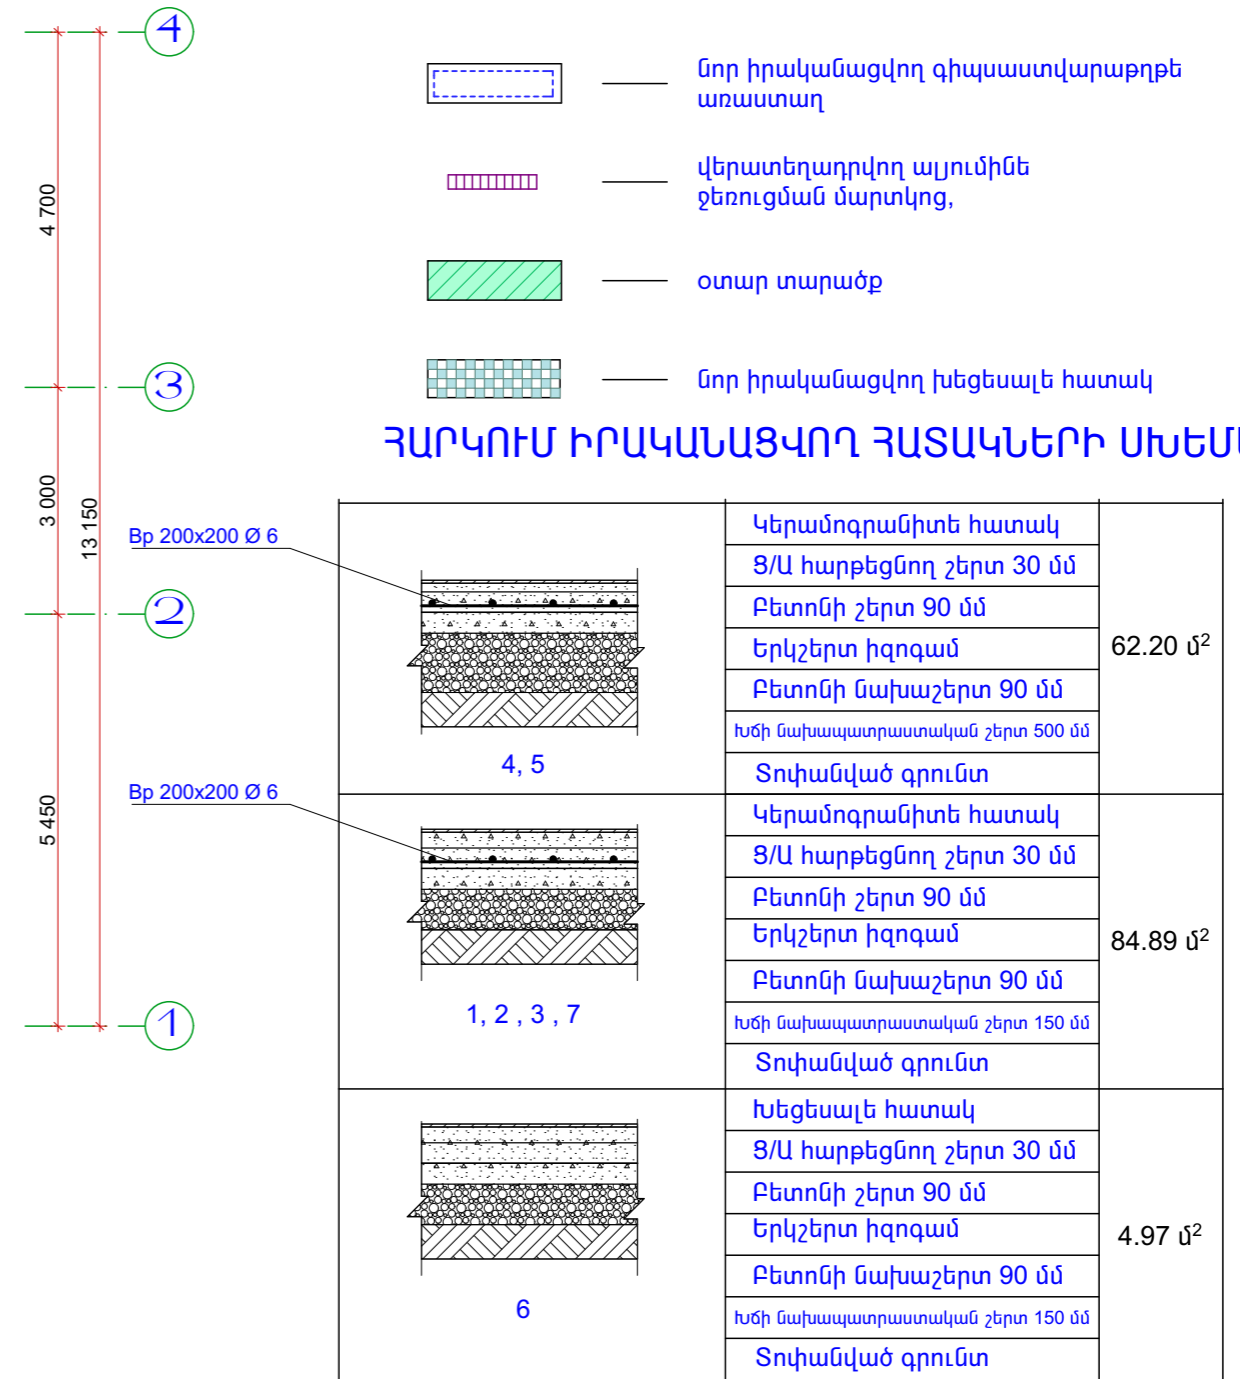

## ՀԱՐԿԻ ՎԵՐԱՊՐՈՒՄԻ ՏՆՎԱԿԱՆՈՒԹՅՈՒՆ 1:100

### ԾԱՆՈԹՈՒԹՅՈՒՆ

Պատի շարը իրականացնելիս դռների բացվածքներում իրականացնել բարավոր տես բարավորի հանգույցում: Պատի շարի ամրանավորումը տես միջնորմների հանգույցում:

### ԾԱՆՈԹՈՒԹՅՈՒՆ

Մինչև հատակների իրականացում տեղադրել բոլոր ինժեներական կոմունիկացիաները:


Նախատեսվում է փայտե և ալյումինե դռները ու պատուհանները փոխարինել մետաղապլաստե 60 մմ 4+4 մմ ապակեփաթեթով դռներով և պատուհաններով: Հատակների նիշը բարձրացնել 10 սմ- ով և Պ-3 պատուհանների տակ դրսի կողմից իրականացնել բազալտե երեսապատման սալիկ: Դռները և պատուհանները պատրաստելուց առաջ կատարել նրանց էսկիզների և բացվածքների չափերի ճշտում:

### 1. Նոր տեղադրվող մետաղապլաստե պատուհաններ

Պ-3	2.7x3.6	2 հատ
Պ-4	1.0x2.0	1 հատ

### 2. Նոր տեղադրվող մետաղապլաստե դռներ

Դ-6	2.7x3.6	1 հատ
Դ-7	2.1x3.7	1 հատ
Դ-8	0.9x2.1	3 հատ
Դ-9	0.8x2.6	1 հատ

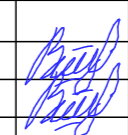ՏՆՕՐԵՆ	Ա. ԱՌԱՔԵԼՅԱՆ		ՊԱՅՄԱՆԱԿԻՐ «ԵՔ-ՊԸԱՇՁԲ-14/95-1»		
ՆԳՃ	Տ. ՎԻՐԱԲՅԱՆ		ԵՐԵՎԱՆԻ Ա. ԻՍԱՀԱԿՅԱՆԻ ԿԵՆՏՐՈՆԱԿԱՆ ԳՐԱԳԱՐԱՆԻ ՏԵԽՆԻԿԱԿԱՆ ՍՊԱՍԱՐԿԱՆ ԲԱԺԻՆԻ ՀԻՄՆԱՆՈՐՈՒԳՈՒՄ		
ՃԱՐՏ.	Տ. ՎԻՐԱԲՅԱՆ		Ա. ԻՍԱՀԱԿՅԱՆԻ ԿԵՆՏՐՈՆԱԿԱՆ ԳՐԱԳԱՐԱՆԻ ՍՊԱՍԱՐԿԱՆ ՏԵԽՆԻԿԱԿԱՆ ԲԱԺԻՆ		
			ՓՈՒԼ	ԹԵՐԹ	ԹԵՐԹԵՐ
			ԱՆ	ՃԼ-7	11
			ՀԱՐԿԻ ՎԵՐԱՆՈՐՈՒԳՄԱՆ ՀԱՏԱԿԱԳԻԾ Մ1:100		
			"ԱՐՄՏՏՐՈՅ" ՍՊԸ 2014թ.		







ՍԵՆՔԵՐԻ ԱՆՎԱՆՈՒՄԸ	ՀԱՏԱԿ		ՊԱՏԵՐ, ՄԻՋՆՈՐՄԵՐ		ԱՌԱՍՏԱՂ		ՇՐԻՇԱԿ	
	ՏԱՐՐԵՐ	ՄԱԿԵՐԵՍ	ՏԱՐՐԵՐ	ՄԱԿԵՐԵՍ	ՏԱՐՐԵՐ	ՄԱԿԵՐԵՍ	ՏԱՐՐԵՐ	ԳԾ.Մ
Նախասրահ 1	Կերամոգրամիտե հատակ	7.63 մ <sup>2</sup>	յուղաներկ h=1.8 մ լատեքս h=2.6 մ	22.68 մ <sup>2</sup> 34.02 մ <sup>2</sup>	լատեքս	7.63 մ <sup>2</sup>	Կերամոգրամիտե շրիշակ 10 սմ	10.6 մ
Ընդունարան 2	Կերամոգրամիտե հատակ	17.13 մ <sup>2</sup>	յուղաներկ h=1.8 մ լատեքս h=2.6 մ	30.06 մ <sup>2</sup> 43.42 մ <sup>2</sup>	լատեքս	17.13 մ <sup>2</sup>	Կերամոգրամիտե շրիշակ 10 սմ	15.7 մ
Ընթերցասրահ 3	Կերամոգրամիտե հատակ	30.62 մ <sup>2</sup>	յուղաներկ h=1.8 մ լատեքս h=2.6 մ	40.50 մ <sup>2</sup> 60.75 մ <sup>2</sup>	լատեքս	30.62 մ <sup>2</sup>	Կերամոգրամիտե շրիշակ 10 սմ	20.5 մ
Գրապահոց 4	Կերամոգրամիտե հատակ	54.45 մ <sup>2</sup>	յուղաներկ h=2.2 մ լատեքս h=1.8 մ	73.59 մ <sup>2</sup> 60.21 մ <sup>2</sup>	գիպասատվարաթղթե առաստաղ լատեքս	54.45 մ <sup>2</sup>	Կերամոգրամիտե շրիշակ 10 սմ	31.45 մ
Պահեստային սենյակ 5	Կերամոգրամիտե հատակ	7.75 մ <sup>2</sup>	յուղաներկ h=2.2 մ	27.28 մ <sup>2</sup>	լատեքս	7.75 մ <sup>2</sup>	Կերամոգրամիտե շրիշակ 10 սմ	10.4 մ
Սանհանգույց 6	խեցեսալե հատակ	4.97 մ <sup>2</sup>	կերամիկական սալիկ h=1.5 մ լատեքս h=1.2 մ	12.16 մ <sup>2</sup> 10.06 մ <sup>2</sup>	կախովի առաստաղ ՊՎՔ նյութից h=2.7 մ	4.97 մ <sup>2</sup>	—————	—————
Գրապահոց 7	Կերամոգրամիտե հատակ	30.51 մ <sup>2</sup>	յուղաներկ h=1.8 մ լատեքս h=2.6 մ	40.86 մ <sup>2</sup> 60.29 մ <sup>2</sup>	լատեքս	30.51 մ <sup>2</sup>	Կերամոգրամիտե շրիշակ 10 սմ	19.7 մ
Ընդհանուր	Կերամոգրամիտե հատակ	148.09 մ <sup>2</sup>	յուղաներկ	234.97 մ <sup>2</sup>	կախովի առաստաղ ՊՎՔ նյութից	4.97 մ <sup>2</sup>	Կերամոգրամիտե շրիշակ 10 սմ	108.35 մ
			լատեքս	268.75 մ <sup>2</sup>	գիպասատվարաթղթե առաստաղ	54.45 մ <sup>2</sup>		
	խեցեսալե հատակ	4.97 մ <sup>2</sup>	կերամիկական սալիկ	12.16 մ <sup>2</sup>	լատեքս	148.09 մ <sup>2</sup>		

**ՀԱՎԵՐԻ ՍԵՆՔԵՐԻ ՎԵՐԱՊՐԱՅԻՆ ԸՆԿՆՈՒՄԻ ՏՎՅԱԼՆԵՐԸ**

ՈՒՇԱԴՐՈՒԹՅՈՒՆ  
Սանհանգույցի առաստաղը իրականացնել կախովի ՊՎՔ նյութից,  
կերամիկական սալիկների և պատերի գույների ընտրությունը կատարել  
պատվիրատուի համաձայնությամբ

ՏՆՕՐԵՆ	Ա. ԱՌԱՔԵԼՅԱՆ		ՊԱՅՄԱՆԱԳԻՐ «ԵԶ-ՊԸԱՇՁԲ-14/95-1»			
ՆԳՃ	Տ. ՎԻՐԱԲՅԱՆ		ԵՐԵՎԱՆԻ Ա. ԻՍԱՀԱԿՅԱՆԻ ԿԵՆՏՐՈՆԱԿԱՆ ԳՐԱԴԱՐԱՆԻ ՏԵԽՆԻԿԱԿԱՆ ՍՊԱՍԱՐԿՄԱՆ ԲԱԺՆԻ ՀԻՄՆԱՆՈՐՈՎՈՒՄ			
ՃԱՐՏ.	Տ. ՎԻՐԱԲՅԱՆ		Ա. ԻՍԱՀԱԿՅԱՆԻ ԿԵՆՏՐՈՆԱԿԱՆ ԳՐԱԴԱՐԱՆԻ ՍՊԱՍԱՐԿՄԱՆ ՏԵԽՆԻԿԱԿԱՆ ԲԱԺՆԻ			
			ՀԱՐԿԻ ՍԵՆՔԵՐԻ ՎԵՐԱՆՈՐՈՎՄԱՆ ԸՆԴՀԱՆՈՒՐ ՏՎՅԱԼՆԵՐԸ	ՓՈՒԼ	ԹԵՐԹ	ԹԵՐԹԵՐ
				ԱՆ	ՃԼ-8	11
				"ԱՐՄՏՏՐՈՅ" ՍՊԸ 2014թ.		

Ապամոնտաժվող փայտե և պլյումին դռներ ու պատուհաններ			
	Անվանում	Քանակ հատ	Չափ մմ
1	Պ-1	2	2700x3700
2	Պ-2	1	1000x2000
3	Ի-1	1	2700x3700
4	Ի-2	1	2100x3800
5	Ի-3	3	900x2100
6	Ի-4	1	800x2700
7	Ի-5	1	1900x2900
Նոր տեղադրվող մետաղապլաստե դռներ և պատուհաններ			
1	Պ-3	2	2700x3600
2	Պ-4	1	1000x2000
3	Ի-6	1	2700x3600
4	Ի-7	1	2100x3700
5	Ի-8	3	900x2100
6	Ի-9	1	800x2600

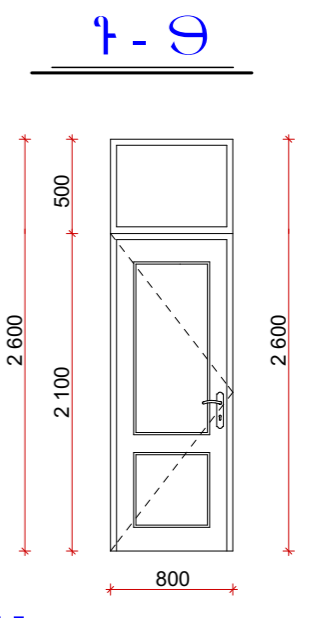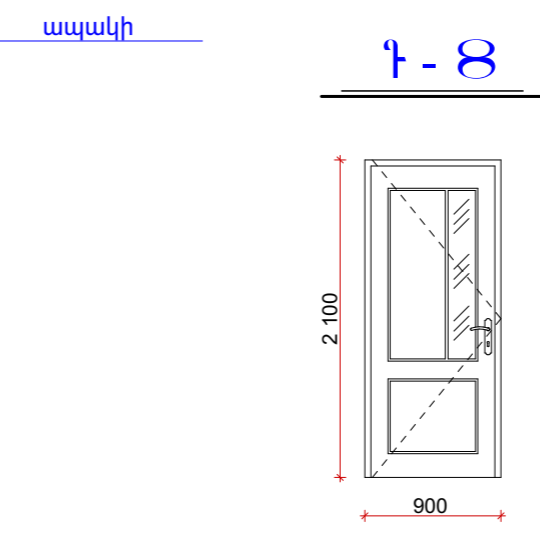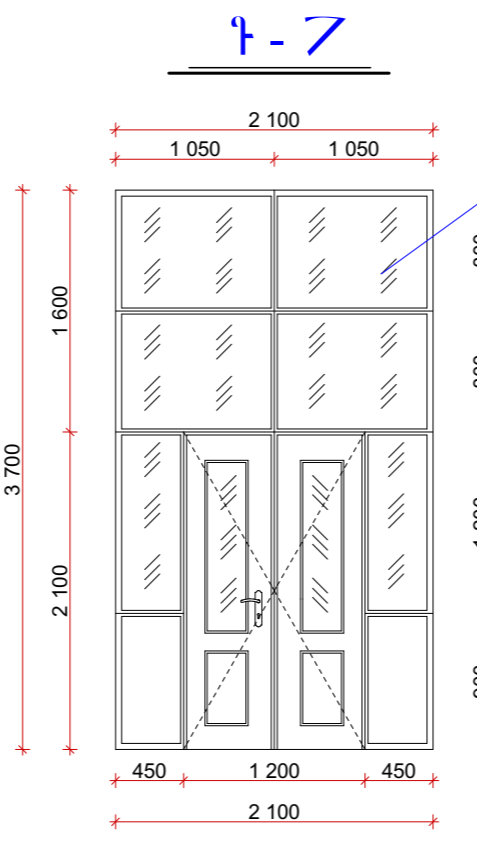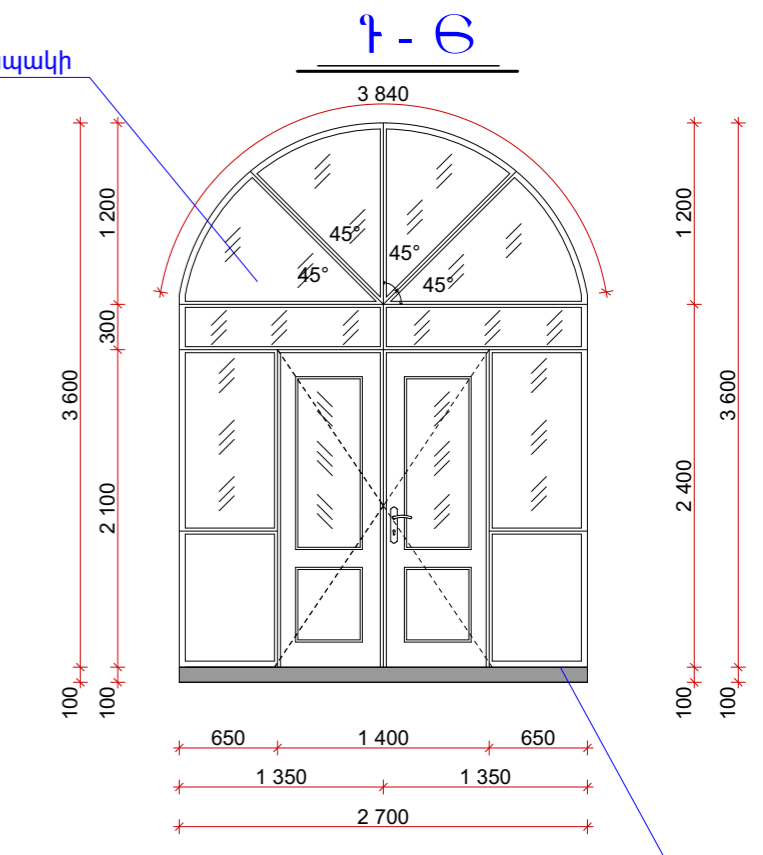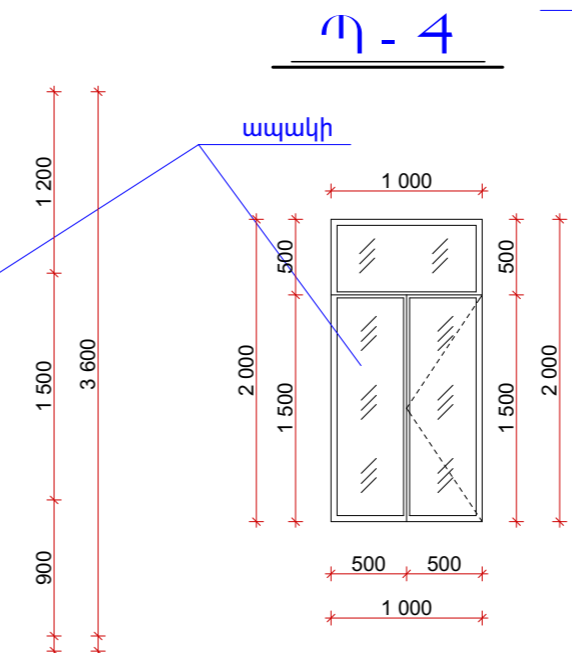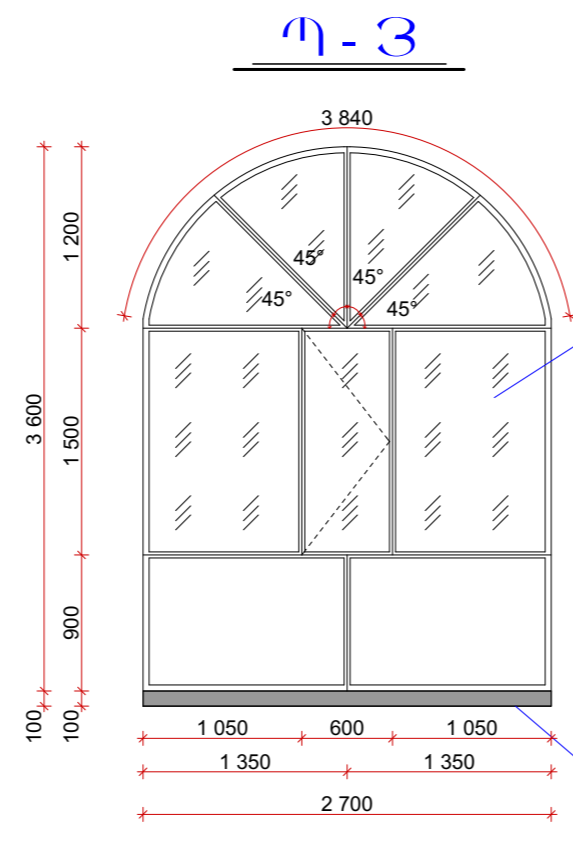


**ԾԱՆՈԹՈՒԹՅՈՒՆ**

Նախատեսվում է փայտե և պլյումինե դռները ու պատուհանները փոխարինել մետաղապլաստե 60 մմ 4+4 մմ ապակեփաթեթով դռներով և պատուհաններով: Հատակների նիշը բարձրացնել 10 սմ- ով և Պ-3 պատուհանների տակ դրսի կողմից իրականացնել բազալտե երեսապատման սալիկ: Դռները և պատուհանները պատրաստելուց առաջ կատարել նրանց էսկիզների և բացվածքների չափերի ճշտում:


**ՏԵԽՆԻԿԱԼ ԴՐՈՒՄ ԵՎ ՊԼԱՆԻՄԵՆՏԱԿԱՆ ԷՍԿԻԶՆԵՐ Մ 1:50**

ՏՆՕՐԵՆ	Ա. ԱՌԱՔԵԼՅԱՆ		ՊԱՅՄԱՆԱԳԻՐ «ԵԶ-ՊԸԱՇՁԲ-14/95-1»		
ՆԳՃ	Տ. ՎԻՐԱԲՅԱՆ		ԵՐԵՎԱՆԻ Ա. ԻՍԱՀԱԿՅԱՆԻ ԿԵՆՏՐՈՆԱԿԱՆ ԳՐԱԿԱՐԱՆԻ ՏԵԽՆԻԿԱԿԱՆ ՍՊԱՍԱՐԿԱՆ ԲԱԺՆԻ ՀԻՄՆԱՆՈՐՈՎՈՒՄ		
ՃԱՐՏ.	Տ. ՎԻՐԱԲՅԱՆ		Ա. ԻՍԱՀԱԿՅԱՆԻ ԿԵՆՏՐՈՆԱԿԱՆ ԳՐԱԿԱՐԱՆԻ ՍՊԱՍԱՐԿԱՆ ՏԵԽՆԻԿԱԿԱՆ ԲԱԺՆԻ		
			ՓՈՒԼ	ԹԵՐԹ	ԹԵՐԹԵՐ
			ԱՆ	ՃԼ-9	11
			ՏԵՂԱԳՐՎՈՂ ԳՈՆԵՐԻ ԵՎ ՊԱՏՈՒՀԱՆՆԵՐԻ ԷՍԿԻԶՆԵՐ Մ1:50		
			"ԱՐՄՏՏՐՈՅ" ՍՊԸ 2014թ.		


ՊԼԱՍՏԻԿԱՆԵՐԻ ԱՐՄՑՈՒՆ ՍԿԵՄ

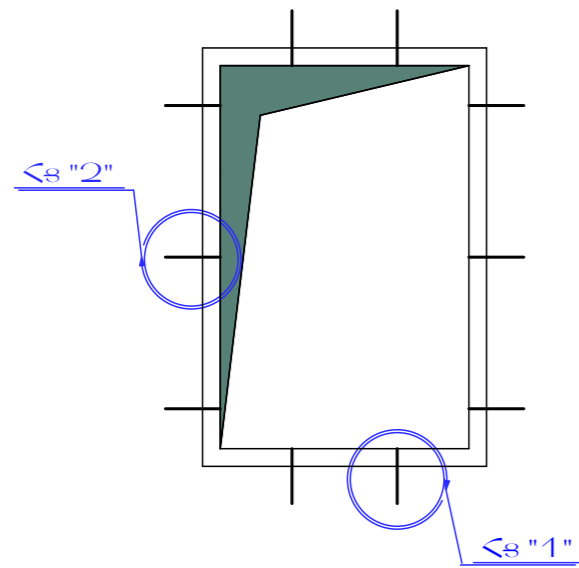


ԴԻՔԵՐԻ ԱՐՄՑՈՒՆ ՍԿԵՄ

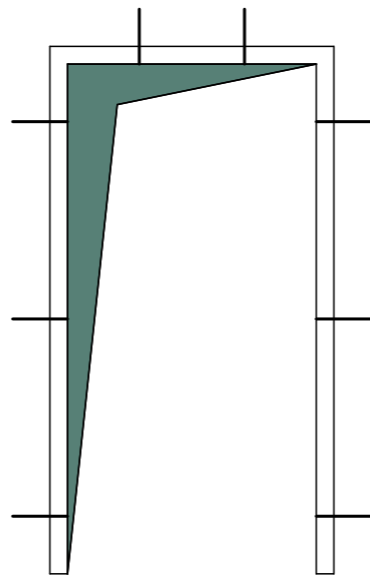

ՀԱՆՈՒՅՑ "2"

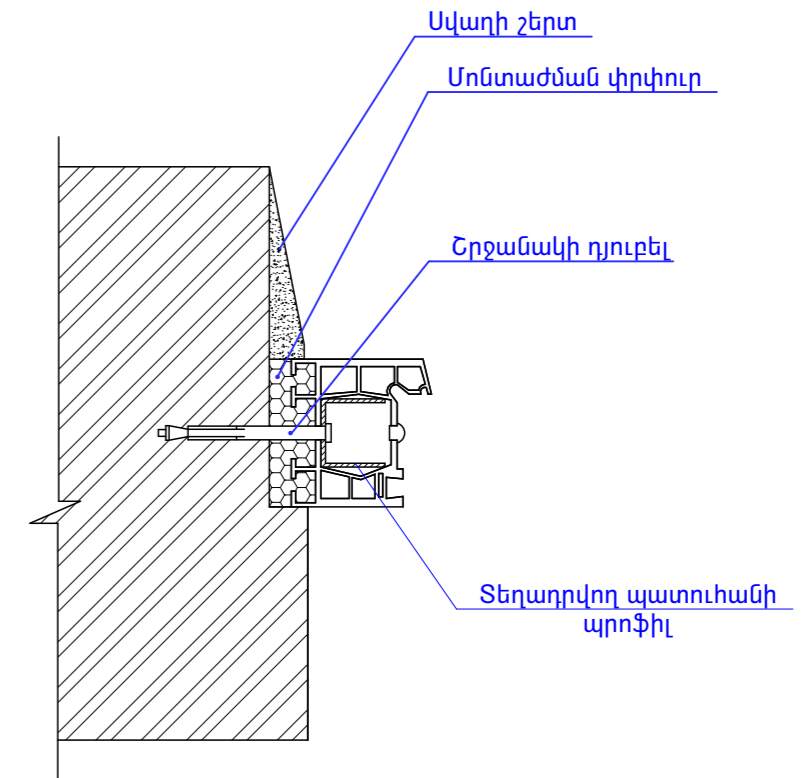



ՀԱՆՈՒՅՑ "1"

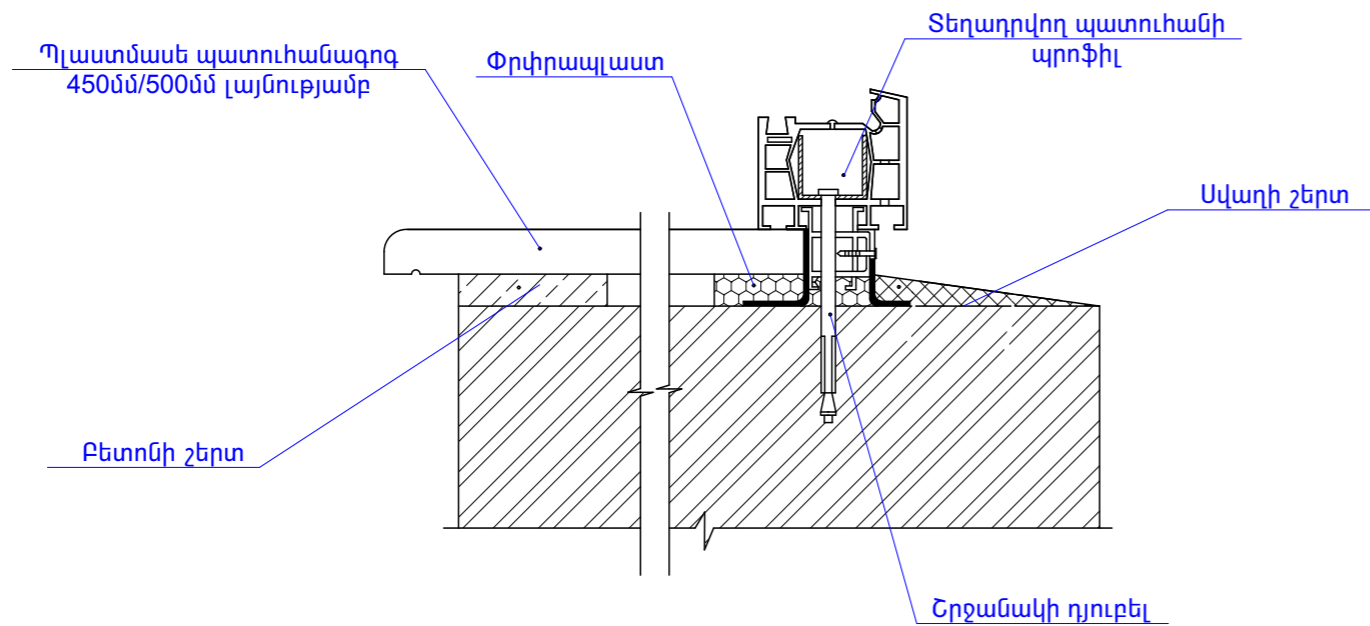


ՏՆՕՐԵՆ	Ա. ԱՌԱՔԵԼՅԱՆ		ՊԱՅՄԱՆԱԳԻՐ «ԵԶ-ՊԸԱՇՁԲ-14/95-1»		
ՆԳՃ	Տ. ՎԻՐԱԲՅԱՆ		ԵՐԵՎԱՆԻ Ա. ԻՍԱՀԱԿՅԱՆԻ ԿԵՆՏՐՈՆԱԿԱՆ ԳՐԱԴԱՐԱՆԻ ՏԵԽՆԻԿԱԿԱՆ ՍՊԱՍԱՐԿՄԱՆ ԲԱԺԻ ՀԻՄՆԱՆՈՐՈՎՈՒՄ		
ՃԱՐՏ.	Տ. ՎԻՐԱԲՅԱՆ		Ա. ԻՍԱՀԱԿՅԱՆԻ ԿԵՆՏՐՈՆԱԿԱՆ ԳՐԱԴԱՐԱՆԻ ՍՊԱՍԱՐԿՄԱՆ ՏԵԽՆԻԿԱԿԱՆ ԲԱԺԻ		
			ՓՈՒԼ	ԹԵՐԹ	ԹԵՐԹԵՐ
			ԱՆ	ՃԼ-10	11
			"ԱՐՄՏՏՐՈՅ" ՍՊԸ 2014թ.		

# ԲԱՐԱՎՈՐ Մ 1:20


## Մեջնորմերի Իրականացում

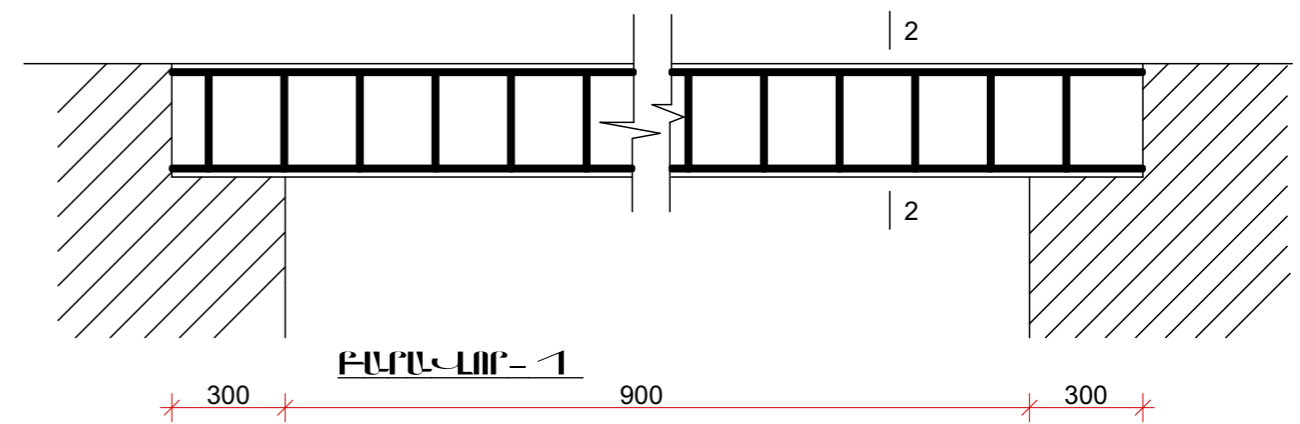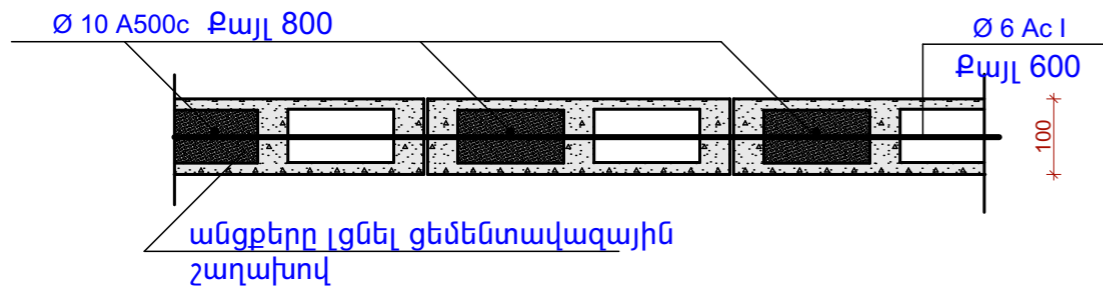


## Մեջնորմերի Կտուր Սնուն Կտուր Պլանի Հեթ

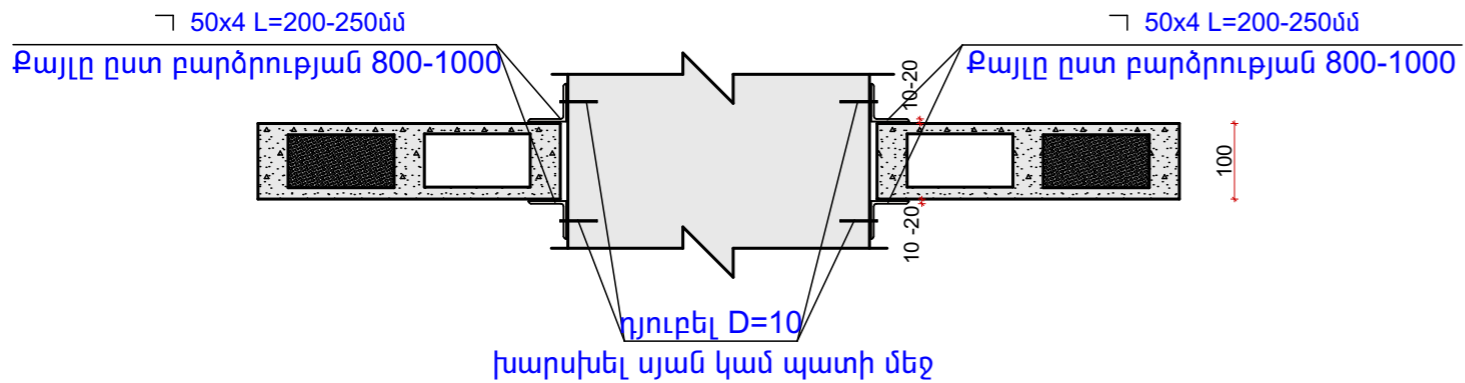

## Դիմ 2

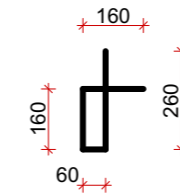


## 2-2

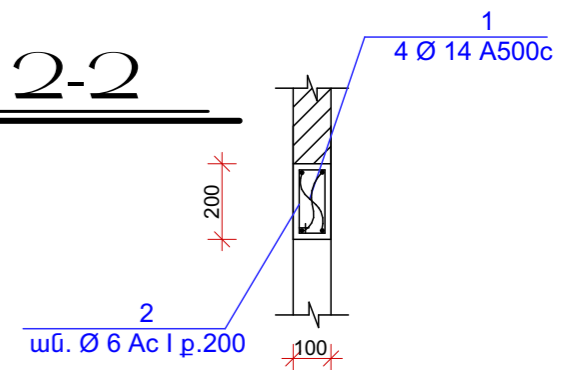


## ԾԱՆՈԹՈՒԹՅՈՒՆ

1. ԲԼՈԿԱԵՐՈՎ ԲՈԼՈՐ ՄԻՋՆՈՐՄՆԵՐԸ ՀԱՐԵԼՈՒՑ ՆԱԽԱՏԵՍԵԼ ԿԱՐԱՆՆԵՐ՝ ԲԼՈԿԱԵՐԻ ԵՎ ՈՒՂԱՋԻԳ ԿՈՆՍՏՐՈՒԿՑԻԱՆԵՐԻ ՄԻՋԵՎ ԻՐԱԿԱՆԱՑՆԵԼ 10-20ՄՄ-ՈՑ ԿԱՐԱՆՆԵՐ, ԻՍԿ ԲԼՈԿԱԵՐԻ ԵՎ ՅՈՒՆԻՎԵՐՍԻՏԵՏԻ ԿՈՆՍՏՐՈՒԿՑԻԱՆԵՐԻ ՄԻՋԵՎ - 10-20ՄՄ-ՈՑ ԿԱՐԱՆՆԵՐ:
2. ՈՒՂԱՋԻԳ ԵՎ ՅՈՒՆԻՎԵՐՍԻՏԵՏԻ ԿԱՐԱՆՆԵՐԸ ՄԻՋՆՈՐՄՆԵՐԻ ԱՄՔՈՂՅ ՉԱՏՈՒԹՅԱՄԲ ԼՑՆԵԼ ԷԼԱՍՏԻԿ ՆՅՈՒԹՈՎ ԹԱՂԻՔ ԿԱՄ ՓՐՓՐԱՊԼԱՍՍ:
3. ԲԼՈԿԱԵՐԻ ՀԱՐՆ ԻՐԱԿԱՆԱՑՆԵԼ B10 ԴԱՍԻ ՑԵՄԵՆՏ-ԱՎԱՋԵ ՀԱՂԱԽՈՎ:
4. ՍՅՈՒՆԵՐԻ, ՊԼԱՏԵՐԻ ԵՎ ԾԱԾԿԻ ՄԵՋ ՆԱԽԱՏԵՍԱՎԱԾ ԵՆ Փ10 մմ ԱՆՑՔԵՐ:
5. ՄԻՋՆՈՐՄՆԵՐԻ ԻՐԱՐ ՅԵՏ ԲՈԼՈՐ ՉԱՏԱՆ ՉԱՏՎԱԾՆԵՐՈՒՄ, ԻՆՉՊԵՍ ՆԱԵՎ ԵՋՐԵՐՈՒՄ ԵՎ ԲԱՑՎԱԾՔՆԵՐԻ ԵՐԿՈՒ ԿՈՂՄԻՑ ԱՆՊԱՅՄԱՆ ՏԵՂԱԴՐԵԼ ԱՄՐԱՆԱՋՈՂԵՐԸ ԵՎ ԼՑՆԵԼ B10 ԴԱՍԻ ՑԵՄԵՆՏ-ԱՎԱՋԵ ՀԱՂԱԽՈՎ:
6. ՈՒՂԱՋԻԳ ԱՄՐԱՆԻ ԵՐԿԱՐՈՒԹՅՈՒՆԸ ԱՏԱՆԱԼ ՄԱԿԱԲԵՐՄԱՄՔ՝ ՓԱԹԱԹԵԼՈՎ ՊՈՂՊԱՏԵ ԼԱՐՈՎ:
7. ԱՆՑՔԵՐԸ ՆԵՐԱՐԿԵԼ ՑԵՄԵՆՏ-ԱՎԱՋԱՅԻՆ ՀԱՂԱԽՈՎ:
8. ՄԻՋՆՈՐՄՆԵՐԻ ՄԱԿԵՐԵՄՆԵՐԸ ՆԱՅԵԼ ՍՈՒՅՆ ՆԱԽԱԳԾԻ ՃԱՐՏԱՐԱՊԵՏԱԿԱՆ ՄԱՍՈՒՄ:

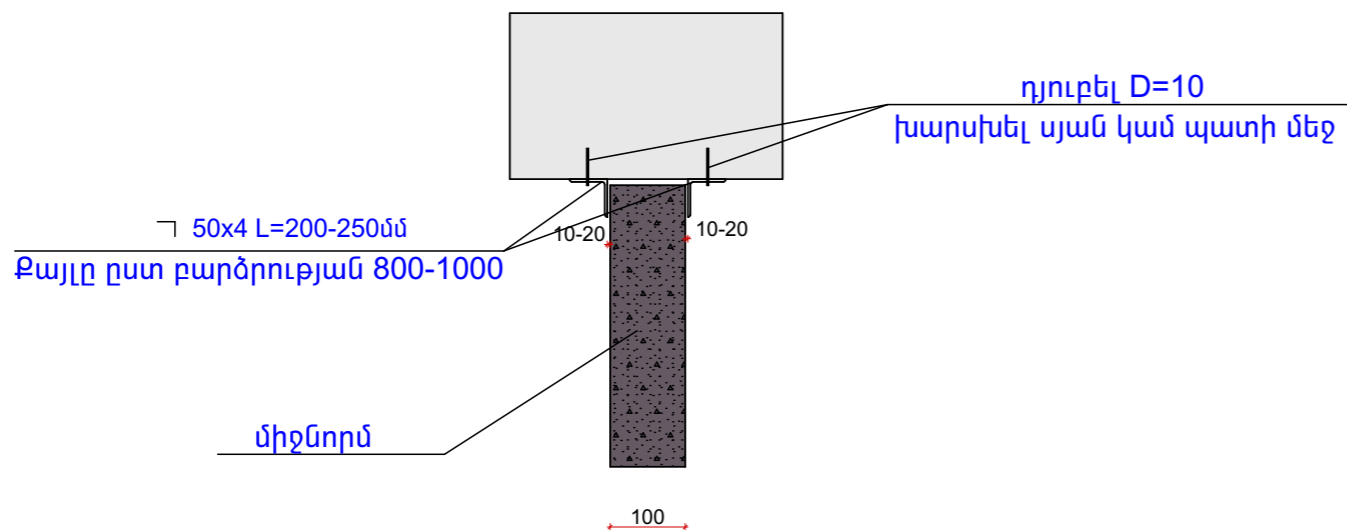



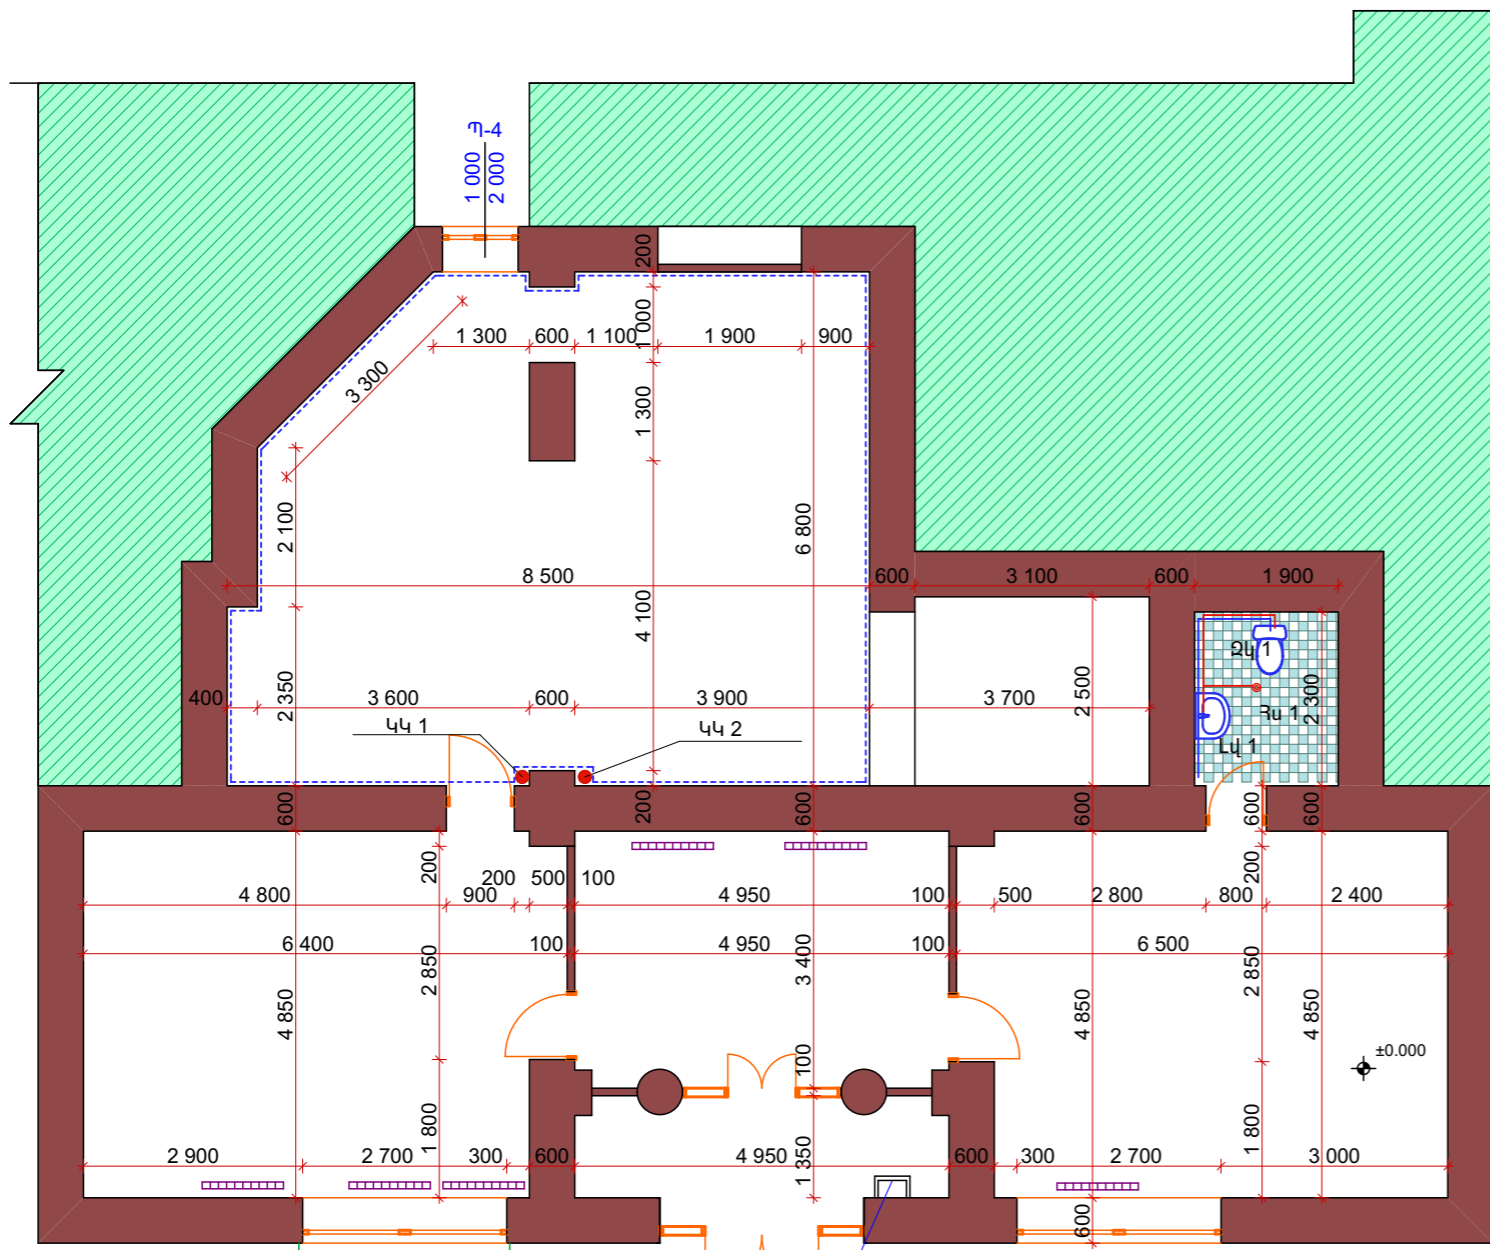



ՏՆՕՐԵՆ	Ա. ԱՌԱՔԵԼՅԱՆ		ՊԱՅՄԱՆԱԳԻՐ «ԵԶ-ՊԸԱՇՁԲ-14/95-1»		
ՆԳՃ	Տ. ՎԻՐԱԲՅԱՆ	<i>[Signature]</i>	ԵՐԵՎԱՆԻ Ա. ԻՍԱՀԱԿՅԱՆԻ ԿԵՆՏՐՈՆԱԿԱՆ ԳՐԱԳԱՐԱՆԻ ՏԵԽՆԻԿԱԿԱՆ ՍՊԱՍԱՐԿԱՆ ԲԱԺԻ ՀԻՄՆԱՆՈՐՈՎՈՒՄ		
ՃԱՐՏ.	Տ. ՎԻՐԱԲՅԱՆ	<i>[Signature]</i>	Ա. ԻՍԱՀԱԿՅԱՆԻ ԿԵՆՏՐՈՆԱԿԱՆ ԳՐԱԳԱՐԱՆԻ ՍՊԱՍԱՐԿԱՆ ՏԵԽՆԻԿԱԿԱՆ ԲԱԺԻ		
			ՓՈՒԼ	ԹԵՐԹ	ԹԵՐԹԵՐ
			ԱՆ	ՃԼ-11	11
			ՄԻՋՆՈՐՄՆԵՐԻ ՀԱՆԳՈՒՅՑ, ԲԱՐԱՎՈՐԻ ՀԱՆԳՈՒՅՑ Մ1:20		
			"ԱՐՄՏՐՈՑ" ՍՊԸ 2014թ.		




վերատեղադրվող մետաղական ճաղաշար

վերատեղադրվող ջեռուցման կաթսա

### ՊԱՅՄԱՆԱԿԱՆ ՆՇԱՆՆԵՐ


- ԼԿ  — Տեղադրվող լվացարան
- ՋԿ  — Տեղադրվող զուգարանակոնք
- ՅՍ  — Հոսակ
-  — Ջրահեռացման խողովակ
-  — Ջրամատակարարման խողովակ
-  — Գոյություն ունեցող կոյուղու կանգնակ, որը նախատեսվում է փոխարինել նոր ջրահեռացման խողովակաշարով

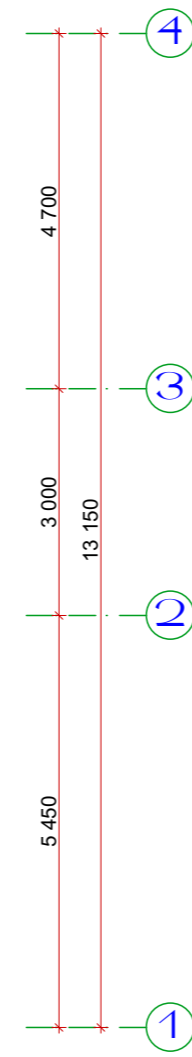

### ԾԱՆՈԹՈՒԹՅՈՒՆ

Շենքում նախագծվել է սառը ջրամատակարարման ցանց: Սառը ջրի սնուցումը իրականացվում է տարածքային ջրմուղի ցանցից: Ցանցի վրա շենքի ներսում տեղադրվում է ջրաչափ և փական: Տեղադրվող սարքավորումների ջրահեռացման խողովակները միացնել գոյություն ունեցող գործող ջրահեռացման ցանցին: Կենցաղային կեղտաջրերը սան-սարքերից ինքնահոս հավաքվում և հեռացվում է գոյություն ունեցող ներքին ջրահեռացման ցանցի միջոցով: Շենքի նեսով անցնող կոյուղու կանգնակները նախատեսվում է փոխարինել նորով: Համաձայնեցնելով համապատասխան մարմինների և սեփականատերերի հետ:

ՀԱՐԿԻ ՋՐԱՄԱՏԱԿԱՐԱՐՄԱՆ ԵՎ ՋՐԱԿԻՆՑՈՒ ՀԱՏԱԿԱԳԻԾ 1:100

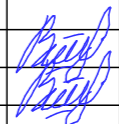ՏՆՕՐԵՆ	Ա. ԱՌԱՔԵԼՅԱՆ		ՊԱՅՄԱՆԱԿԻՐ «ԵՔ-ՊԸԱՇՁԲ-14/95-1»			
ՆԳՃ	Տ. ՎԻՐԱԲՅԱՆ		ԵՐԵՎԱՆԻ Ա. ԻՍԱՀԱԿՅԱՆԻ ԿԵՆՏՐՈՆԱԿԱՆ ԳՐԱԳԱՐԱՆԻ ՏԵԽՆԻԿԱԿԱՆ ՍՊԱՍԱՐԿՄԱՆ ԲԱԺՆԻ ՀԻՄՆԱՆՈՐՈՎՈՒՄ			
ՃԱՐՏ.	Տ. ՎԻՐԱԲՅԱՆ		Ս. ԻՍԱՀԱԿՅԱՆԻ ԿԵՆՏՐՈՆԱԿԱՆ ԳՐԱԳԱՐԱՆԻ ՍՊԱՍԱՐԿՄԱՆ ՏԵԽՆԻԿԱԿԱՆ ԲԱԺՆԻ	ՓՈՒԼ	ԹԵՐԹ	ԹԵՐԹԵՐ
			ՀԱՐԿԻ ՋՐԱՄԱՏԱԿԱՐԱՐՄԱՆ ԵՎ ՋՐԱԿԻՆՑՈՒ ՀԱՏԱԿԱԳԻԾ Մ1:100	ԱՆ	ՋԿ-1	1
				"ԱՐՄՏՏՐՈՅ" ՍՊԸ 2014թ.		

## ԲԱՅԱՏՐԱԳԻՐ ԷԼԵԿՏՐԱՏԵԽՆԻԿԱԿԱՆ ՄԱՍ

Նախագիծը մշակված է համաձայն գործող ՊԿԾ և BCH նորմաների: Ըստ էլեկտրամատակարարման հուսալիության աստիճանի կառույցի ընդունիչները հանդիսանում են երրորդ կատեգորիայի: Սնուցումը իրականացվում է օդային ներանցումով: Ներանցումը կատարվում է վահանայինում, որտեղ տեղադրվում են ներանցման սարքերը:

Էլ.լուսավորությունը նախատեսված է հետևյալ տեսակի՝ բանվորական :

Խմբային վահանակը նախատեսվում է կոմպլեկտավորել հետևյալ սարքավորումներով՝ անջատիչ բաժանիչով, ավտոմատ անջատիչով ներանցման գծի վրա, ավտոմատ անջատիչներով ելնող գծերի վրա: Սնող գծերը նախատեսվում է իրականացնել պղնձյա հաղորդալարերով: Հաղորդալարերը տեղադրել ակոսների մեջ: Խմբային ցանցի հաղորդալարերը նախատեսվում է իրականացնել սվաղի տակ: Անջատիչները և վարդակները տեղադրվում են հատակից 0.8 մ բարձրության վրա: Վահանները տեղադրել հատակից 1.5մ բարձրության վրա հատուկ պատրաստված խորշերի մեջ: Բոլոր վարդակների սնուցումը իրականացնել 3 հաղորդալարերով:

Անվտանգությունը ապահովելու համար անհրաժեշտ է բոլոր էլ. սարքավորումների մետաղական պատյանները միացնել ցանցի զրոյական լարին:

Որպես անվտանգության լրացուցիչ միջոց նախատեսված է պաշտպանական հողանցման կոնտուր 4.0 օհմ դիմադրությամբ:

Բոլոր էլեկտրամոնտաժային աշխատանքները կատարել համաձայն գործող էլեկտրատեխնիկական կանոնների և նորմերի:

### ՊԱՅՄԱՆԱԿԱՆ ՆՇԱՆՆԵՐ


Լվ-1 լուսավորության վահանակ 1

Ուվ-1 ուժային վահանակ 1

Խ 1 խմբային գիծ



ՆԱԽԱԳԾԻ ՀԻՄՆԱԿԱՆ ՑՈՒՑԱՆԻՇՆԵՐ			
ՀՀ	ԱՆՎԱՆՈՒՄԸ	ՉԱՓԻ ՄԻԱՎՈՐ	ՔԱՆԱԿ
1	ԷԼԵԿՏՐԱՄԱՏԱԿԱՐԱՐՄԱՆ ԿԱՏԵԳՈՐԻԱՆ	ԿՐԳ	3
2	ՀԱՇՎԱՐԿԱՅԻՆ ԼԱՐՈՒՄ	ՎՈՒՏ	380/220
3	ՀԱՇՎԱՐԿԱՅԻՆ ՀՁՈՐՈՒԹՅՈՒՆ	ԿՎՏ	

ՏՆՕՐԵՆ	Ա. ԱՌԱՔԵԼՅԱՆ		ՊԱՅՄԱՆԱԳԻՐ «ԵԶ-ՊԸԱՇՁԲ-14/95-1»		
ՆԳՃ	Տ. ՎԻՐԱԲՅԱՆ		ԵՐԵՎԱՆԻ Ա. ԻՍԱՀԱԿՅԱՆԻ ԿԵՆՏՐՈՆԱԿԱՆ ԳՐԱԴԱՐԱՆԻ ՏԵԽՆԻԿԱԿԱՆ ՍՊԱՍԱՐԿՄԱՆ ԲԱԺՆԻ ՀԻՄՆԱՆՈՐՈԳՈՒՄ		
ՃԱՐՏ.	Տ. ՎԻՐԱԲՅԱՆ		Ա. ԻՍԱՀԱԿՅԱՆԻ ԿԵՆՏՐՈՆԱԿԱՆ ԳՐԱԴԱՐԱՆԻ ՍՊԱՍԱՐԿՄԱՆ ՏԵԽՆԻԿԱԿԱՆ ԲԱԺՆԻ		
			ՓՈՒԼ	ԹԵՐԹ	ԹԵՐԹԵՐ
			ԱՆ	ԷԼ-1	3
			ԲԱՅԱՏՐԱԳԻՐ, ԷԼԵԿՏՐԱՏԵԽՆԻԿԱԿԱՆ ՄԱՍ		
			"ԱՐՄՏՏՐՈՅ" ՍՊԸ 2014թ.		

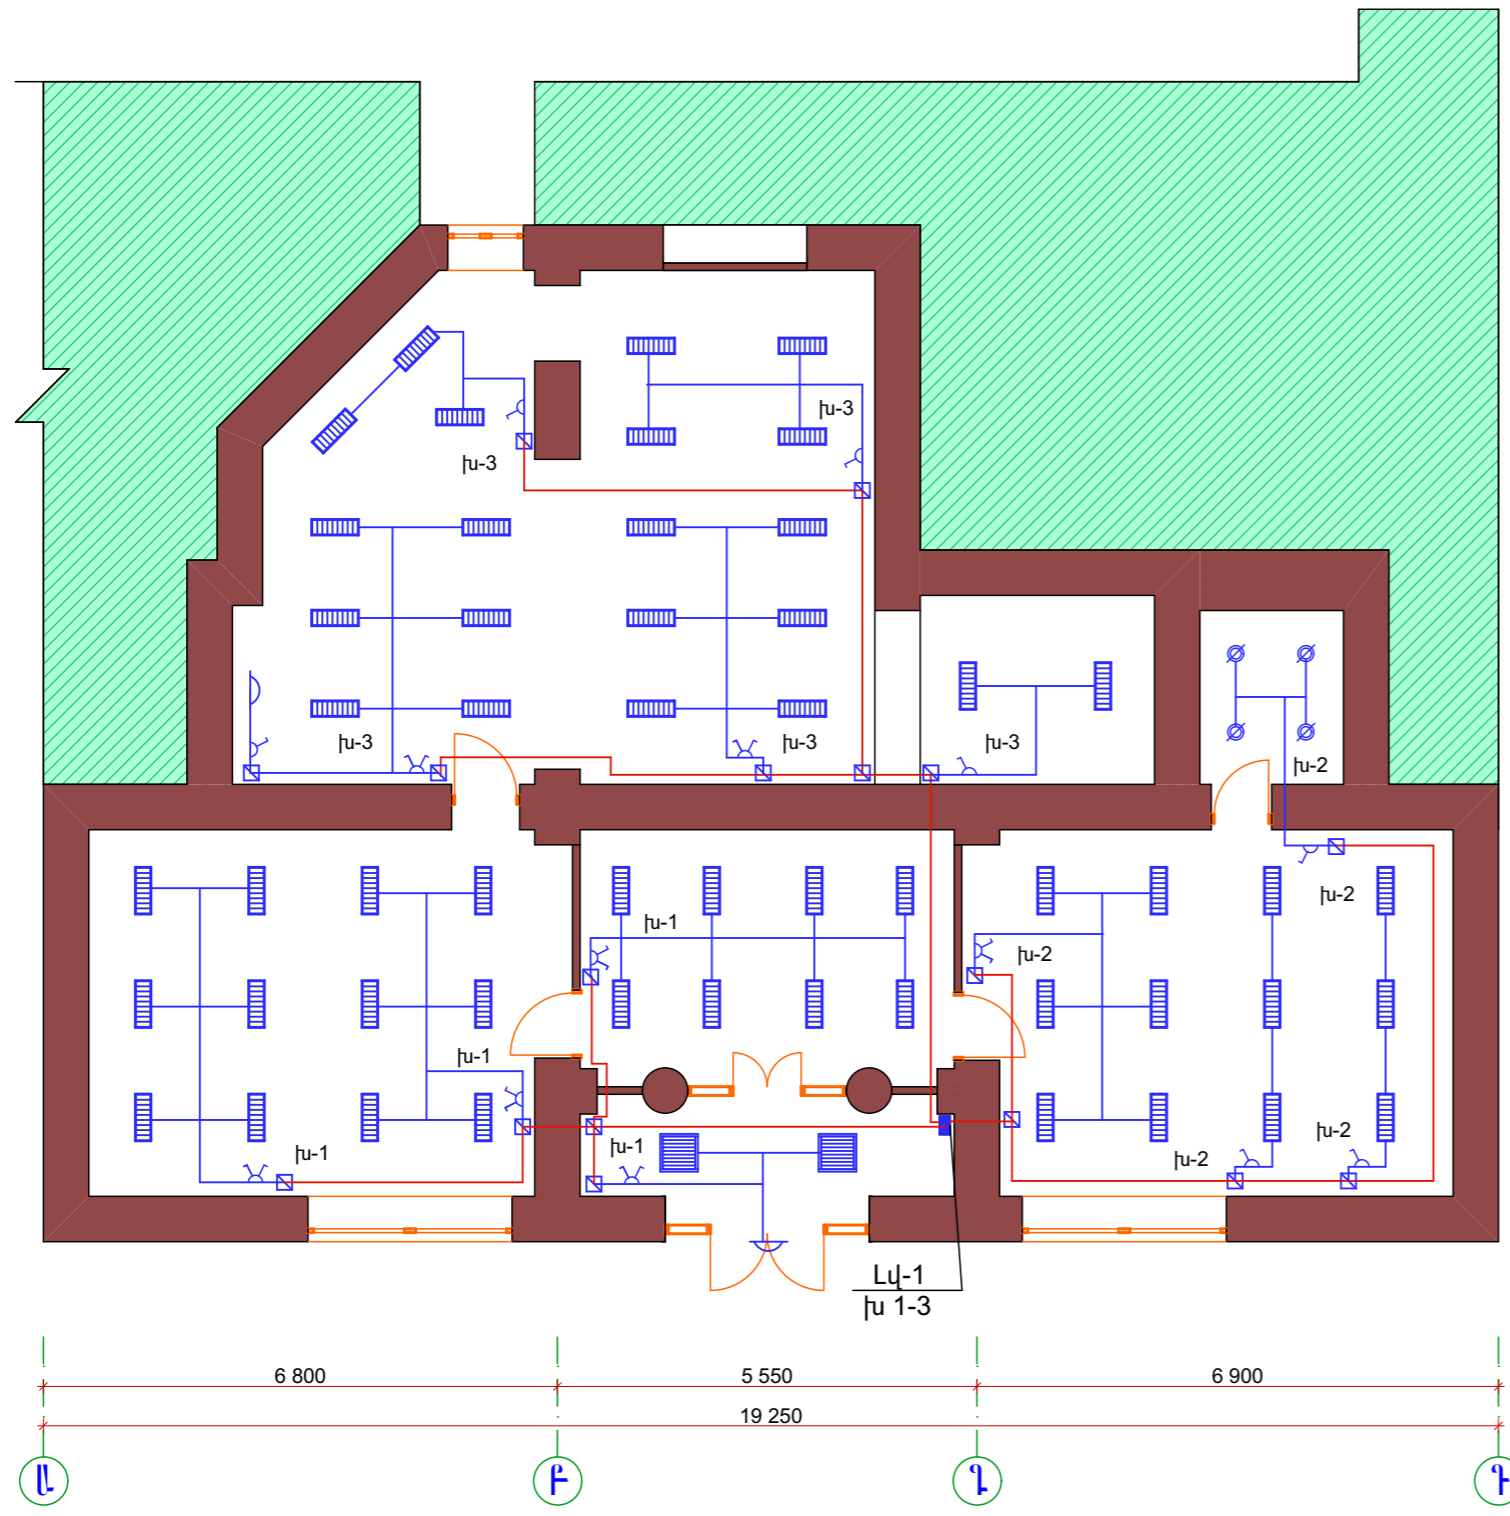


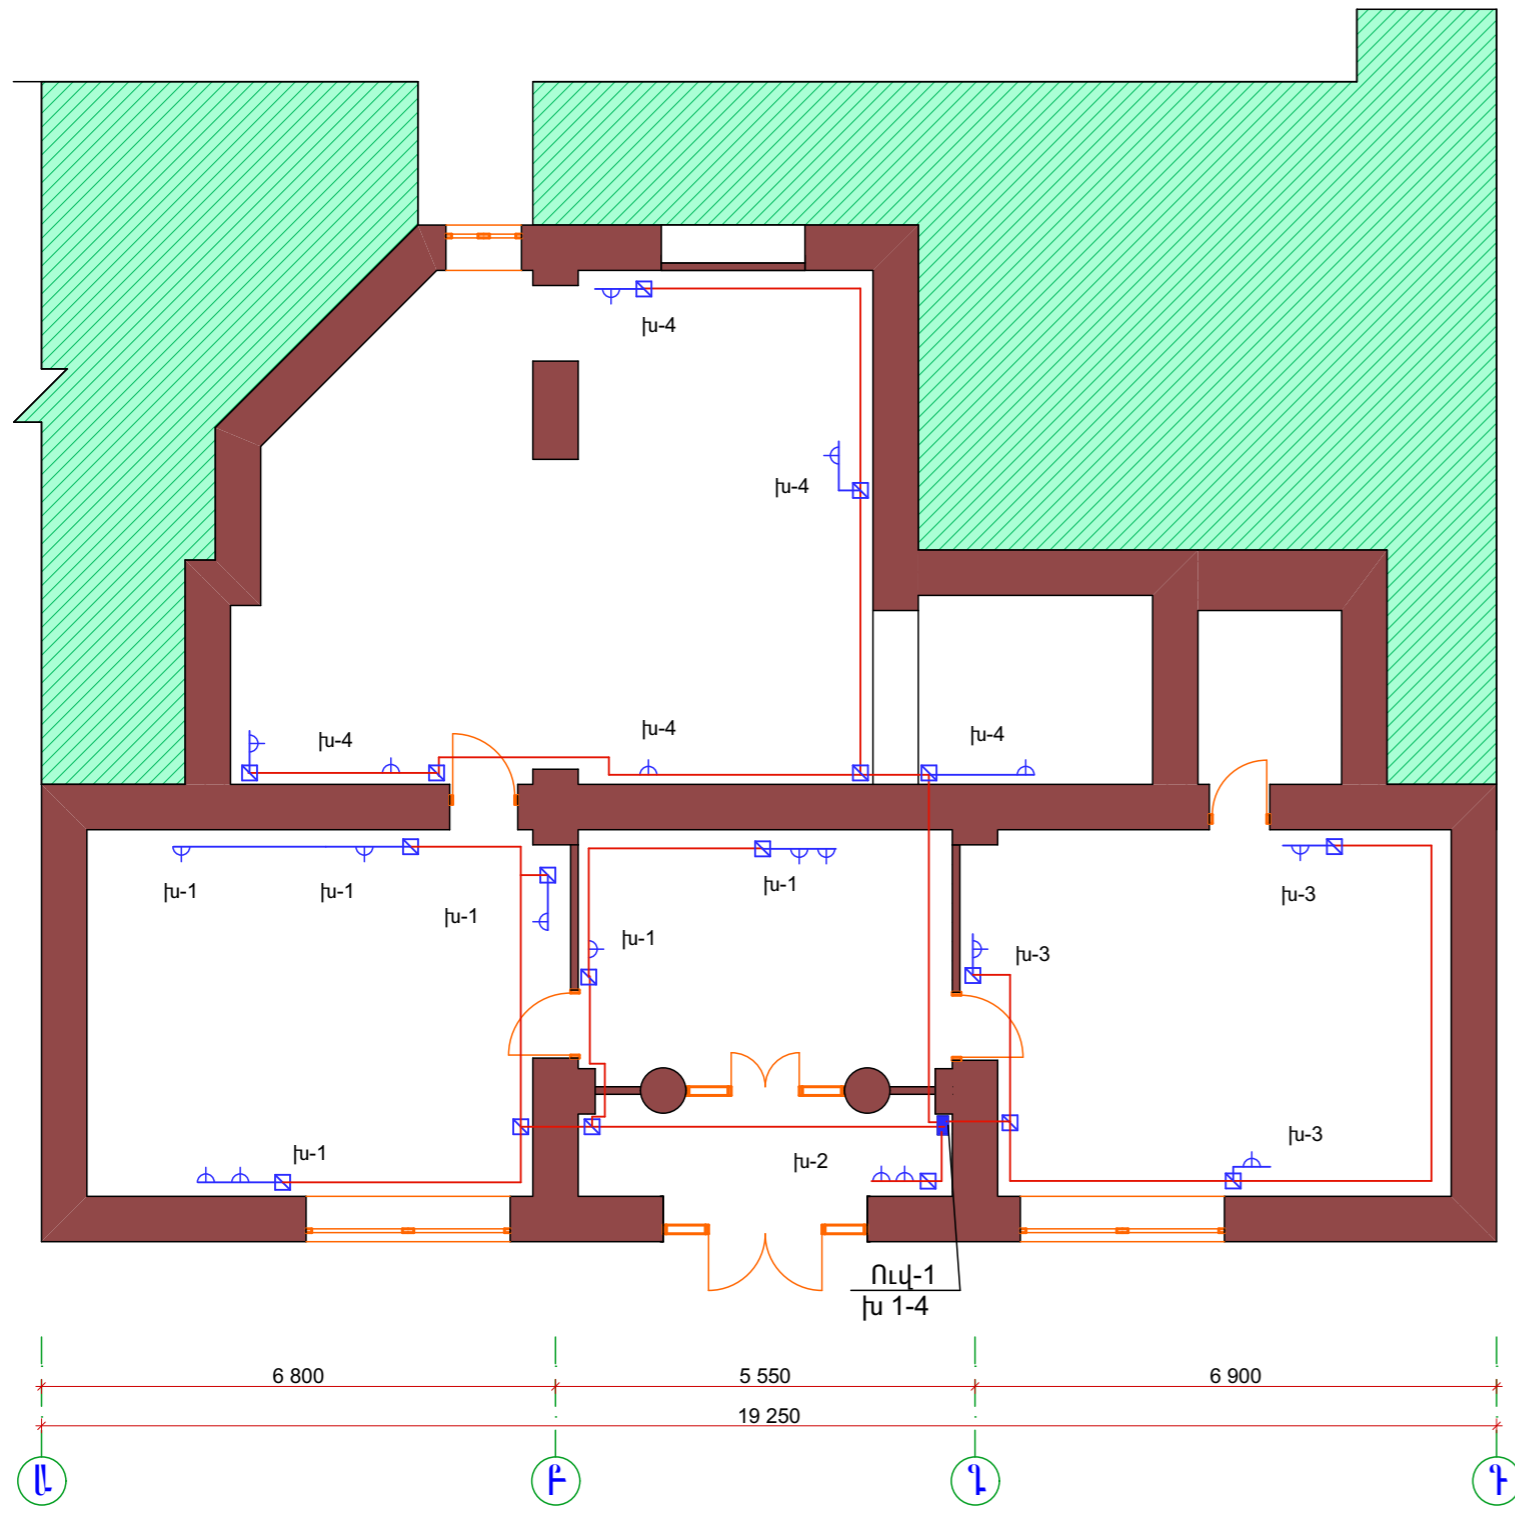
### ՊԱՅՄԱՆԱԿԱՆ ՆՇԱՆՆԵՐ

-  — Երկտեղ անջատիչ
-  — Միատեղ անջատիչ
-  — Բաժանման տուփ
-  — Կախովի առաստաղի լուսատու
-  — 2x36 Լյումինիցենտ լամպով լուսատու
-  — 4x18 Լյումինիցենտ լամպով լուսատու
-  — Ավտոմատ անջատիչների տուփ
-  — Պատի լուսատու
-  — Հաղորդալար ՈՊՅԳ 3x2.5
-  — Հաղորդալար ՈՊՅԳ 3x4

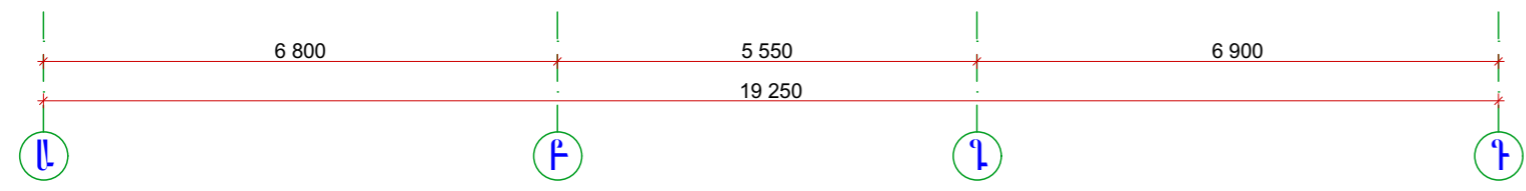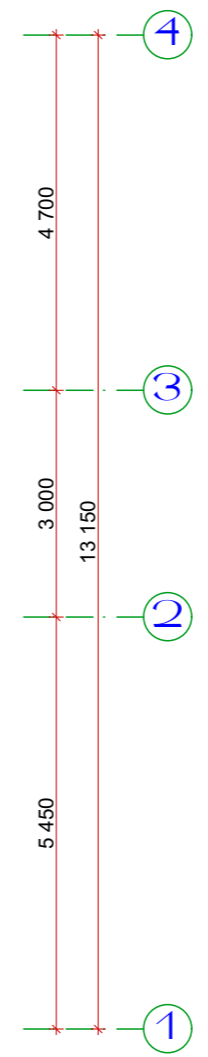






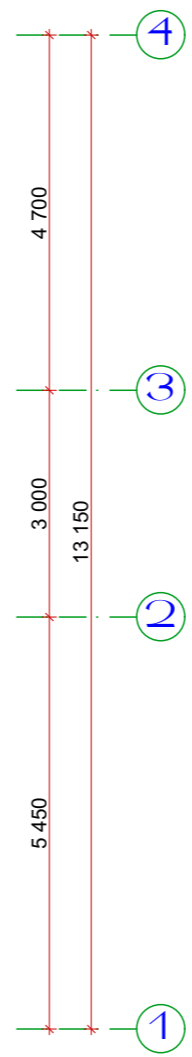
ՀԱՐԿԻ ԷԼԵԿՏՐԱԿԱՆ ԼՈՒՍԱՎՈՐՈՒԹՅԱՆ ՀԱՏՎԱԿԻԾ Մ 1:100

ՏՆՕՐԵՆ	Ա. ԱՌԱՔԵԼՅԱՆ		ՊԱՅՄԱՆԱԳԻՐ «ԵԶ-ՊԸԱՇՁԲ-14/95-1»		
ՆԳՃ	Տ. ՎԻՐԱԲՅԱՆ		ԵՐԵՎԱՆԻ Ա. ԻՍԱՀԱԿՅԱՆԻ ԿԵՆՏՐՈՆԱԿԱՆ ԳՐԱԴԱՐԱՆԻ ՏԵԽՆԻԿԱԿԱՆ ՍՊԱՍԱՐԿՄԱՆ ԲԱԺԻ ՀԻՄՆԱՆՈՐՈԳՈՒՄ		
ՃԱՐՏ.	Տ. ՎԻՐԱԲՅԱՆ		Ա. ԻՍԱՀԱԿՅԱՆԻ ԿԵՆՏՐՈՆԱԿԱՆ ԳՐԱԴԱՐԱՆԻ ՍՊԱՍԱՐԿՄԱՆ ՏԵԽՆԻԿԱԿԱՆ ԲԱԺԻ		
			ՓՈՒԼ	ԹԵՐԹ	ԹԵՐԹԵՐ
			ԱՆ	ԷԼ-2	3
			ՀԱՐԿԻ ԷԼԵԿՏՐԱԿԱՆ ԼՈՒՍԱՎՈՐՈՒԹՅԱՆ ՀԱՏՎԱԿԻԾ Մ 1:100		
			"ԱՐՄՏՏՐՈՅ" ՍՊԸ 2014թ.		




### ՊԱՅՄԱՆԱԿԱՆ ՆՇԱՆՆԵՐ

-  — Բաժանման տուփ
-  — Վարդակ
-  — Ավտոմատ անջատիչների տուփ
-  — Հաղորդակար ՈՍՅԳ 3x2.5
-  — Հաղորդակար ՈՍՅԳ 3x4



ՀԱՐԿԻ ՎԱՐԴԱԿՆԵՐԻ ՑԱՆՑԻ ՀԱՏԱԿԱԳԻԾ 1:100

ՏՆՕՐԵՆ	Ա. ԱՌԱՔԵԼՅԱՆ		ՊԱՅՄԱՆԱԳԻՐ «ԵԶ-ՊԸԱՇՁԲ-14/95-1»			
ՆԳՃ	Տ. ՎԻՐԱԲՅԱՆ		ԵՐԵՎԱՆԻ Ա. ԻՍԱՀԱԿՅԱՆԻ ԿԵՆՏՐՈՆԱԿԱՆ ԳՐԱԴԱՐԱՆԻ ՏԵԽՆԻԿԱԿԱՆ ՍՊԱՍԱՐԿՄԱՆ ԲԱԺԻ ՀԻՄՆԱՆՈՐՈԳՈՒՄ			
ՃԱՐՏ.	Տ. ՎԻՐԱԲՅԱՆ		Ա. ԻՍԱՀԱԿՅԱՆԻ ԿԵՆՏՐՈՆԱԿԱՆ ԳՐԱԴԱՐԱՆԻ ՍՊԱՍԱՐԿՄԱՆ ՏԵԽՆԻԿԱԿԱՆ ԲԱԺԻ			
			ՀԱՐԿԻ ՎԱՐԴԱԿՆԵՐԻ ՑԱՆՑԻ ՀԱՏԱԿԱԳԻԾ Մ1:100	ՓՈՒԼ	ԹԵՐԹ	ԹԵՐԹԵՐ
				ԱՆ	ԷԼ-3	3
				"ԱՐՄՏՏՐՈՅ" ՍՊԸ 2014թ.		