


ՊԱՅՄԱՆԱԿԱՆ ՆՇԱՆՆԵՐ


- - - - - գոծոթնոց ուղեգող ՀԵՆՈՒՄՆԵՐԻ ԿԵՐԱԿԱՆԱԳՄԱՆ ՍԱՀՄԱՆԱԳԻԾ
- գոծոթնոց ուղեգող ՀԵՆՈՒՄՆԵՐԻ ՔՆՆՐՄԱՆ ՍԱՀՄԱՆԱԳԻԾ

ՏՆՕՐԵՆ ԿԱՏԱՐԵՑ	Ա.ԲԱԲԱՅԱՆ Տ.Հ.ԲԱԲԱՅԱՆ	ԵՐԵՎԱՆԻ ՍՄԱՐԱՆՔԻ ՆԱԾՈՂՈՒ ՀԵՆՈՒՄՆԵՐԻ ՔՆՆՐԱԿԱՆ ՀԱՏԱԿԱՆԱԳՐՈՒՄ		
		ՃԱՐՏԱՐԱԳՆՏԵՐԻ ՄԱՐԱՐԱԿԱՆ	ՓՈՒԼ ՍՆ	ԹԵՐԹԵՐ ՃՇ-2
		ՀԵՆՈՒՄՆԵՐԻ ՀԱՏԱԿԱԳԻԾ (Չափագրություն)		ԹԵՐԹԵՐ 7


ԴՐՎԱԳ-1, ՀԵՆԱՊԱՏԻ ՓՈՎԱԾՔ ԾԱՆԱՊԱՐՀԻ ԿՈՂՄԻՑ Մ1:100

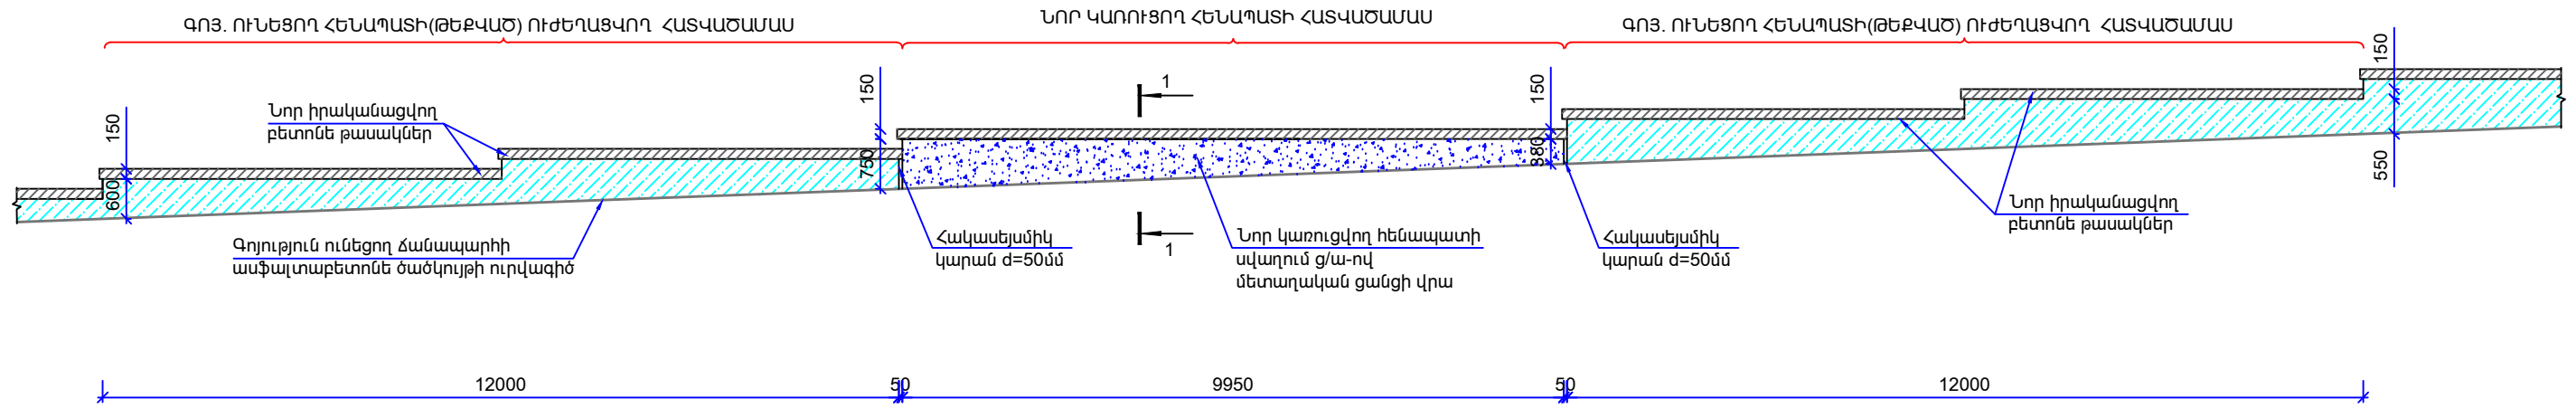


ԴՐՎԱԳ-2, ՀԵՆԱՊԱՏԻ ՓՈՎԱԾՔ ԾԱՆԱՊԱՐՀԻ ԿՈՂՄԻՑ Մ1:100

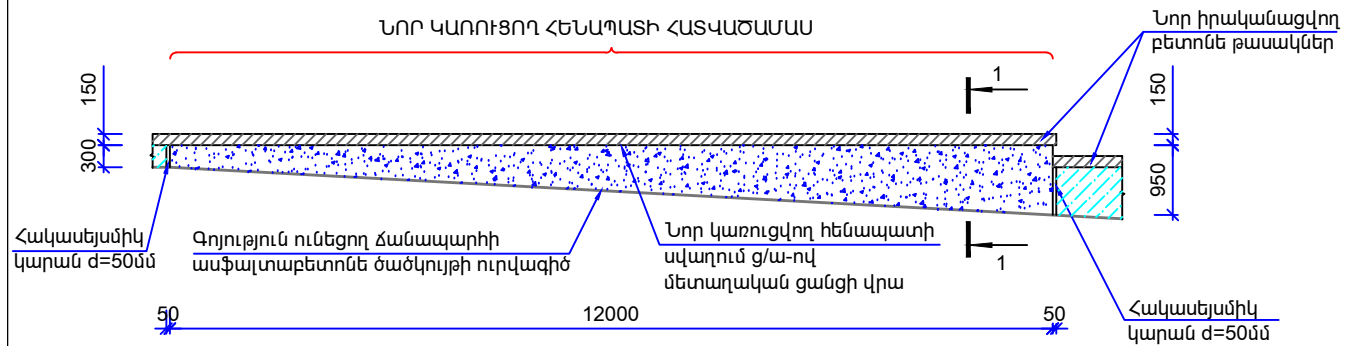


ԴՐՎԱԳ-3, ՀԵՆԱՊԱՏԻ ՓՈՎԱԾՔ ԾԱՆԱՊԱՐՀԻ ԿՈՂՄԻՑ Մ1:100

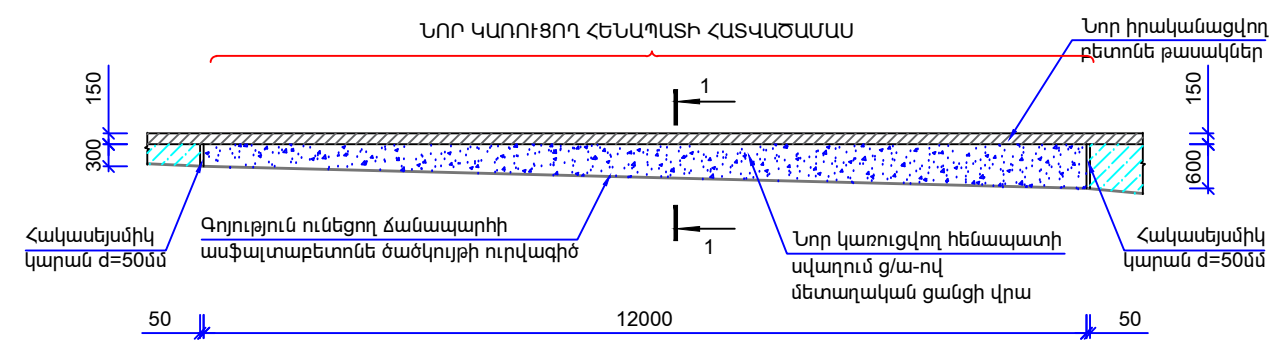


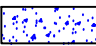
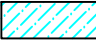

ԴՐՎԱԳ-4, ՀԵՆԱՊԱՏԻ ՓՈՎԱԾՔ ԾԱՆԱՊԱՐՀԻ ԿՈՂՄԻՑ Մ1:100

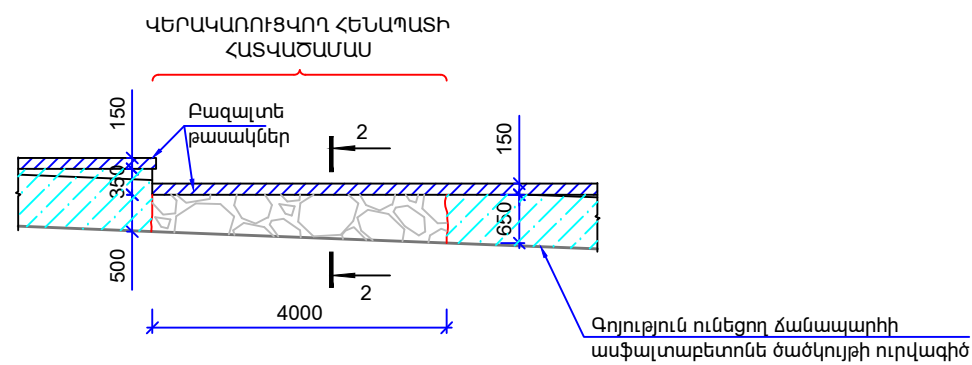

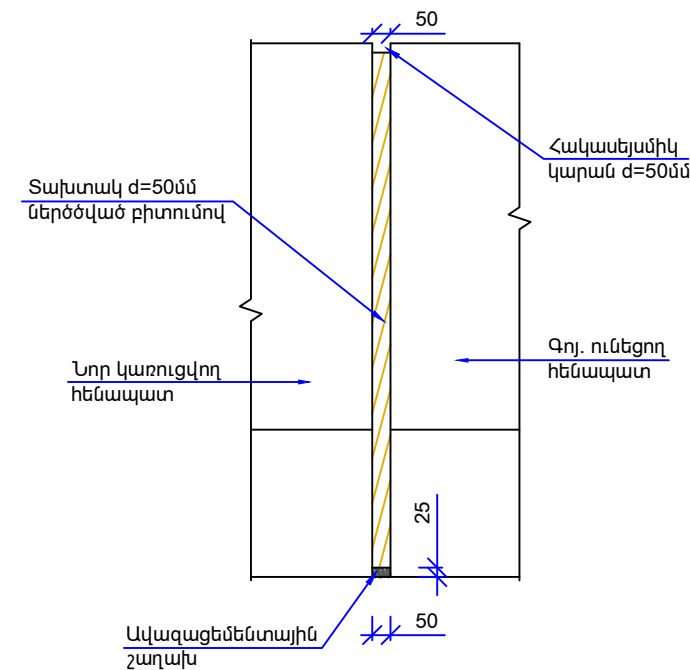


Հենապատերի կարանի մոնտաժային սխեմա



ՊԱՅՄԱՆԱԿԱՆ ՆՇԱՆՆԵՐ

-  Գոյություն ունեցող ճանապարհի ասֆալտաբետոնե ծածկույթի ուրվագիծ
-  Նոր կառուցվող հենապատերի ց/ա (մետաղական ցանցով) սվաղի մակերեսներ
-  Գոյություն ունեցող հենապատեր
-  Վերակառուցվող հենապատի մակերես

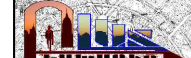ՏՆՕՐԵՆ	Ա.ԲԱԲԱՅԱՆ		ԵՐԵՎԱՆԻ ՍԱՐԱԼԱՆՁԻ ԽՃՈՒՂՈՒ ՀԵՆԱՊԱՏԵՐԻ ԲԱՆԴԱԾ ԿԱՏԱՐԵՑ		
ԿԱՏԱՐԵՑ	Տ.Հ.ԲԱԲԱՅԱՆ		ԾԱՐՏԱՐԱՊԵՏԱՇԽՆԱՐԱՐԱԿԱՆ		
			ՓՈՒԼ	ԹԵՐԹ	ԹԵՐԹԵՐ
			ԱՆ	ՃՇ-4	7
			ԴՐՎԱԳՆԵՐ - 1 ÷ 4, ՀԵՆԱՊԱՏԵՐԻ ՓՈՎԱԾՔՆԵՐ		
					«ԲԱԲԱՅԱՆ - ԼԱՏ» ՍՊԸ

ՔԱՆԴԱՆ ԱՇԽԱՏԱՆՔՆԵՐ

N	ԱՆՎԱՆՈՒՄ	ՔԱՆԱԿԻ ՄԻԱՎՈՐ	ՔԱՆԱԿ	ԾԱՆՈԹ
1	ԳՈՅՈՒԹՅՈՒՆ ՈՒՆԵՑՈՂ ՀԵՆԱՊԱՏԵՐԻ ՔԱՆԴՈՒՄ ՆՈՐ ՀԵՆԱՊԱՏԵՐԻ ԿԱՌՈՒՑՄԱՆ ՀԱՄԱՐ	ԽՄ	58.0	
2	ԳՈՅՈՒԹՅՈՒՆ ՈՒՆԵՑՈՂ ԲԱԶԱՆՏԵ ՀԵՆԱՊԱՏԵՐԻ ՄԱՑՈՐԴՆԵՐԻ ՔԱՆԴՈՒՄ ՄԻՆՉԵՎ ԱՔԵՏՈՆԵ ՇԵՐՏԸ՝ ԿԵՐԱԿԱՌՈՒՑՄԱՆ ՀԱՄԱՐ	ԽՄ	15.0	31.0 զմ
4	ԳՈՅՈՒԹՅՈՒՆ ՈՒՆԵՑՈՂ ՀԵՆԱՊԱՏԵՐԻ ՀԻՄՔԵՐՈՒՄ ԽՈՐՇԵՐԻ ԲԱՑՈՒՄ 200x200x200 ՄՄ ՉԱՓԵՐԻ, ՀԵՆԱՊԱՏԻ ՈՒԺԵՂԱՑՄԱՆ ՆՊԱՏԱԿՈՎ	ԽՄ	0.8	
6	ԲԱԶԱՆՏԵ ՏԵՂԱՇԱՐԺՎԱԾ ԹԱՍԱԿՆԵՐԻ ԱՊԱՄՈՆՏԱԺՈՒՄ ԿԵՐԱՏԵՂԱԴՐՄԱՆ ՀԱՄԱՐ	ՉՄ	100.0	
7	ԲԵՏՈՆԵ ԹԱՍԱԿՆԵՐԻ ԻՐԱԿԱՆԱՑՄԱՆ ՀԱՄԱՐ, ՆՐԱՆՑ ՏԱԿ ՀԵՆԱՊԱՏԵՐԻ Ց/ԱԿԱԶԵ ՍԿԱԴԻ ՔԱՆԴՈՒՄ	ՔՄ	310.0	
8	ՀԵՆԱՊԱՏԵՐԻ ՃԱՆԱՊԱՐՀԻ ԿՈՂՄԻՑ Ց/ԱԿԱԶԵ ՍԿԱԴԻ ՔԱՆԴՈՒՄ ՏԵՂԱՅԻՆ ԿԵՐԱՆՈՐՈՂՄԱՆ ՀԱՄԱՐ	ՔՄ	150.0	
9	ԱՍՖԱԼՏԱԲԵՏՈՆԵ ԾԱԾԿՈՒՅԹԻ ՔԱՆԴՈՒՄ, 40մմ ՀԱՍՏ.	ՔՄ	20.0	
10	ԳՐՈՒՆՏԻ ՔԱՆԴՈՒՄ ՀԵՆԱՊԱՏԵՐԻ ՈՒԺԵՂԱՑՄԱՆ ԵՎ ՆՈՐԵՐԻ ԻՐԱԿԱՆԱՑՄԱՆ ՀԱՄԱՐ	ԽՄ	80.0	
11	ԳՐՈՒՆՏԻ ՀԵՏԼԻՑՔ	ԽՄ	48.8	
11	ԱԿԵՆՈՐԴ ԳՐՈՒՆՏԻ ԵՎ ՇԻՆ. ԱՂՔԻ ՏԵՂԱՓՈՒՆՈՒՄ	S	210.0	

ԿԵՐԱԿԱՌՈՒՑՄԱՆ ԱՇԽԱՏԱՆՔՆԵՐ

N	ԱՆՎԱՆՈՒՄ	ՔԱՆԱԿԻ ՄԻԱՎՈՐ	ՔԱՆԱԿ	ԾԱՆՈԹ
	ԹԵՔՎԱԾ ՀԵՆԱՊԱՏԵՐԻ ՈՒԺԵՂԱՑՈՒՄ			60.0 զմ
1	ԱՆՑՔԵՐԻ ՇԱՂԱՓՈՒՄ q 20, L=300 մմ	ՀԱՏ	400	
2	ՊՈԼԻՄԵՐ ՑԵՄԵՆՏԱՅԻՆ ՇԱՂԱՆ	ԽՄ	0.04	
3	q 10A500c □□500	ԿԳ	123.4	400հատ
4	q 10A500c L=650000	ԿԳ	401.1	
5	q 6Ac-I L=600000	ԿԳ	133.2	
	ԲԵՏՈՆ B 15 ՂԱՄԻ - V = 23.2ԽՄ			
	ՆՈՐ ԻՐԱԿԱՆԱՑՎՈՂ ԲԵՏՈՆԵ ՀԵՆԱՊԱՏԵՐ			39.0 զմ
6	ԲԵՏՈՆ B 15 ՂԱՄԻ - V = 54.6 ԽՄ			
7	ԽԱՄՔԱՐԱԲԵՏՈՆԵ ԼԻՑՔ ՀԵՆԱՊԱՏԻ ՀԵՏՆԱՄԱՍՈՒՄ, B12.5 ՂԱՄԻ	ԽՄ	10.2	
	ԿԵՐԱԿԱՌՈՒՑՎՈՂ ՀԵՆԱՊԱՏԵՐ			31.0 զմ
8	ԳՈՅՈՒԹՅՈՒՆ ՈՒՆԵՑՈՂ ՀԵՆԱՊԱՏԵՐԻ ԲԱՐՉՐԱՑՈՒՄ ԲԱԶԱՆՏԵ ՏԱՇԱՇԱՐԺՎ	ՔՄ	50.0	
9	ԲԵՏՈՆ B 15 ՂԱՄԻ - V = 12.0 ԽՄ			
10	ԱՆՑՔԵՐԻ ՇԱՂԱՓՈՒՄ q 20, L=300 մմ	ՀԱՏ	103	
11	ՊՈԼԻՄԵՐ ՑԵՄԵՆՏԱՅԻՆ ՇԱՂԱՆ	ԽՄ	0.03	
12	q 10A500c □□700	ԿԳ	44.5	103հատ
13	ՑԱՆՑ-1(Ց-1) q 6Ac-I L=310	ԿԳ	68.8	
14	ԱՊԱՄՈՆՏԱԺՎԱԾ ԲԱԶԱՆՏԵ ՏԱՇԱՇԱՐԺՎԻ ԿԵՐԱՇԱՐՈՒՄ	ՔՄ	10.0	
15	ԱՊԱՄՈՆՏԱԺՎԱԾ ԲԱԶԱՆՏԵ ԹԱՍԱԿՆԵՐԻ ԿԵՐԱՏԵՂԱԴՐՈՒՄ	ՉՄ	100.0	
16	ՆՈՐ ԲԱԶԱՆՏԵ ԹԱՍԱԿՆԵՐԻ ՏԵՂԱԴՐՈՒՄ, h=150ՄՄ, b=500ՄՄ ՉԱՓԵՐԻ	ՉՄ	150.0	
17	ՆՈՐ ԲԵՏՈՆԵ ԹԱՍԱԿՆԵՐԻ ԻՐԱԿԱՆԱՑՈՒՄ, ԲԵՏՈՆ B15 ՂԱՄԻ	ԽՄ	47.6	680.0 զմ
18	q 10A500c L=3400.0 զմ	ԿԳ	2098.0	
19	q 6Ac-I L=1500	ԿԳ	1510.0	4533 հատ
20	q 10A500c □□300	ԿԳ	209.8	1133 հատ
21	ՀԵՆԱՊԱՏԵՐԻ ՔԱՆԴՎԱԾ ՀԱՏՎԱԾԱՄԱՍԵՐԻ ԿԵՐԱԿԱՆՁՆՈՒՄ ԲԵՏՈՆՈՎ, ԲԵՏՈՆ B15 ՂԱՄԻ	ԽՄ	4.0	
22	ՀԵՆԱՊԱՏԵՐԻ Ց/ԱԿԱԶԵ ՍԿԱԴ ՄԵՏԱՂԱԿԱՆ ՑԱՆՑԻ ՎՐԱ ՏԵՂԱՅԻՆ ԿԵՐԱՆՈՐՈՂՄԱՆ ՀԱՄԱՐ	ՔՄ	150.0	
23	ԱՍՖԱԼՏԱԲԵՏՈՆԵ ԾԱԾԿՈՒՅԹԻ ԿԵՐԱԿԱՆՁՆՈՒՄ, ԱՍՖԱԼՏԱԲԵՏՈՆ h=40 ՄՄ, b=400 ՄՄ	ՔՄ	40.0	
24	ՆՈՒՅՆԻ ՏԱԿ ԽՃԻ ՆԱԽԱՇԵՐՏ, h=50 ՄՄ	ՔՄ	40.0	2.0 խմ

ՏՆՕՐԵՆ	Ա.ԲԱԲԱՅԱՆ		ԵՐԵՎԱՆԻ ՍԱՐԱԼԱՆՁԻ ԽՃՈՒՂՈՒ ՀԵՆԱՊԱՏԵՐԻ ՔԱՆԴՎԱԾ ՀԱՏՎԱԾՆԵՐԻ ԿԵՐԱԿԱՆՁՆՈՒՄ			
ԿԱՏԱՐԵՑ	Տ.Հ.ԲԱԲԱՅԱՆ		ՃԱՐՏԱՐԱՊԵՏԱՇԽԱՐԱՐԱԿԱՆ			ՓՈՒԼ ԱՆ
						ԹԵՐԹ ՃԸ-7
			ՔԱՆԴԱՆ ԵՎ ԿԵՐԱԿԱՌՈՒՑՄԱՆ ԱՇԽԱՏԱՆՔՆԵՐԻ ԾԱՎԱԼՆԵՐԻ ԱՄՓՈՓԱԳԻՐ			ԹԵՐԹԵՐ 7
						«ԲԱԲԱՅԱՆ - ԼԱՏ» ՍՊԸ