



ԱՄՏԻՃԱՆ-1, Մ1:50

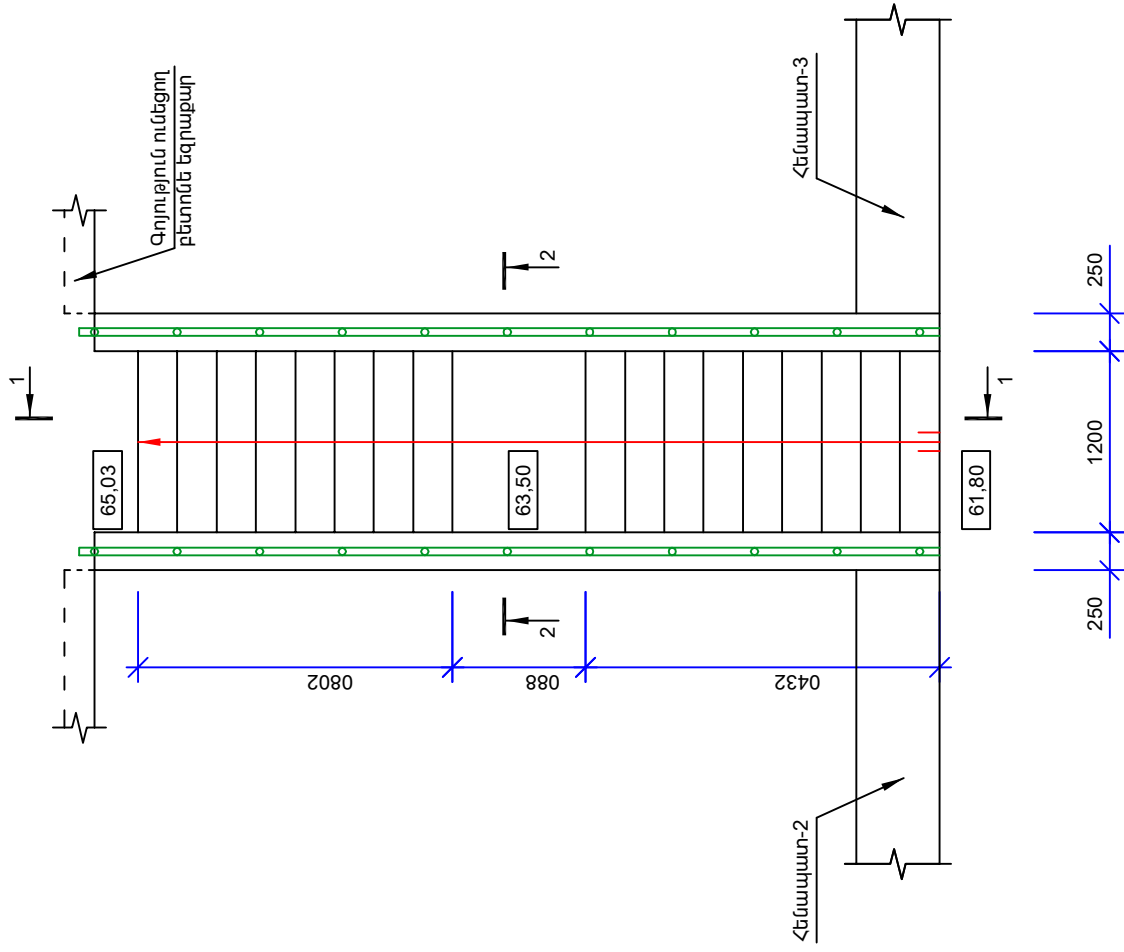


- ԱՄՏԻՃԱՆ-1 (ՔԱՆՆՈՒՄ)**
- Բազալտե աստիճանների քանորում վերատեղադրումով 170x260-21.6 գծ.մ
 - Բետոնե եզրաքարի և աստիճանների տակի բետոնի քանորում-1.0 մ³
 - Մետաղական բազիլիթի ապանմամբ-18.5 գծ.մ
- ԱՄՏԻՃԱՆ-1 (ՎԵՐԱԿԱՊՈՒՑՈՒՄ)**
- Բազալտե աստիճանների տեղադրում 170x260-1.2 գծ.մ
 - Աստիճանի ե/ք սալի և եզրաքարի բետոն B15- 2.2 մ³
 - ամրան Ø10A500c- 167.2 գծ.մ, 103.16 կգ
 - ամրան Ø8A500c- 57.6 գծ.մ, 35.54 կգ
 - Բետոնե մալաշերտ B7.5-1.34 մ³
 - Եզրաքարի երեսապատում բազալտե սալիկներով-7.6 մ²
 - Մետաղական բազիլիթ՝ խողովակ Ø40-43.4 գծ.մ

ԿՏՐՎԱԾՔ 2-2, Մ1:50

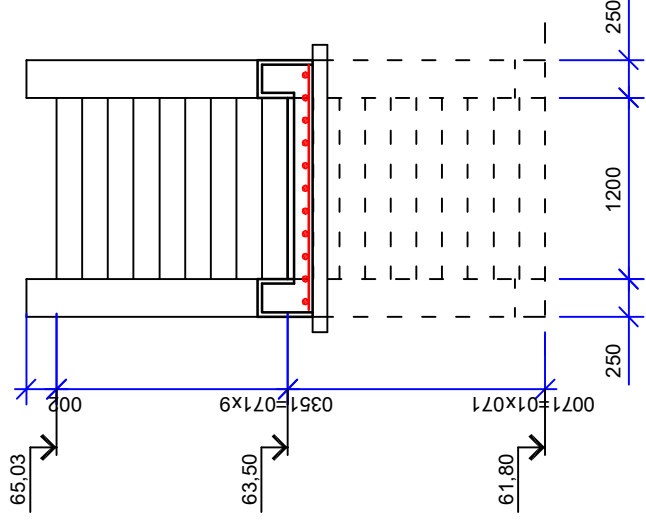


ԿՏՐՎԱԾՔ 1-1, Մ1:50

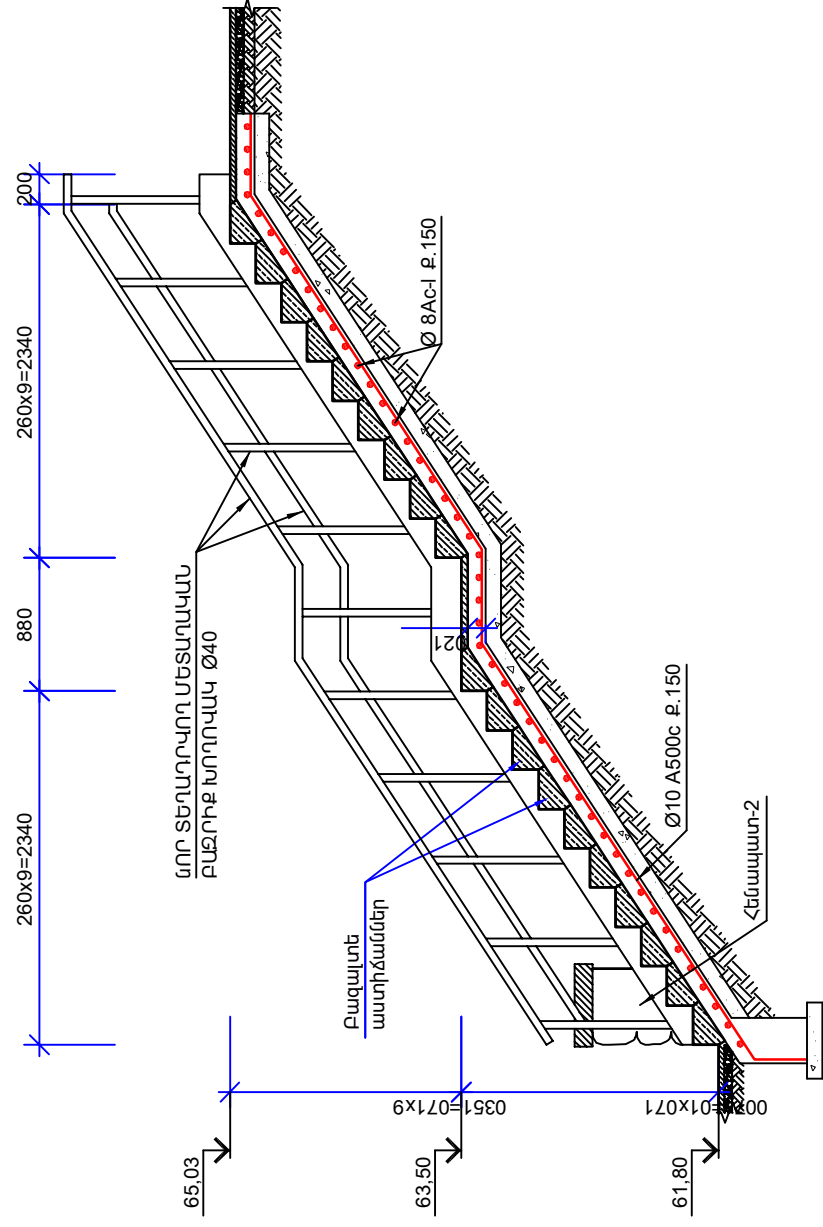


ՏՆՕՒԵՆ	Ա.ԲԱՐՍԵԱՆ	ԵՐԵՎԱՆԻ ՔԱՆՈՒՄԻ ԽՍՆՈՒԿԻ ՊՈՐՏԱՏՐՈՒՄ ԱՎՏՐԱԿԱՆԱՐ ՀԱՐԿԱՆՈՒԹՅԱՆ ՀԵՄԱՄԱՏԻ ՀԻՄՆԱԽՈՐՀԱՆՆ ԱՄՍԳԻՑ	ՓՈՒԼ	ԹԵՐԹ	ԹԵՐԹԵՐ
ԿԱՏՐՈՒՄ	Հ. ԽԱԶԱՏՅԱՆ	ՃԱՌՏԱՐԱԿՆԵՄԻՇԱՐԱՐԱԿԱՆ ՄԱՍ	ՍՆ	ՃՇ-05	6
		ԱՄՏԻՃԱՆ-1, ԿՏՐՎԱԾՔ 1-1, ԿՏՐՎԱԾՔ 2-2			



ԱՄՏԻՃԱՆ-2, Մ1:100
/ԶԱՓԱԳՐՈՒԹՅՈՒՆ/

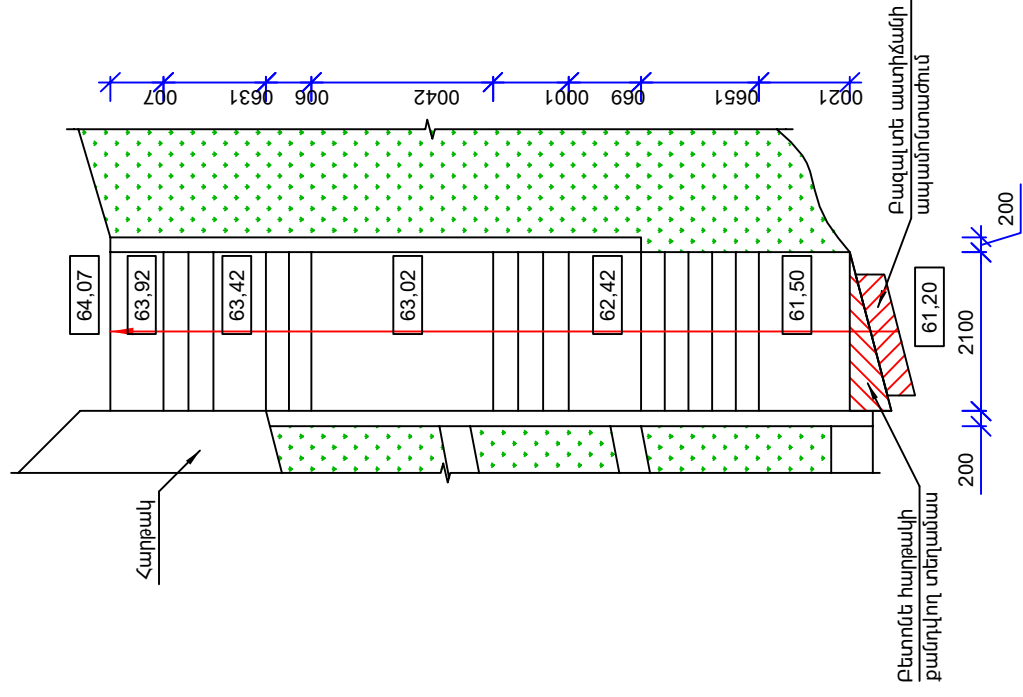

ԱՄՏԻՃԱՆ-2, Մ1:100
/ՎԵՐԱԿԱՌՈՒՑՈՒՄ/

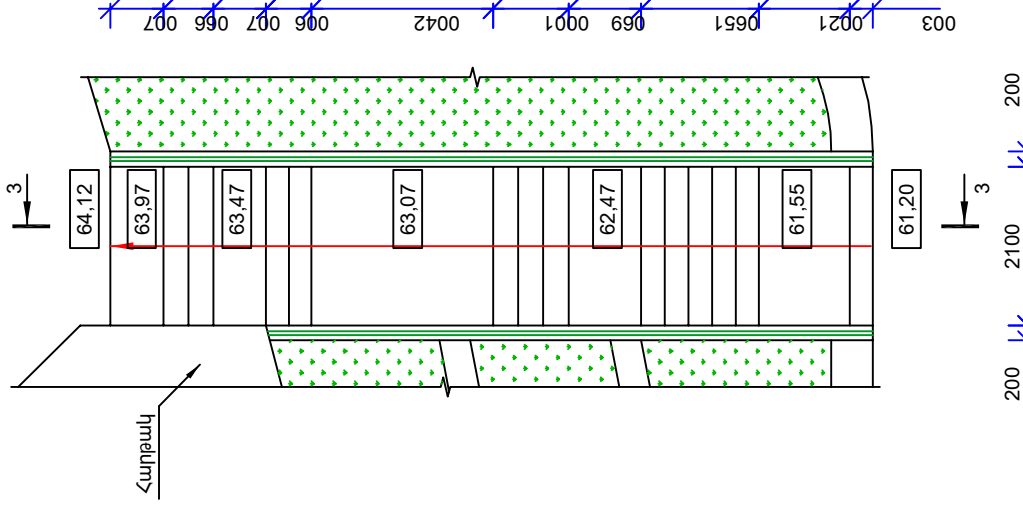


- ԱՄՏԻՃԱՆ-2 (ՔԱՆՏՐՈՒՄ)
- Բետոնե հարթակի քանդում-0.3 մ³
 - Բազալտե աստիճանի ապամոնտաժում-1.65 գծ.մ
 - Բազալտե եզրաքարերի ապամոնտաժում-8.5 գծ.մ

ԱՄՏԻՃԱՆ-2 (ՎԵՐԱԿԱՌՈՒՑՈՒՄ)

- Աստիճանների և հարթակների երեսապատում բազալտե սալիկներով b=300մմ-28.0 մ²
- Աստիճանի կողային հատվածներում գոյություն ունեցող հենապատերի բարձրացում և բացակայող հատվածում նոր հենապատի իրականացում B15 բետոնով- 1.6 մ³
- Բետոնե նախաշերտ B7.5-0.2 մ³
- Գոյություն ունեցող և նոր իրականացվող հենապատերի երեսապատում բազալտե սալիկներով b=300մմ-17.0 մ²
- Մետաղական բազրիք խորրակ \varnothing 40-63.0 գծ.մ

ԿՏՐՎԱԾՔ 3-3, Մ1:50

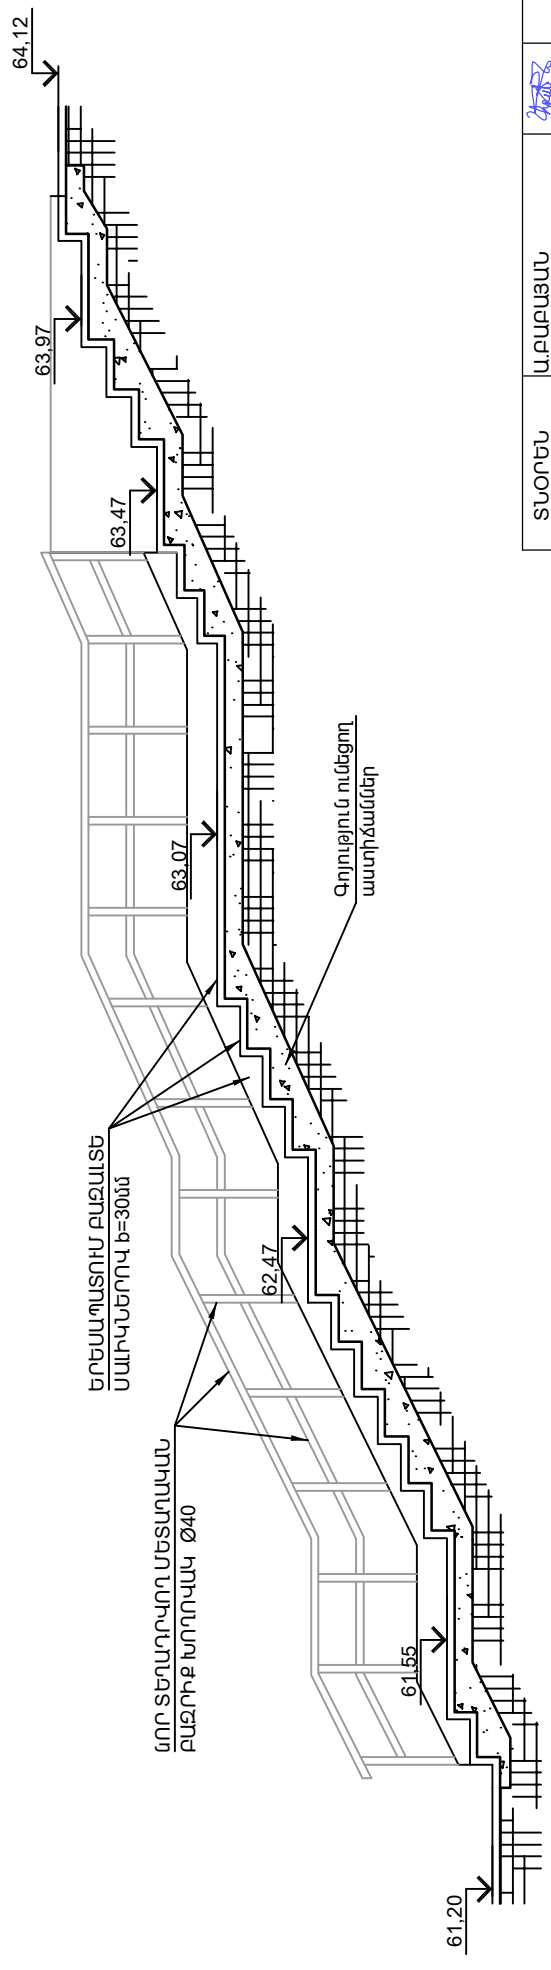

ՏՆՕՐԵՆ ԿԱՏՈՒՅՑ	Ա.ԲԱՐՍԵՍԱՆ Հ. ԽԱՉԱՏՅԱՆ	ԵՐԵՎԱՆԻ ԽՍՆՎԻԿ ԳՐԱԿԱՆՈՒԹՅԱՆ ԿԱՏՎԱԿԱՆ ԿՐԵՄԻԱՆԻՑԱՆԵ ՎԵՐԱԿԱՌՈՒՑՄԱՆ ՀԻՄՆԱՆՈՐԴԱԿԱՆ ՆԱԽԱԳԻՑ	ՓՈՒԼ ՍՆ	ԹԵՐԹ ՃՇ-06	ԹԵՐԵՐ 6
		ՃԱՐՏԱՐԿԵՏՆԻՉ ԿԱՐԿԱՆԱԿԱՆ ՄԱՍ			
		ԱՄՏԻՃԱՆ-2, ԿՏՐՎԱԾՔ 3-3			

