

**ԲԱՑԱՏՐԱԳԻՐ**

**I. Նախագծային աշխատանքներ.**

Համաձայն ԵՔ-ՊԸԱՇՁԲ-14/97 պայմանագրի տեխնիկական առաջադրանքի գործող մայթուղիների անվտանգ երթևեկությունն ապահովելու նպատակով, ըստ նախագծի մշակվել է ավտոճանապարհների շեպերի թեքությունների կարգավորում և քարաթափումներից զերծ պահող միջոցառումներ:

Մյասնիկյան պողոտայի վրա՝ «Վենեցիա» ռեստորանային համալիրի դիմացի մայթում, առկա են ժայռային գրունտի շեպեր՝ ուղղաձիգ թեքությամբ:

Տեղամասի երկարությունը կազմում է 112 մետր և քարաթափումների համար շեպի ներքին եզրագծով իրականացված է տուֆե անկանոն շարվածքով հենապատ հմիջ=1.7 մետր բարձրությամբ:

Տարանջատված քարաբեկորների հեռացման և քարաթափումները բացառելու համար ըստ նախագծի հեռացվում են բոլոր տարանջատված և անկայուն վիճակում գտնվող քարաթափումները, գոյություն ունեցող հենապատի բարձրությունը թողնել անփոփոխ:

Տարանջատված քարաբեկորների հեռացումից հետո տեղամասում նախատեսված է մետաղական ցանց (բջիջ՝ 50x50մմ), որը ամրացվում է շեպի վերևում խարսխվող ուղղաձիգ (քայլը՝ 1.5 մ) և հորիզոնական (քայլը՝ 1.0 մ) Ø6.2 մմ մետաղական ճոպանային ցանցով:

Շինարարական աշխատանքների ժամանակ ապահովել երթևեկության անխափանությունը և շին.աշխատանքների անվտանգությունը:

**II. Կապալի օբյեկտի առանձին մասերի կոնստրուկցիաներին և օգտագործվող նյութերին ներկայացվող պահանջները.**

ա) Շինարարության ժամանակ օգտագործվող բոլոր նյութերի տեխնիկական բնութագիրը պետք է համապատասխանեն ՀՀ-ում գործող քաղաքաշինության, սեյսմակայուն շինարարության նորմատիվա-տեխնիկական աշխատանքներին համապատասխան՝ ՀՍ-ներին (ГОСТ) և ՀՀՇՆ-երին (СНиП):

բ) Կապալի աշխատանքի կատարման համար կապալառուն պետք է ունենա քաղաքաշինության բնագավառի շինարարության իրականացման լիցենզիա:

գ) Լիցենզավորված շինարարական կազմակերպության ինժեներատեխնիկական կազմը պետք է բավարարի աշխատանքի բնույթից բխող պայմաններին և պահանջներին: Շինարարական կազմակերպությունը պետք է հագեցած լինի անհրաժեշտ սարքավորումներով, ինքնաթափերով, անհրաժեշտ գործիքներով:

դ) Շինարարական կազմակերպության վարպետ-գործավարները, մասնագետները պետք է ունենան աշխատանքների բնույթին համապատասխան թույլատվություններ, 3 տարուց ոչ պակաս մասնագիտական աշխատանքային փորձ:


Պատվիրատուն շինարարական աշխատանքների ընթացքում պետք է ապահովի մշտական տեխնիկական հսկողություն՝ շինարարության որակի տեխնիկական հսկողության իրականացման հրահանգին համապատասխան: Շինարարական աշխատանքների սկսման պահից մինչև ավարտը պետք է իրականացվի հեղինակային հսկողություն, որի պարբերականությունը և ժամկետները սահմանում են պատվիրատուի և նախագծային կազմակերպության միջև կնքված պայմանագրով:



**ԳՃԱԳՐԵՐԻ ԱՆՎԱՆԱՑԱՆԿ**

Հ/Հ	ԱՆՎԱՆՈՒՄԸ	ԷԶ
	<b>ՃԱՐՏԱՐԱՊԵՏԱՇԻՆԱՐԱՐԱԿԱՆ ՄԱՍ</b>	
1	ԳԼԽԱԹԵՐԹ	ՃՇ-01
2	ԻՐԱՎԻՃԱԿԱՅԻՆ ՀԱՏԱԿԱԳԻԾ	ՃՇ-02
3	ԳԼԽԱԿՈՐ ՀԱՏԱԿԱԳԻԾ Մ1:500	ՃՇ-03
4	ՀԵՆԱՊԱՏ-1 /ԶԱՓԱԳՐՈՒԹՅՈՒՆ/	ՃՇ-04
5	ՑԱՆՑԵՐԻ ԵՎ ՃՈՊԱՆՆԵՐԻ ՏԵՂԱԴՐՄԱՆ ՍԽԵՄԱ	ՃՇ-05
6	ԾԱԿԱԼԱԹԵՐԹ	ՃՇ-06


ՏՆՕՐԵՆ	Ա.ԲԱԲԱՅԱՆ		ԵՐԵՎԱՆ ՔԱՂԱՔԻ ՄՅԱՄՆԻԿՅԱՆ ՊՈՂՈՏԱՅՈՒՄ «ՎԵՆԵՑԻԱ» ՈՒՏՏՈՐԱՆԱՅԻՆ ՀԱՄԱԼԻՐԻ ԴԻՄԱՑԻ ՄԱՅԹԻ ՇԵՊԻ ԿԱՐԳԱԿՈՐՄԱՆ ՆԱԽԱԳԻԾ			
ԿԱՏԱՐԵՑ	Հ. ԽԱԶԱՏՐՅԱՆ		ՃԱՐՏԱՐԱՊԵՏԱՇԻՆԱՐԱՐԱԿԱՆ ՄԱՍ	ՓՈՒԼ	ԹԵՐԹ	ԹԵՐԹԵՐ
				ԱՆ	ՃՇ-01	6
			ԳԼԽԱԹԵՐԹ			«ԲԱԲԱՅԱՆ-ԼԼ ՆԱԽԱԳԻԾ» ԱՊՐ

ԻՐԱԿԻՃԱԿԱՅԻՆ ՀԱՏԱԿԱԳԻԾ Մ1:2000

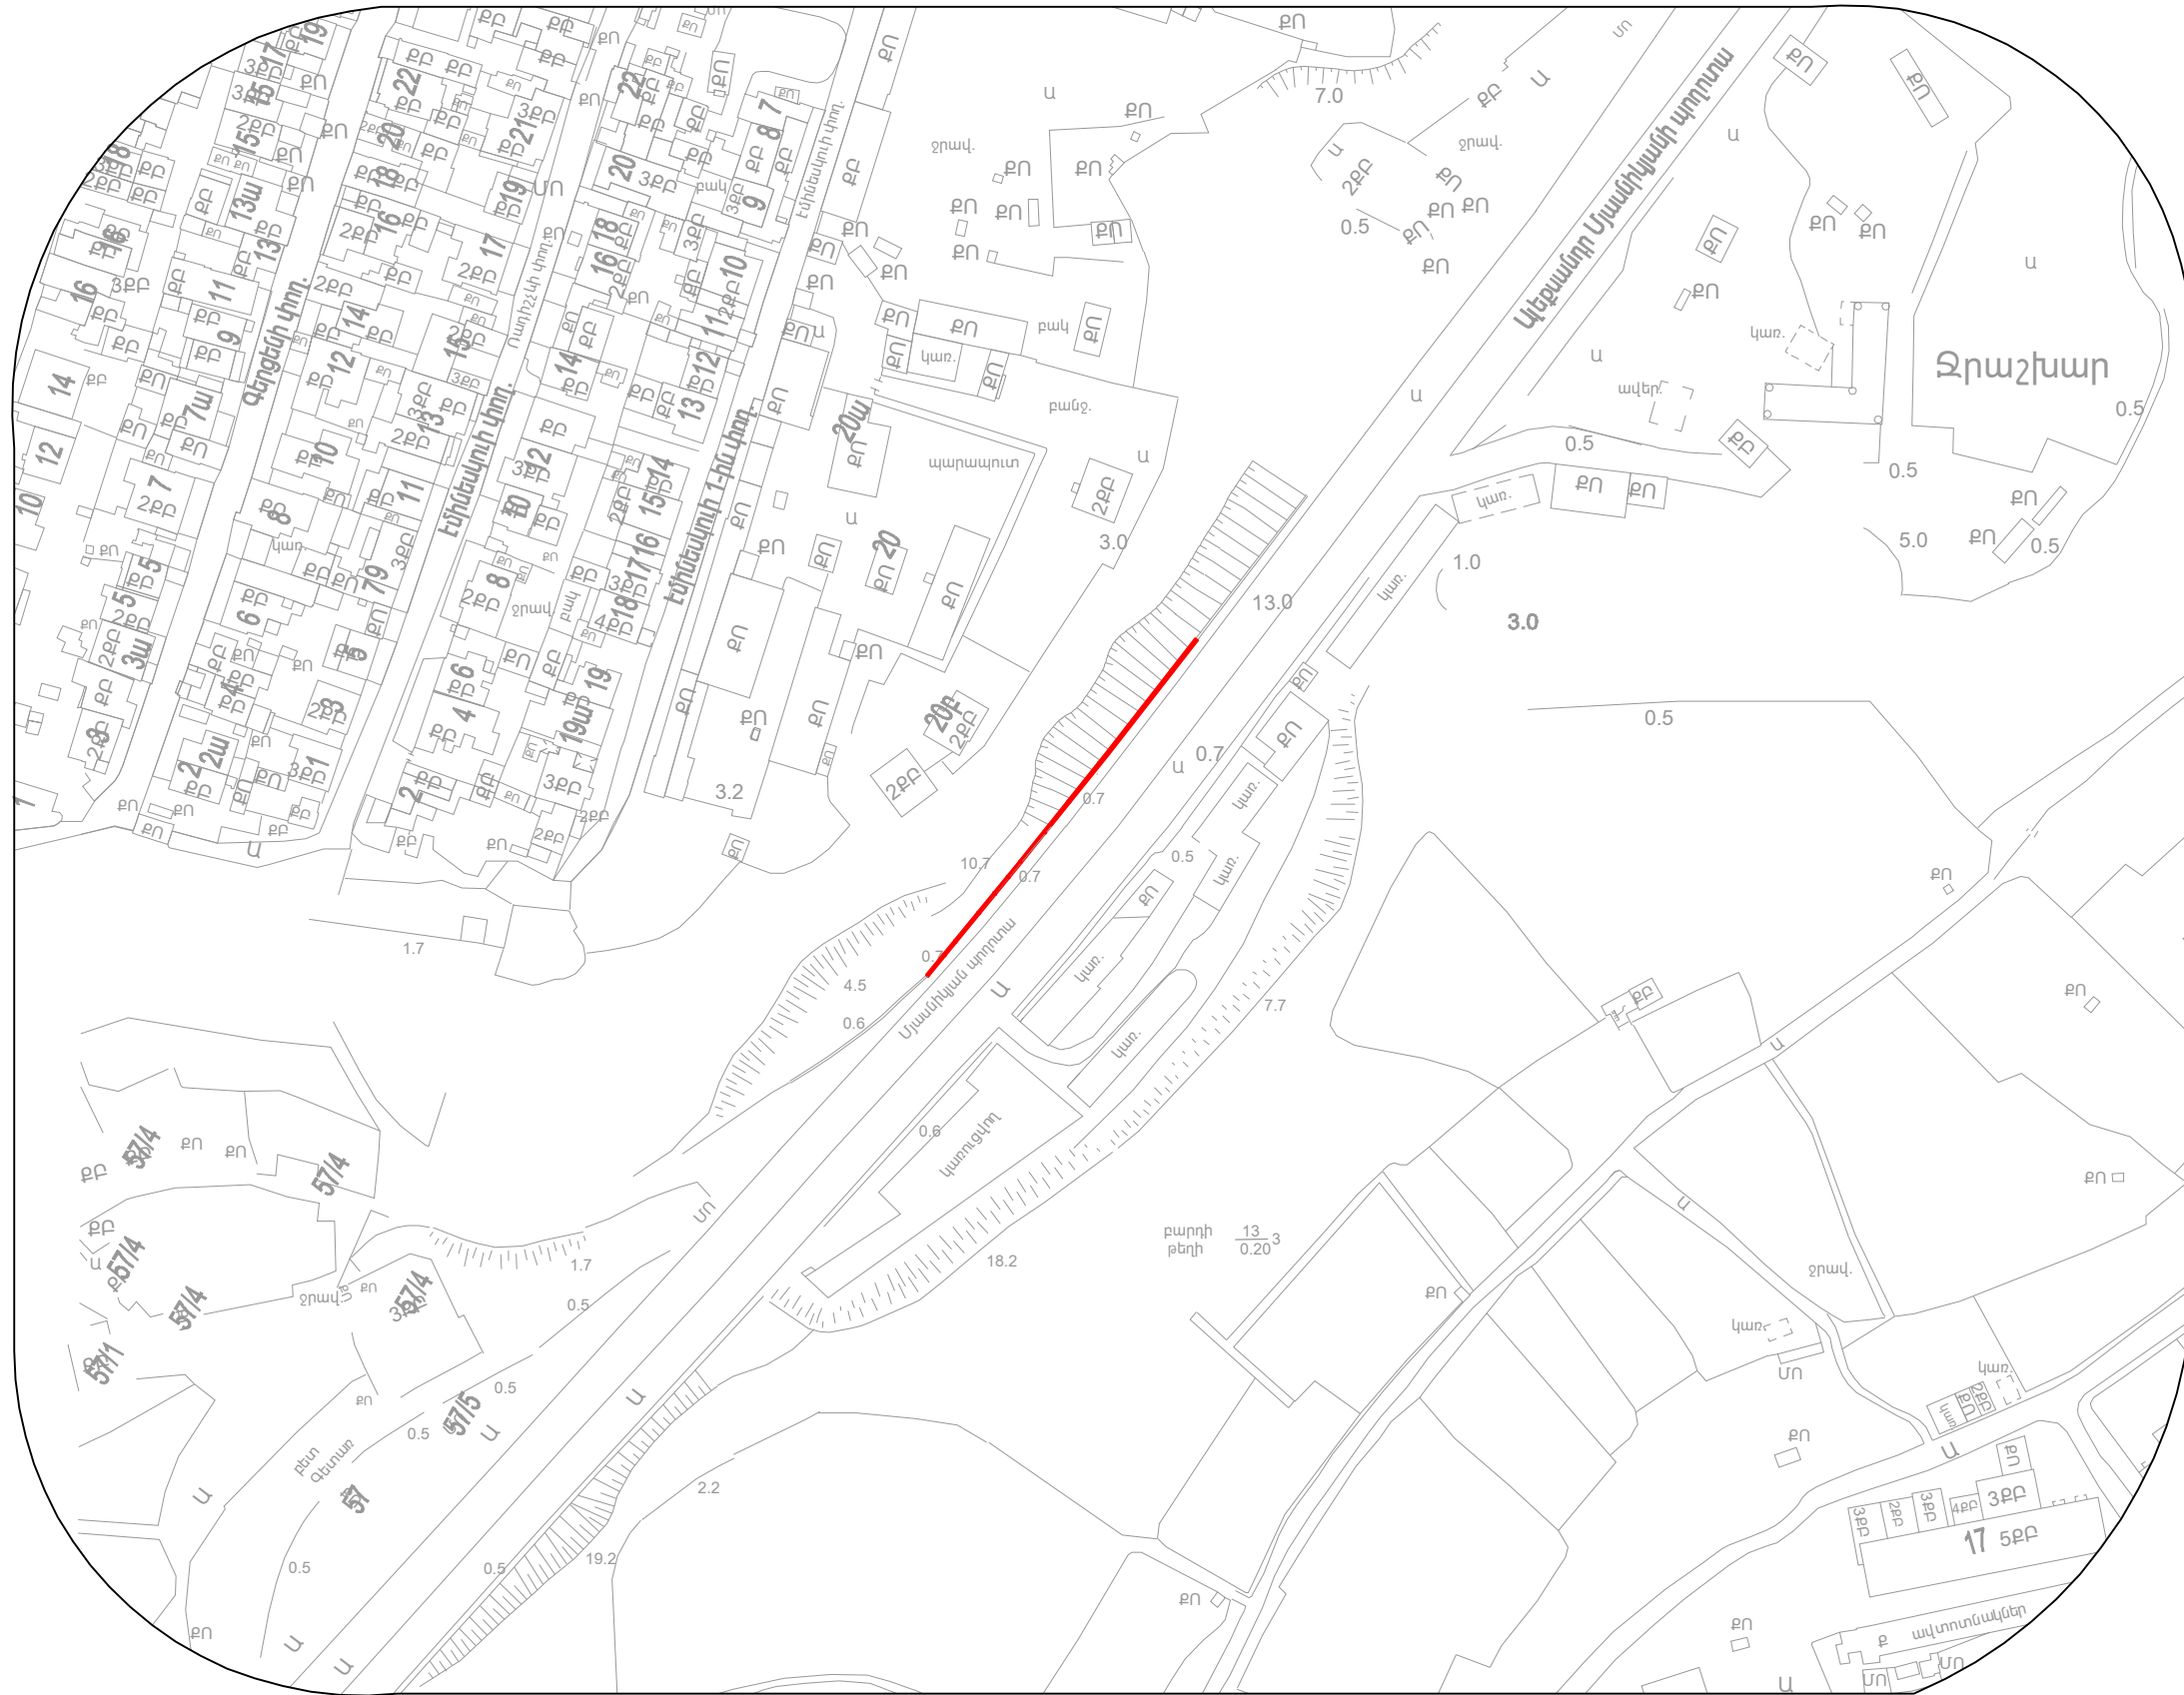

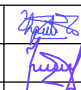ՏՆՕՐԵՆ	Ա.ԲԱԲԱՅԱՆ		ԵՐԵՎԱՆԻ ԲԱՐՈՒԹՅԱՆ ՄՅԱՄՆԻԿՅԱՆ ՊՐՈՂՈՐԱՑՈՒՄ «ՎԵՆԵՑԻԱ» ՈՒՍՏՈՐԱՆԱՅԻՆ ՀԱՄԱՎՈՐԻ ԴԻՄԱՑԻ ՄԱՅՐԻ ԾԵՊԻ ԿԱՐԳԱԿՈՐՄԱՆ ՆԱԽԱԳԻԾ		
ԿԱՏԱՐԵՑ	Հ. ԽԱՉԱՏՐՅԱՆ		ՀԱՐՏԱՐՊԵՏԱԾԻՆԱՐԱՐԱԿԱՆ ՄԱՍ		
			ՓՈՒԼ	ԹԵՐԹ	ԹԵՐՅԵՐ
			ԱՆ	ՃՇ-02	6
			ԻՐԱԿԻՃԱԿԱՅԻՆ ՀԱՏԱԿԱԳԻԾ		

ԳԼԽԱԿՈՐ ՀԱՏԱԿԱԳԻԾ Մ1:500

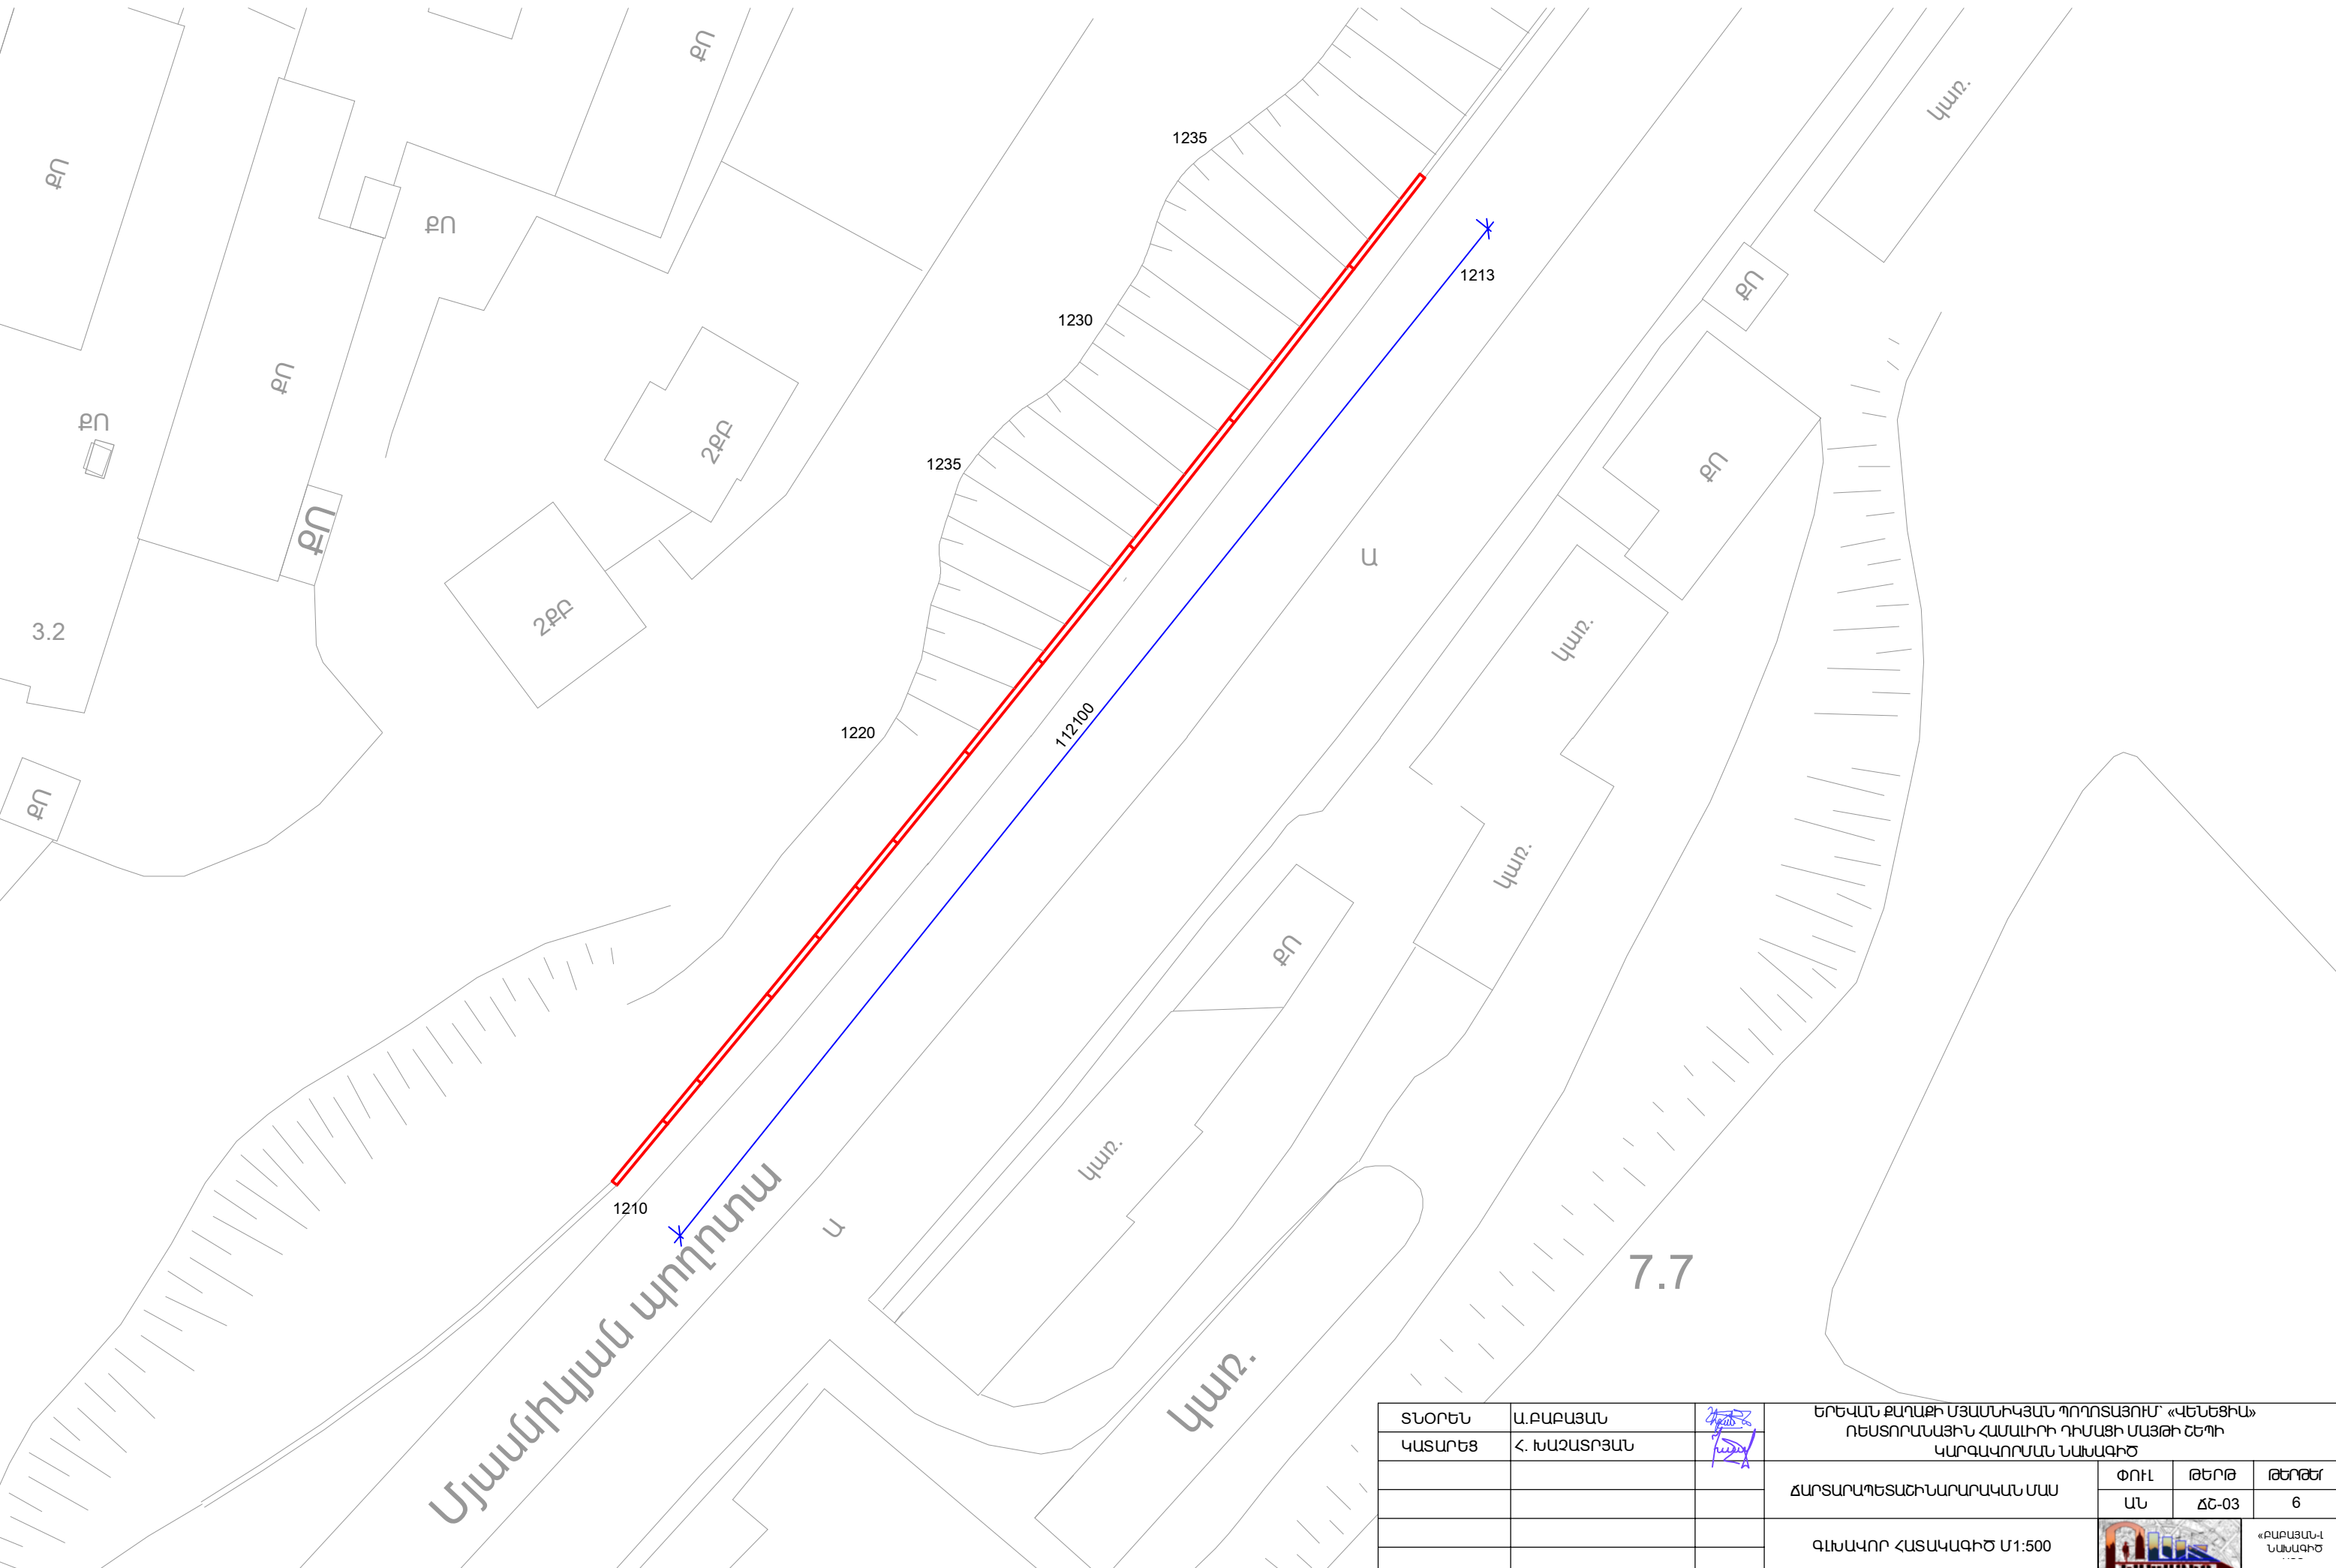

Մյասնիկյան պողոտա

ՏՆՕՐԵՆ	Ա.ԲԱԲԱՅԱՆ		ԵՐԵՎԱՆԻ ՔԱՂԱՔԻ ՄՅԱՆՆԻԿՅԱՆ ՊՈՐՏԱՅՈՒՄ «ՎԵՆԵՑԻԱ» ՈՇԱՏՈՐԱՆԱՅԻՆ ՀԱՄԱՈՒԻ ԴԻՄՏԻ ՄԱՅՐԻ ԾԵՊԻ ԿԱՐԳԱՎՈՐՄԱՆ ՆԱԽԱԳԻԾ		
ԿԱՏԱՐԵՑ	Հ. ԽԱՉԱՏՐՅԱՆ		ՀԱՐՏԱՐԱՊԵՏԱՇԽՆԱՐԱՐԱԿԱՆ ՄԱՍ	ՓՈՒԼ ԱՆ	ԹԵՐԹ ՃՇ-03
			ԳԼԽԱԿՈՐ ՀԱՏԱԿԱԳԻԾ Մ1:500		«ԲԱՐԱՅԱՆ-1 ՆԱԽԱԳԻԾ»




Մետաղական ձուլան Ø6.2մմ  
քայլը՝ 1000մմ

Մետաղական ցանց  
(50x50մմ)

1

ԿՏՐՎԱԾՔ 1-1

Հանգույց-1

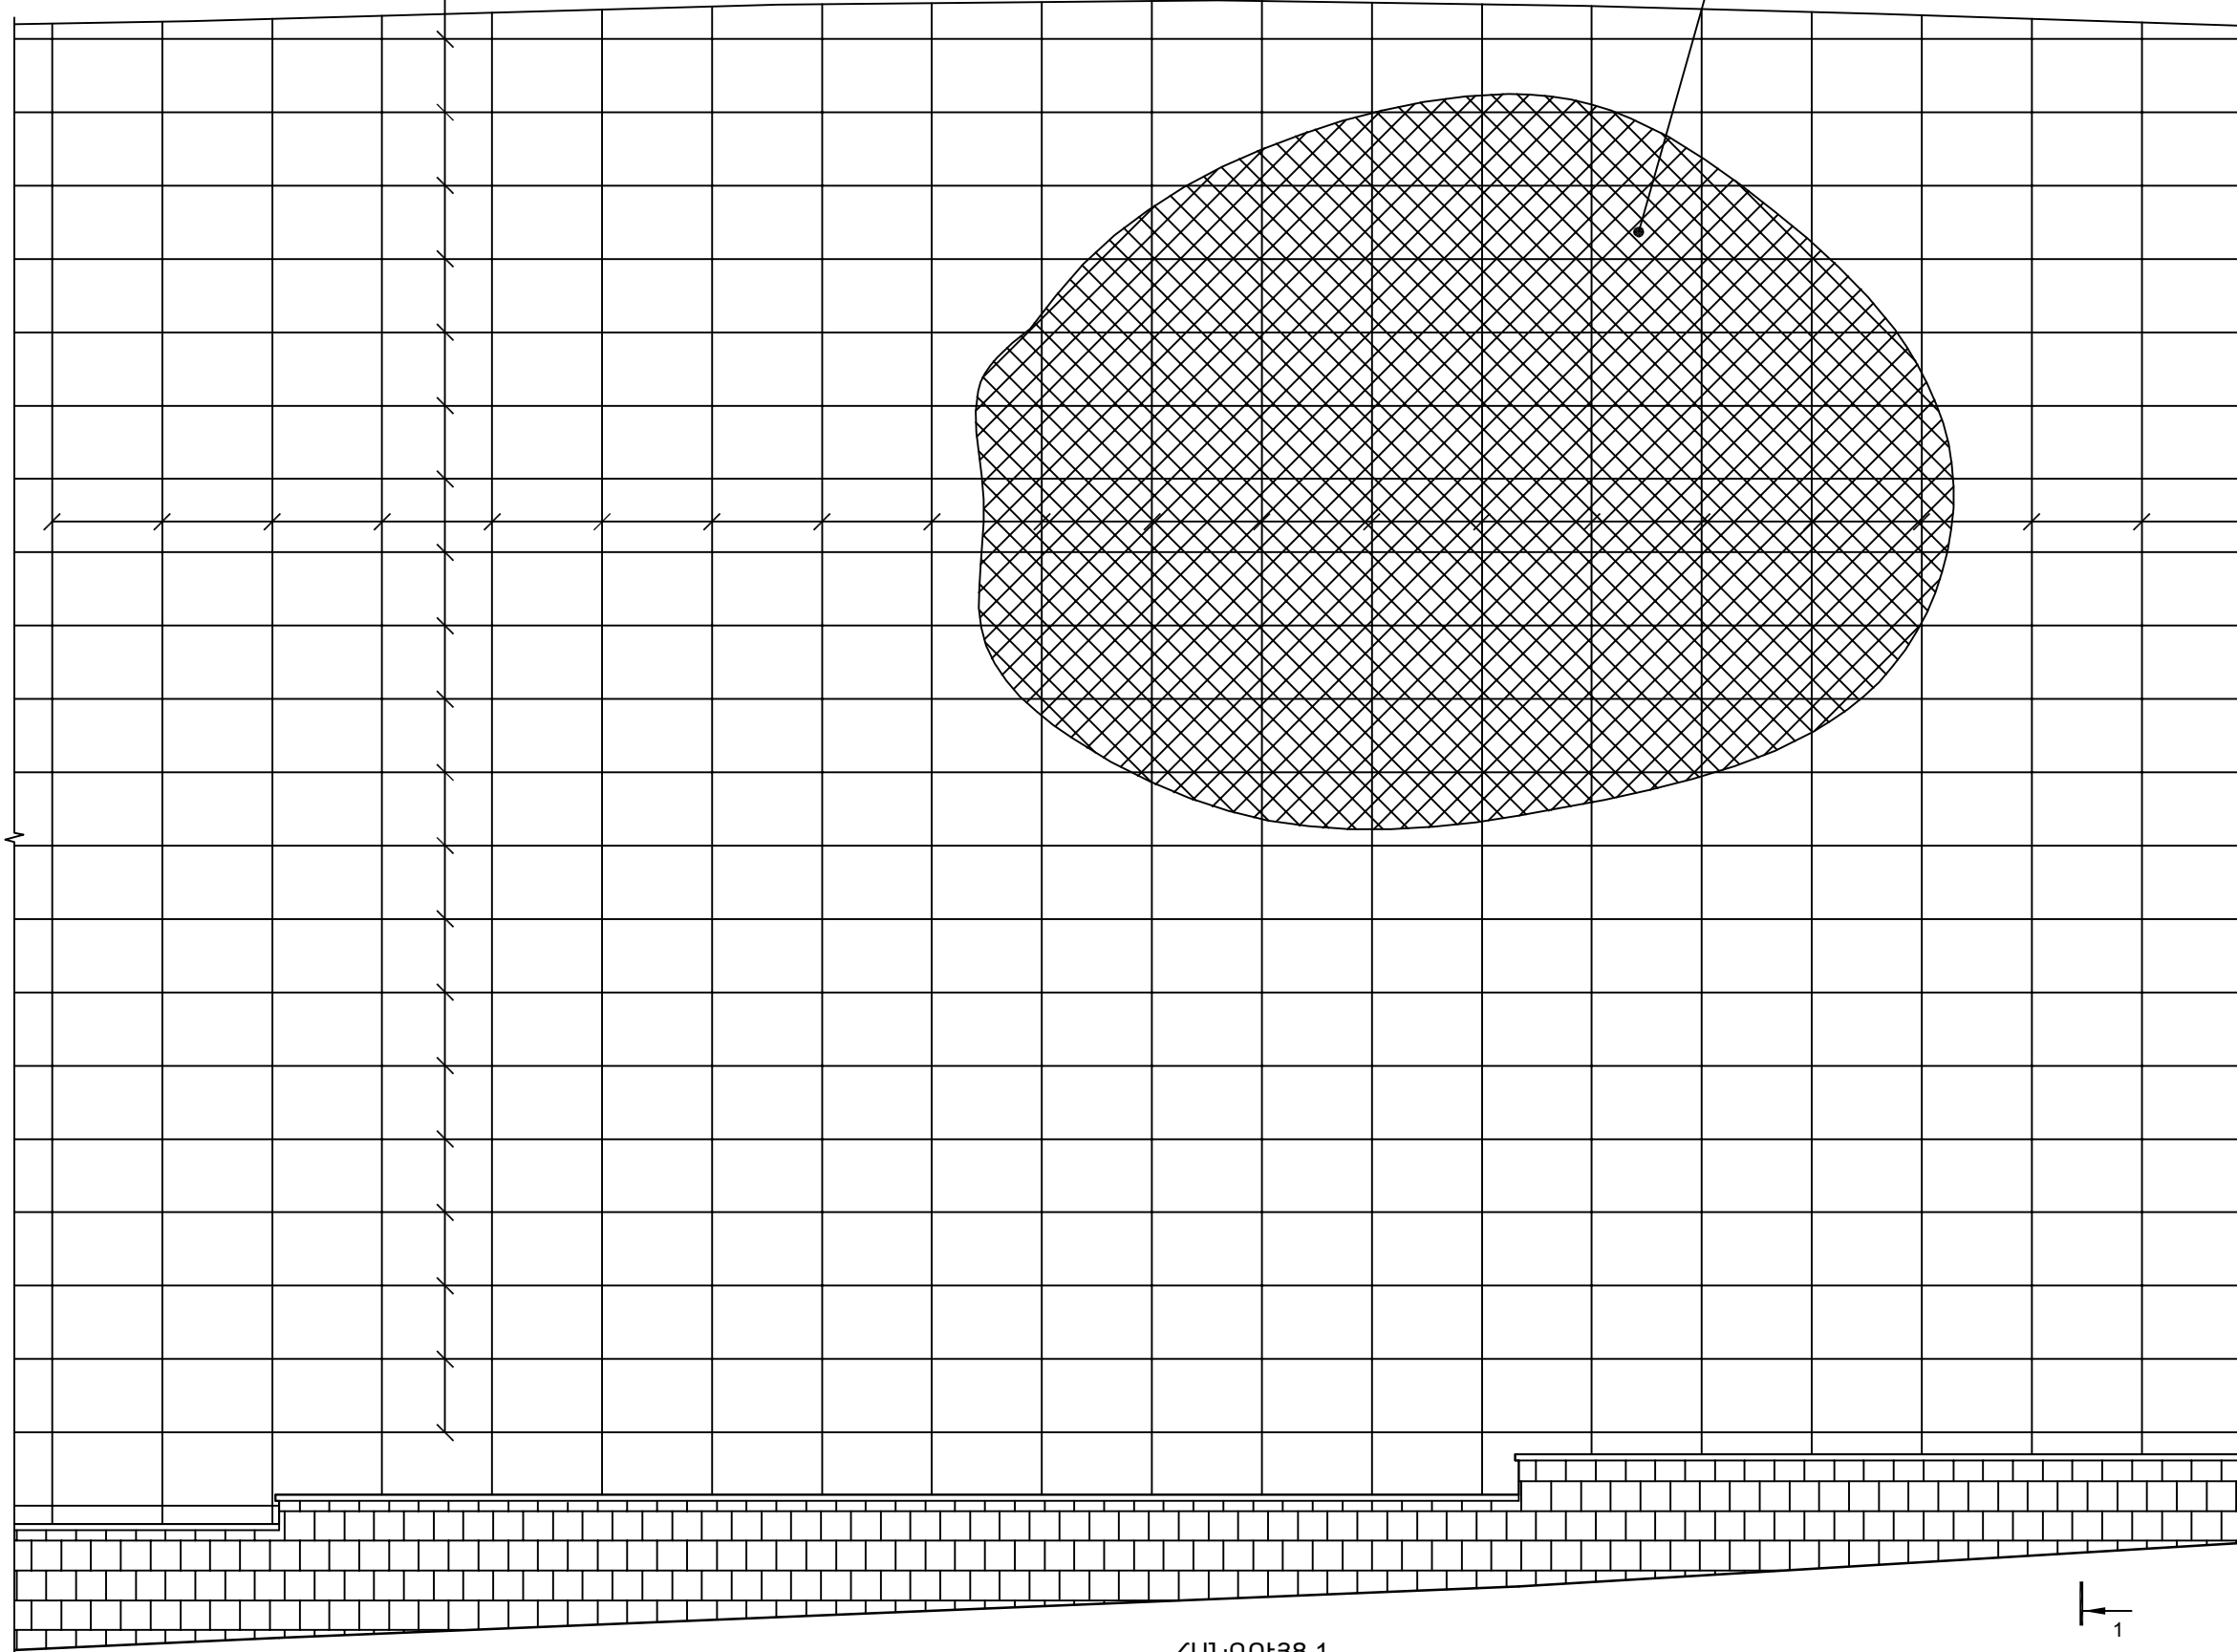

Մետաղական ձուլան Ø6.2մմ  
քայլը՝ 1500մմ


Գոյություն ունեցող  
հենապատ

Գոյություն ունեցող  
շեկ

Գոյություն ունեցող  
մայթ

ՀԱՆԳՈՒՅՑ-1

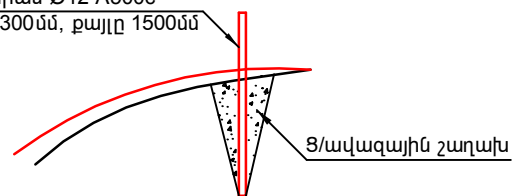


Ամրան Ø12 A500c  
L=300մմ, քայլը 1500մմ



ՏՆՕՐԵՆ	Ա.ԲԱԲԱՅԱՆ		ԵՐԵՎԱՆԻ ՔԱՂԱՔԻ ՄՅԱՄՆԻԿՅԱՆ ՊՐՈՂՈՏԱՅՈՒՄ «ՎԵՆԵՑԻԱ» ՈՇԱՏՈՐԱՆԱՅԻՆ ՀԱՄԱՎՈՐԻ ԴԻՄԱՑԻ ՄԱՅՔԻ ՇԵՊԻ ԿԱՐԳԱԿՈՐՄԱՆ ՆԱԽԱԳԻԾ		
ԿԱՏԱՐԵՑ	Հ. ԽԱՉԱՏՐՅԱՆ		ՀԱՐՏԱՐԱՊԵՏԱՇԽՆԱՐԱՐԱԿԱՆ ՄԱՍ	ՓՈՒԼ	ԹԵՐԹ
			ԱՆ	ՃՇ-05	6
			ՑԱՆՑԵՐԻ ԵՎ ՃՈՊԱՆՆԵՐԻ ՏԵՂԱԴՐՄԱՆ ԼԻՆԻՈՒՄ		

**ԾԱԿԱԼԱԹԵՐԹ**

N N	Աշխատանքի անվանումը	Չափի միավ.	Քանակը
1	Բետոնե թասակի քանդված հատվածների վերանորոգում b=80 մմ	մ <sup>2</sup>	4.0
2	Տուֆե անկանոն շարվածքի քանդված հատվածների վերանորոգում	մ <sup>2</sup>	4.5
3	Տարանջատված քարաբեկորների բարձուն ա/ինքնաթափերի վրա	մ <sup>3</sup>	80.0
4	Նույնի տեղափոխում 12 կմ	տն	200.0
5	Հնարավոր թափվող քարաբեկորների պաշտպանիչ ցանցի տեղադրում հորիզոնական և ուղղահայաց ուղղություններով ձգաճոպանների ամրացմամբ	տն	14.0
6	Մետաղական ճոպան Ø6.2մմ հորիզոնական (1.5մ քայլով)	գծ.մ	2050.0
7	Մետաղական ճոպան Ø6.2մմ ուղղաձիգ (1.0մ քայլով)	գծ.մ	2250.0
8	Մետաղական ցանց d=1.8մմ (50x50մմ)	մ <sup>2</sup>	2030.0
9	7-րդ կարգի գրունտներում անցքերի բացում d=32մմ, հմիջ=200մմ,	հատ	115
10	Ամրանային ներդիր ձողերի տեղադրում Ø12 A500c	կգ	31.05

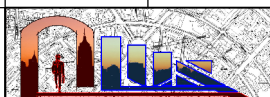ՏՆՕՐԵՆ	Ա.ԲԱԲԱՅԱՆ		ԵՐԵՎԱՆ ՔԱՂԱՔԻ ՄՅԱՄՆԻԿՅԱՆ ՊՈՂՈՏԱՅՈՒՄ «ՎԵՆԵՑԻԱ» ՈՒՍՏՈՐԱՆԱՅԻՆ ՀԱՄԱԼԻՐԻ ԴԻՄԱՑԻ ՄԱՅԹԻ ՇԵՊԻ ԿԱՐԳԱՎՈՐՄԱՆ ՆԱԽԱԳԻԾ			
ԿԱՏԱՐԵՑ	Հ. ԽԱԶԱՏՐՅԱՆ					
			ՃԱՐՏԱՐԱՊԵՏԱՇԻՆԱՐԱՐԱԿԱՆ ՄԱՍ	ՓՈՒԼ	ԹԵՐԹ	ԹԵՐԹԵՐ
				ԱՆ	ՃՇ-06	6
			ԾԱԿԱԼԱԹԵՐԹ			«ԲԱԲԱՅԱՆ-ԱՎ: ՆԱԽԱԳԻԾ» ՍՊՈ