


ՃԱԿԱՏԻ ՁԵՎԱՎՈՐՄԱՆ ՀԱՆԳՈՒՅՑ


Մ 1:25

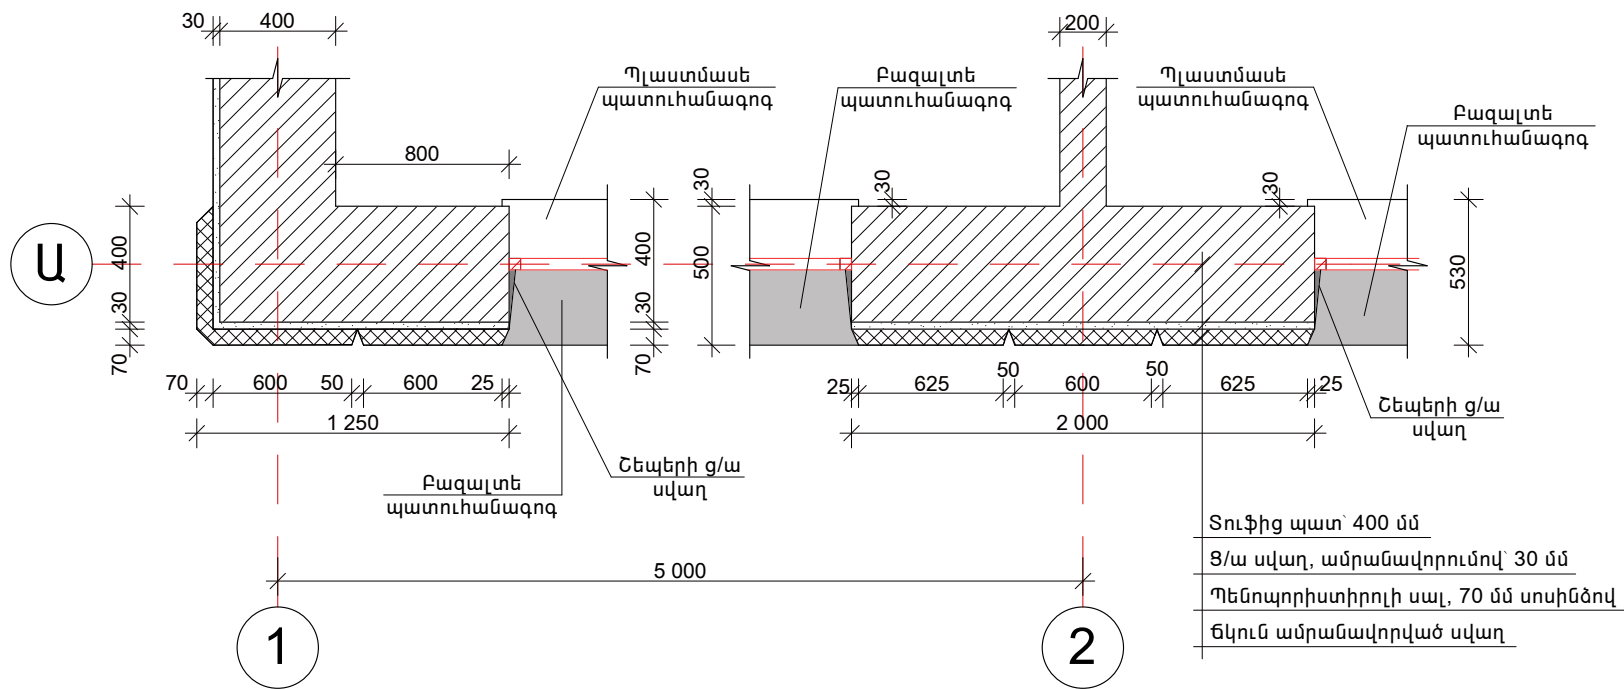

Տուֆից պատ՝ 400 մմ
Ց/ա սվաղ, ամրանավորումով՝ 30 մմ
Պենոպորիստիրոլի սալ, 70 մմ սոսինձով
ճկուն ամրանավորված սվաղ

ԹԵՔԱՀԱՐԹԱԿԻ ՀԱՏԱԿԱԳԻԾ

Մ 1:50

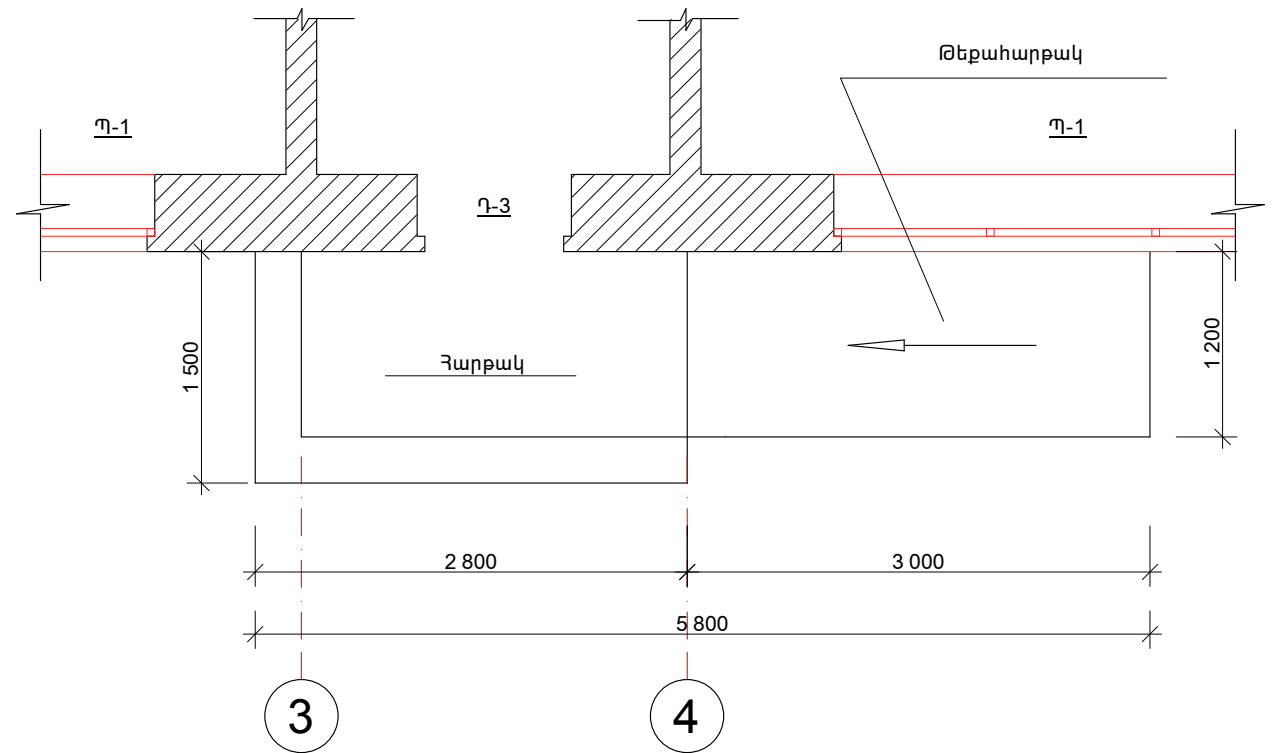

ԱՐՏԱՔԻՆ ՀԱՐԴԱՐՄԱՆ ԱՇԽԱՏԱՆՔՆԵՐ

N/N	ԱՆՎԱՆՈՒՄԸ	Մ ²
1.	Պատերի ց/ա սվաղ 30 մմ ամրանային ցանցի վրա	158
2.	Ցանց Bp-II, Փ4, 200x100	158
3.	Պատուհանների և շեպերի ց/ա սվաղ	5.60
4.	Պենոպորիստիրոլի ձևավոր շերտի տեղադրում ֆասադում, 70մմ հաստությամբ՝ սոսինձով	78.0
5.	Պենոպորիստիրոլի սալերի վրա ամրանավորված սվաղ	78.0
6.	Պենոպորիստիրոլից եռակուտրվածք ունեցող քիվի տեղադրում	26.0 գմ
7.	Ճակատների ներկում ֆասադային ներկով	188
8.	Շեպերի ներկում ֆասադային ներկով	5.60
9.	Ֆասադի ձևավորում գրքերի տեսքով	78.0
10.	Բազալտե պատուհանագոգերի տեղդրում, b=220; L=3,10 մմ	4 հատ

ԲԱՐԵԿԱՐԳՄԱՆ ԱՇԽԱՏԱՆՔՆԵՐ

N/N	ԱՆՎԱՆՈՒՄԸ	ՉԱՓՄ. ՄԻԱՎ.
1.	Հարթակի և թեքահարթակի տակ խճի նախապ. շերտի իրակ., 100 մմ	0.90 մ ³
2.	Հարթակի և թեքահարթակի կառուցում B15 դասի բետոնից	1.65 մ ³
3.	Հարթակի և թեքահարթակի երեսապ. 30 մմ հաստ. բազալտե սալիկներով	11.2 մ ²
4.	Բազալտե՝ 300x150 եզրաքարերի տեղդրում	26 գմ
5.	Խճի նախապատրաստական շերտ սալվածքի տակ՝ 100 մմ	3.90 մ ³
6.	Մանրահատ ասֆալտբետոնե շերտի իրականացում	49 մ ²

		ՊԱՅՄԱՆԱԳԻՐ՝ ԵՔ-ՊԸԱՇՁԲ - 14/46-4			
		Ք. ԵՐԵՎԱՆ, ՇԵՆԳԱՎԻԹ ՎԱՐՉԱԿԱՆ ՇՐՋԱՆԻ ԳՐԱԴԱՐԱՆԻ ԿԱՌՈՒՅՈՒՄ			
Նախագծեց	Ս. Ջուրով	ՃԱՐՏԱՐԱՊԵՏԱ - ՇԻՆԱՐԱՐԱԿԱՆ ՄԱՍ	ՓՈՒԼ	ԹԵՐԹ	
ՆԳՃ	Յ. Գոլսեփյան		ԱՆ	ՃՇ - 12	30
		ՃԱԿԱՏԻ ՁԵՎԱՎՈՐՄԱՆ ՀԱՆԳՈՒՅՑ՝ Մ 1:30 ՀԱՐԹԱԿԻ ՀԱՏԱԿԱԳԻԾ՝ Մ 1:50 ԱՐՏԱՔԻՆ ՀԱՐԴԱՐՄԱՆ ԵՎ ԲՐԵԿԱՐԳՄԱՆ ԱՇԽԱՏԱՆՔՆԵՐԻ ՄԱՍՆԱԳՐԵՐ	«ՍՈՒՖԵՏ» ՍՊԸ		