


ՀԱՏԱԿԱԳԻԾ 0.00 ՆԻՇՈՒՄ
(ՉԱՓԱԳՐՈՒԹՅՈՒՆ)Մ 1:100

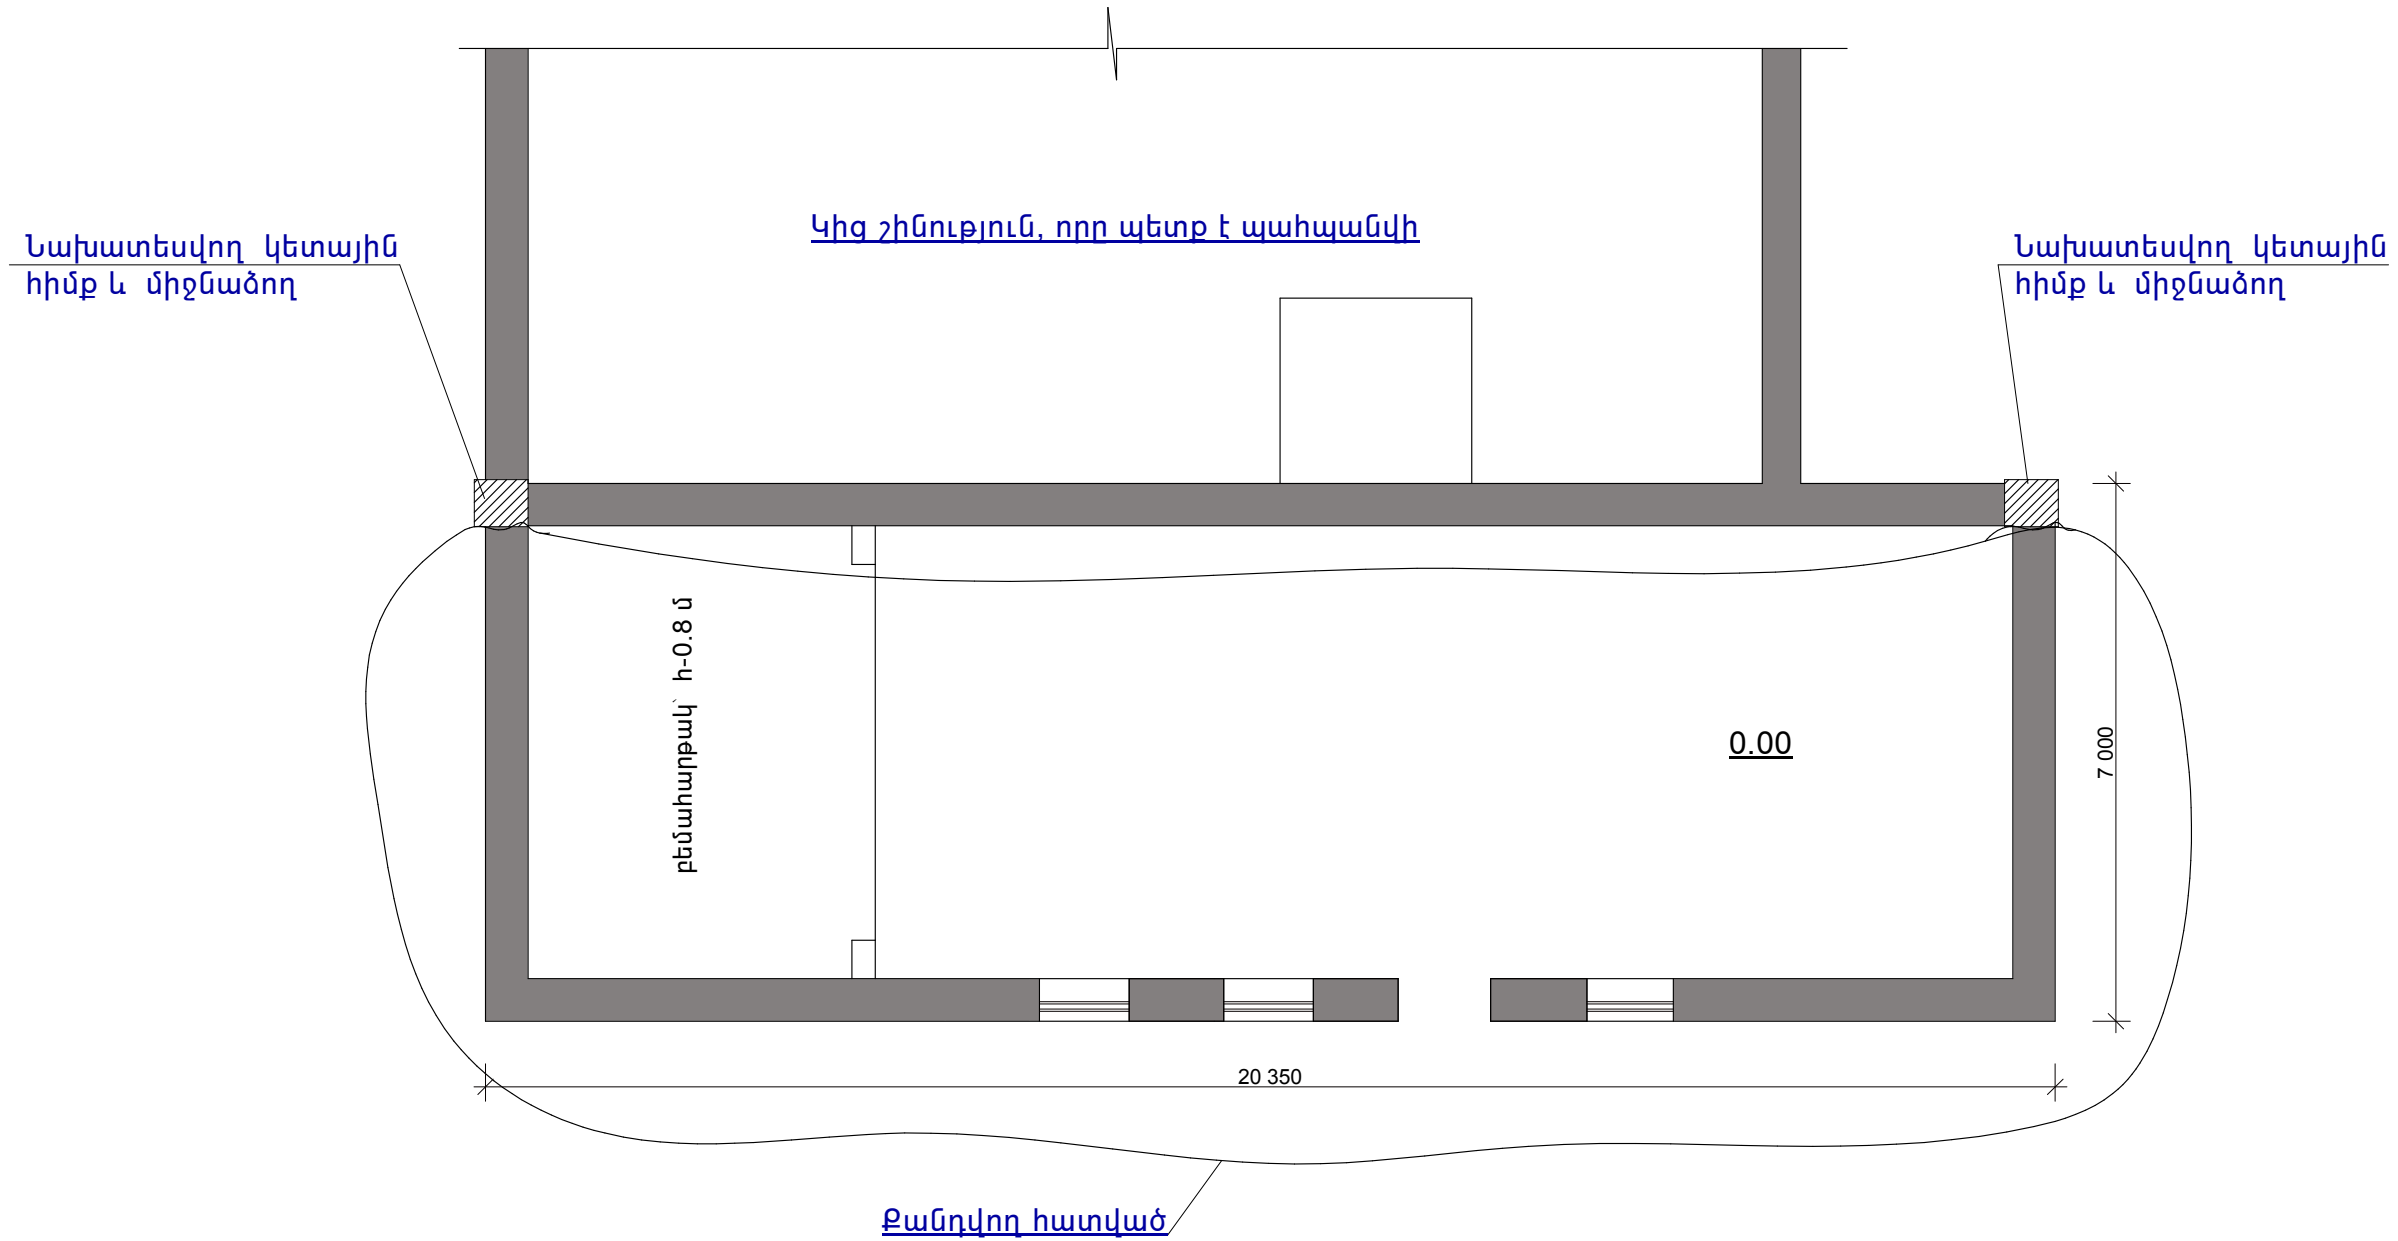

						ՊԱՅՄԱՆԱԳԻՐ՝ ԵՔ- ՊԸԱՇՁԲ - 14/464			
						Ք. ԵՐԵՎԱՆ, ՇԵՆԳԱՎԻԹ ՎԱՐՉԱԿԱՆ ՇՐՋԱՆԻ ԳՐԱԴԱՐԱՆԻ ԿԱՌՈՒՅՈՒՄ			
Նախագծեց	Ս. Ջուրով					ՃԱՐՏԱՐԱՊԵՏԱ - ՇԻՆԱՐԱՐԱԿԱՆ ՍԱՄ	ՓՈՒԼ	ԹԵՐԹ	ԹԵՐԹԵՐ
ՆԳՃ	Յ. Գոլսեփյան						ԱՆ	ՃՇ - 13	30
						ՀԱՏԱԿԱԳԻԾ 0.00 ՆԻՇՈՒՄ (Չափագրություն)	«ՍՈՒՖԵՏ» ՍՊԸ		