


**ԳՈՅՈՒԹՅՈՒՆ ՈՒՆԵՑՈՂ ՊԱՏԻ ՇՐՋԱԿԱՊՈՒՄ**

Մ

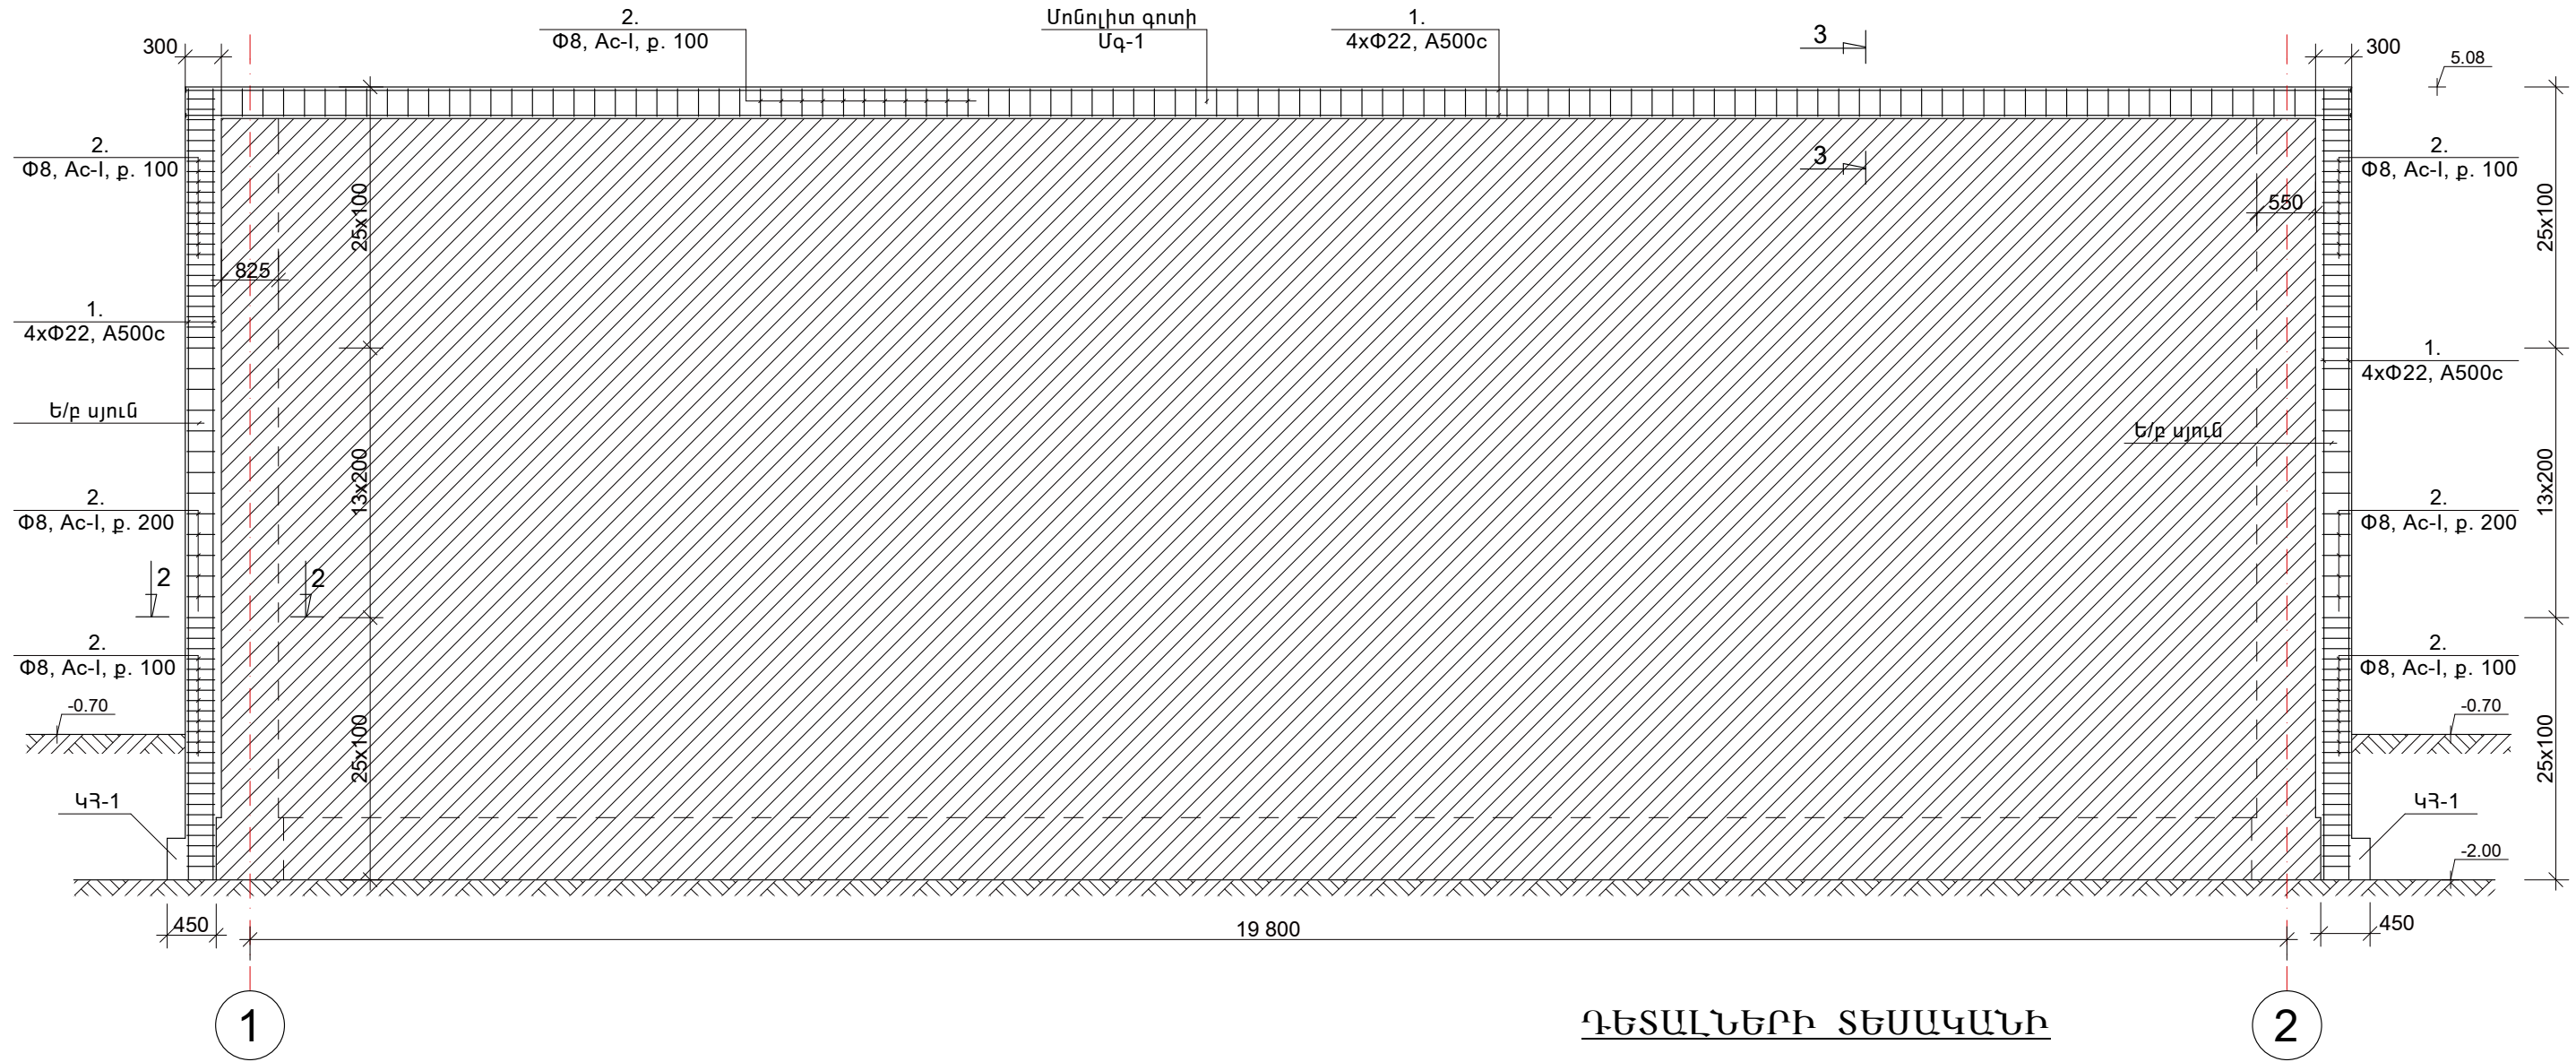

**ԱՄՐԱՆԻ ԵՎ ԲԵՏՈՆԻ ՄԱՍՆԱԳԻՐ**

N/N	ԷԼԵՄԵՆՏԻ ԱՆՎԱՆՈՒՄԸ	ՔԱՆԱԿԸ	ԵՐԿԱՐՈՒԹ.	ՔԱՇԸ՝ կգ
ԿԵՏԱՅԻՆ ՀԻՄՔԵՐ՝ ԿՀ-1		2		
1.	Φ16, A500c	1	4.20	6.63
2.	Φ16, A500c	1	4.50	7.10
	Բետոն՝ B 20 դասի	0.44 մ³		
Ե/Բ ԱՅՈՒՆ		2		
1.	Φ22, A500c	4	7.60	90.7
2.	Φ8, Ac-I	63	1.70	42.3
	Բետոն՝ B 25 դասի	1.00 մ³		
ՄՈՆՈԼԻՏ ԳՈՏԻ՝ ՍԳ-1		1		
1.	Φ22, A500c	8	22.0	525
2.	Φ8, Ac-I	204	1.57	126.5
	Բետոն՝ B 25 դասի	4.50 մ³		

**ԴԵՏԱԼՆԵՐԻ ՏԵՍԱԿԱՆԻ**

ԿՏՐՎԱԾՔ	ՊԻՐՔ՝ N/N	ԷՍԹԻՉԸ	L (մմ)
Ե/Բ ԱՅՈՒՆ	2		1700
ՄՈՆՈԼԻՏ ԳՈՏԻ՝ ՍԳ-1	2		1570

				ՊԱՅՄԱՆԱԳԻՐ՝ ԵՔ- ՊԸԱՇՁԲ - 14/464			
				Ք. ԵՐԵՎԱՆ, ՇԵՆԳԱՎԻԹ ՎԱՐՉԱԿԱՆ ՇՐՋԱՆԻ ԳՐԱԴԱՐԱՆԻ ԿԱՌՈՒՅՈՒՄ			
Նախագծեց	Ս. Զուրբով			ՃԱՐՏԱՐԱՊԵՏԱ - ՇԻՆԱՐԱՐԱԿԱՆ ՄԱՍ	ՓՈՒԼ	ԹԵՐԹ	ԹԵՐԹԵՐ
ՆԳՃ	Հ. Հովսեփյան				ԱՆ	ՃՇ - 15	30
				ԳՈՅՈՒԹՅՈՒՆ ՈՒՆԵՑՈՂ ՊԱՏԻ ՇՐՋԱՓԱԿՈՒՄ ԱՄՐԱՆԻ ԵՎ ԲԵՏՈՆԻ ՄԱՍՆԱԳԻՐ ԴԵՏԱԼՆԵՐԻ ՏԵՍԱԿԱՆԻ	«ՍՈՒՖԵՏ» ՍՊԸ		