ՄԻԱՁՈՒՅԼ ՍՅՈՒՆ՝ Մս-1

Մ 1:50

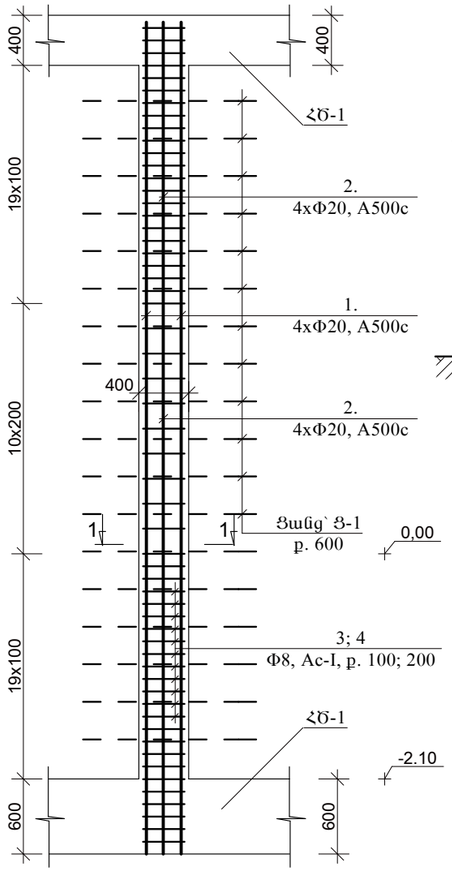

ՊԱՏԻ ՓՌՎԱԾՔՆ ԸՍՏ «Ա» ԱՌԱՆՑՔԻ

Մ 1:100

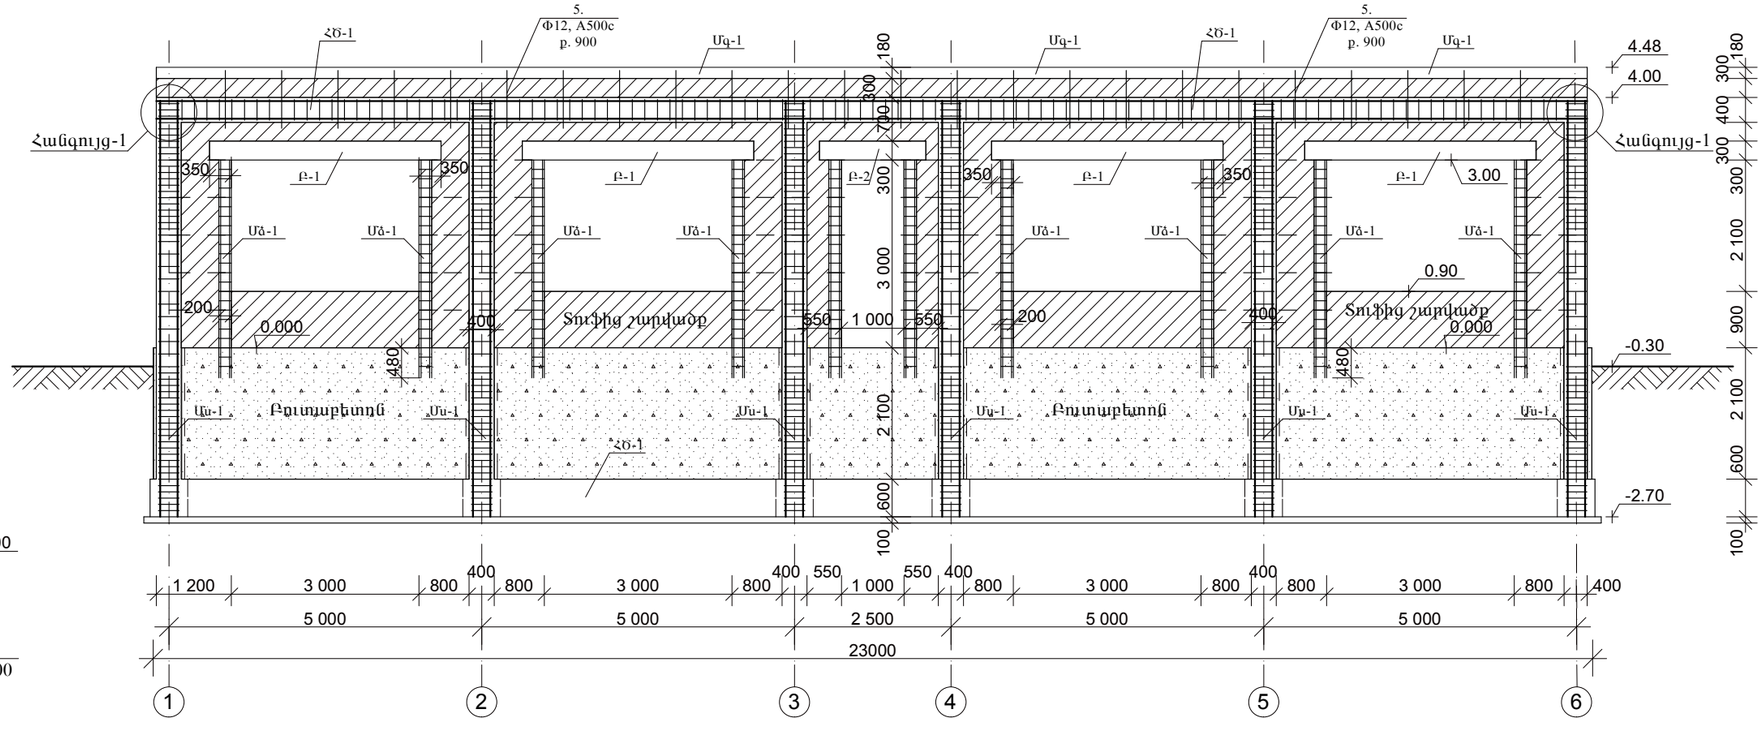

ԾԱՆՈԹՈՒԹՅՈՒՆ

Մգ-1, Հծ-1 - ի կտրվածքները նայել Կլ-3 և Կլ-4 թերթերում:

ԲԱՐԱՎՈՐ - 1; 2

Մ 1:50

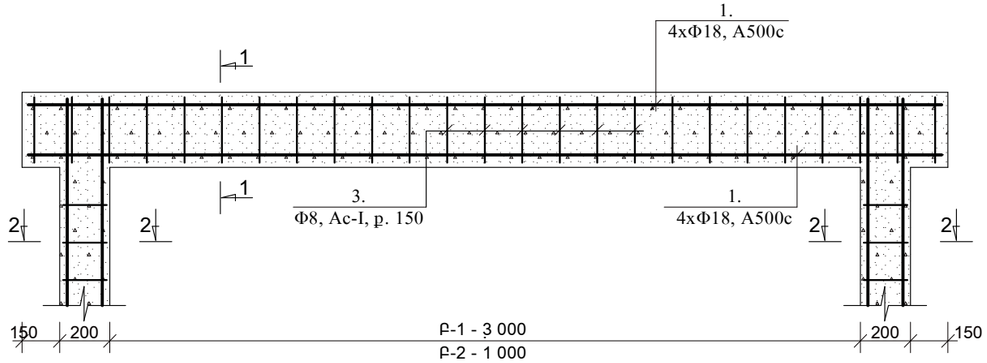

ԿՏՐՎԱԾՔ 1-1

Մ 1:20

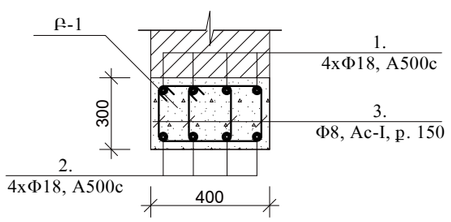

ԿՏՐՎԱԾՔ 2-2

Մ 1:20

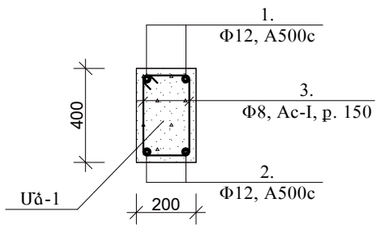

ՑԱՆՑ՝ Ց-1

Մ 1:20

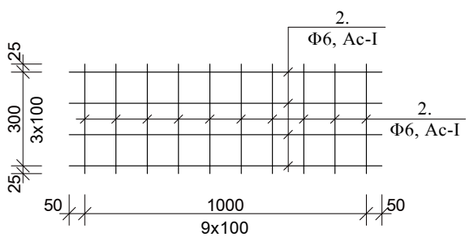

Մս-1, ԿՏՐՎԱԾՔ 1-1

Մ 1:20

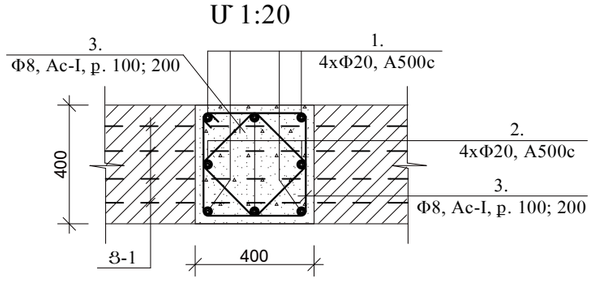

						ՊԱՅՄԱՆԱԳԻՐ՝ ԵՔ- ՊԸԱԾՁԲ - 14/46-4
						Ք. ԵՐԵՎԱՆ, ՇԵՆԳԱՎԻԹ ՎԱՐՉԱԿԱՆ ՇՐՋԱՆԻ ԳՐԱԴԱՐԱՆԻ ԿԱՌՈՒՅՑԻՄ
Նախագծեց	Ս. Զուբով					ՃԱՐՏԱՐԱՊԵՏԱԿԱՆ - ՇԻՆԱՐԱՐԱԿԱՆ ՍԱԱՀ
ՆԳԾ	Հ. Հովսեփյան					
						ՊԱՏԻ ՓՌՎԱԾՔՆ ԸՍՏ «Ա» ԱՌԱՆՑՔԻ՝ Մ 1:100 ՄԻԱՁՈՒՅԼ ՍՅՈՒՆ Մ 1:50, ՑԱՆՑԻ ՖՐԱԳՄԵՆՏ ԲԱՐԱՎՈՐ - 1, 2, ԿՏՐՎԱԾՔՆԵՐ

ՓՈՒԼ	ԹԵՐԹ	ԹԵՐԹԵՐ
ԱՆ	ՃԾ - 21	30

«ՍՈՒՖԵՏ» ՍՊԸ