



ՊԱՏԻ ՓՈՎԱԾՔՆ ԸՍՏ «Բ» ԱՌԱՆՅՔԻ

Մ 1:100

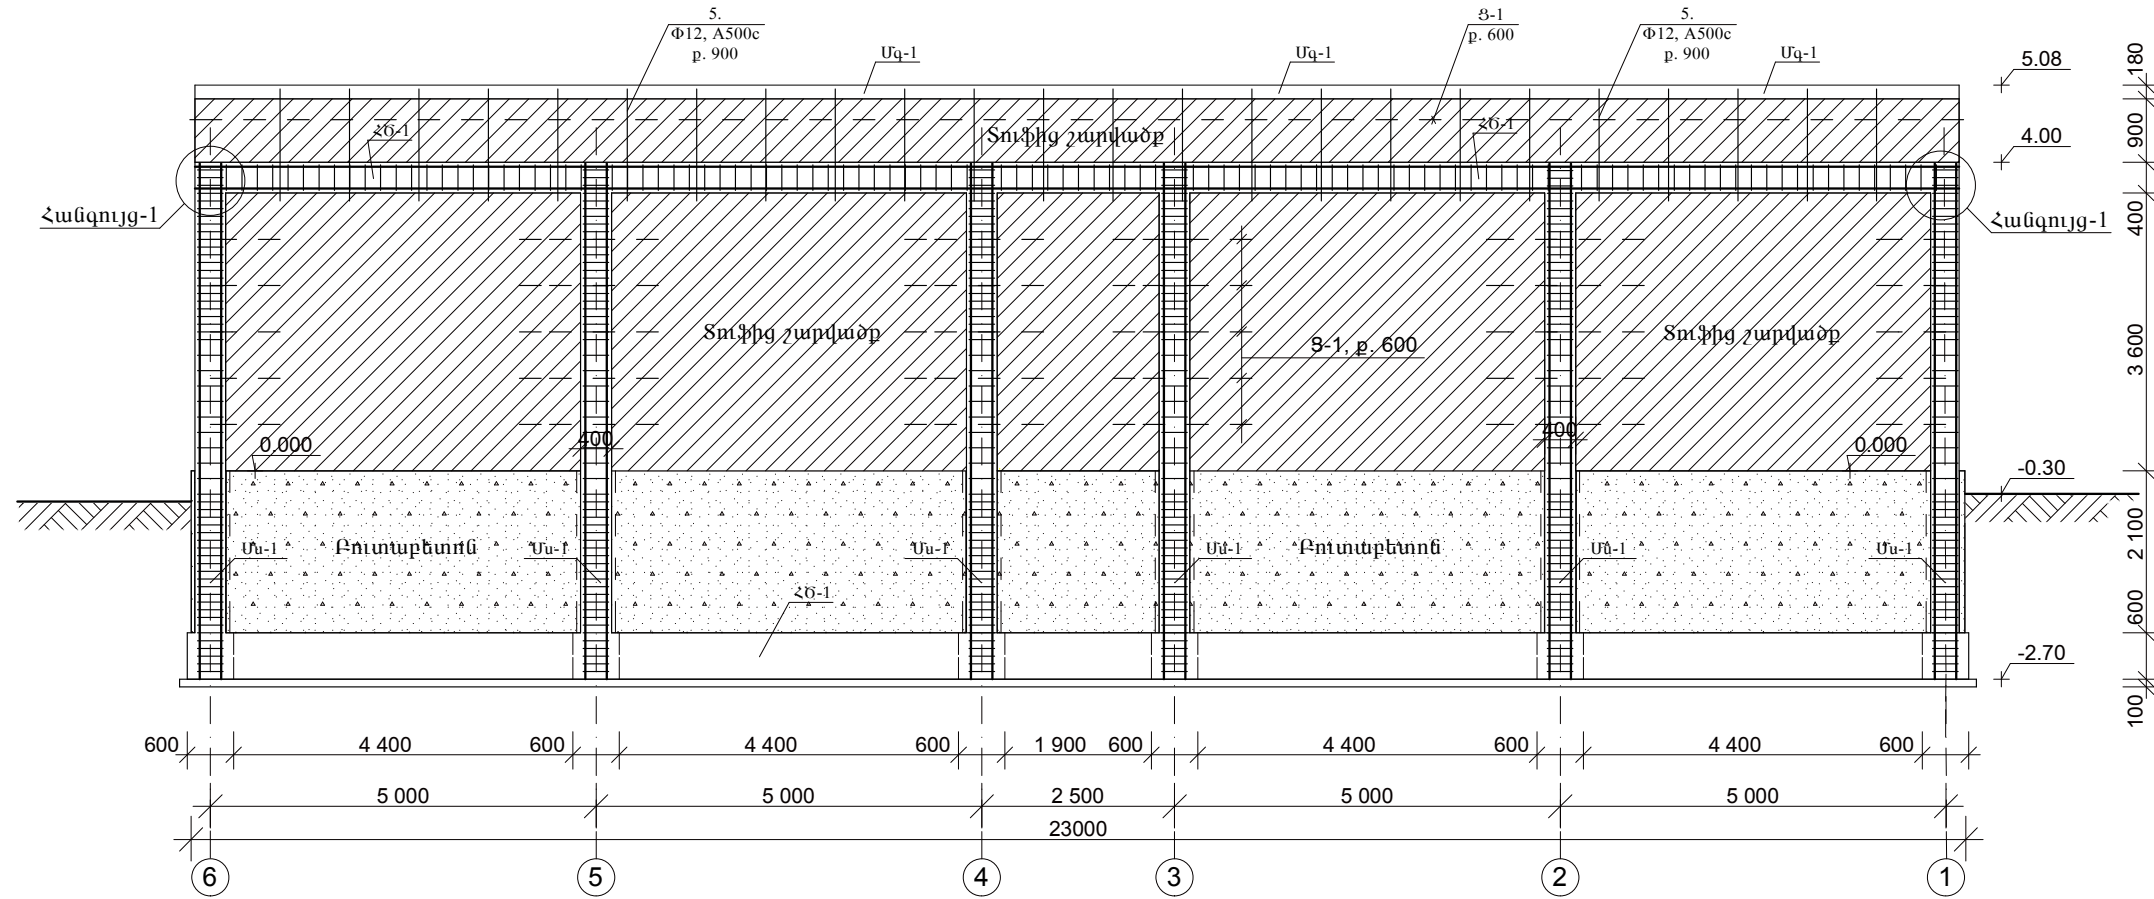


ՊԱՏԻ ՓՈՎԱԾՔՆ ԸՍՏ «1» ԱՌԱՆՅՔԻ
ՊԱՏԻ ՓՈՎԱԾՔՆ ԸՍՏ «6» ԱՌԱՆՅՔԻ՝ ՀԱՅԵԼԱՅԻՆ


Մ 1:100

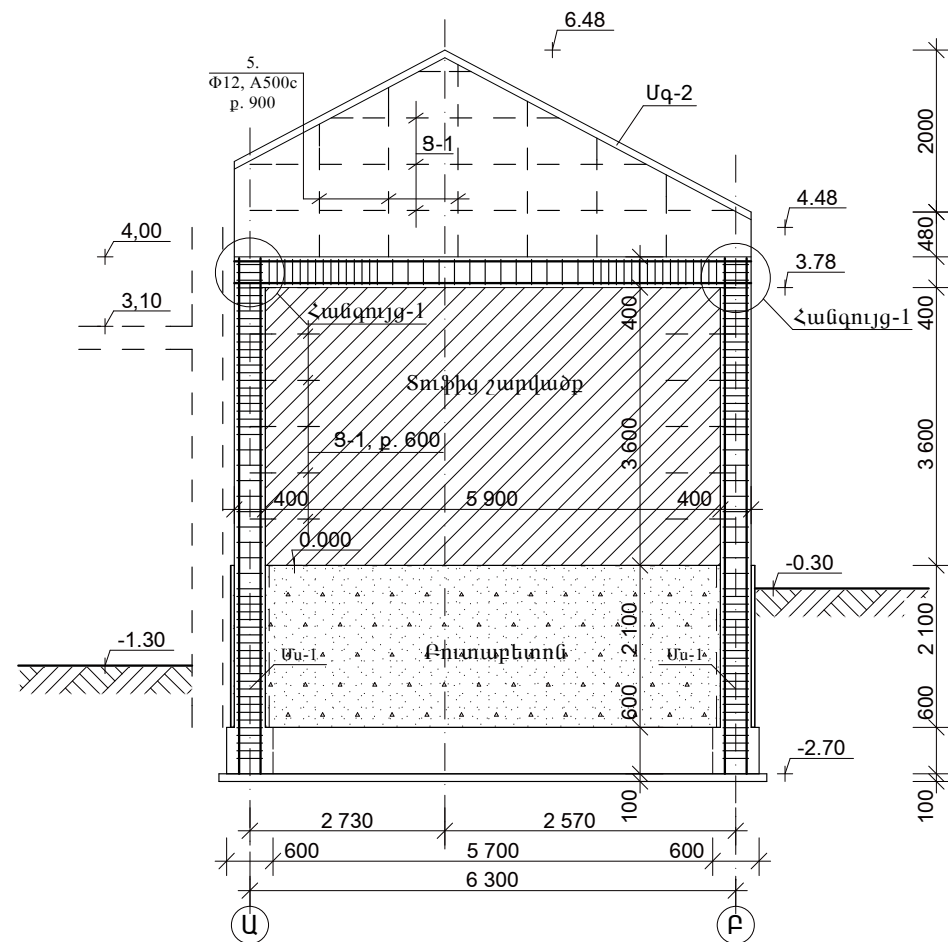

ՀԱՆԳՈՒՅՑ 1 - ում

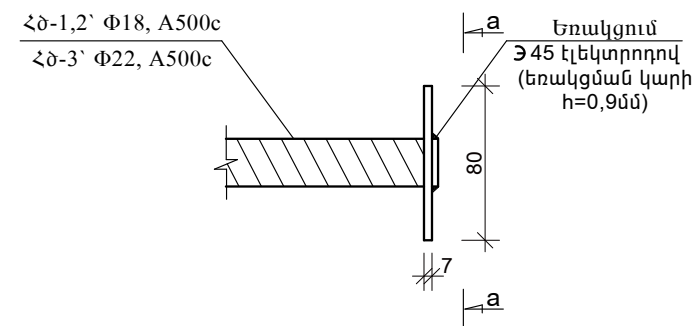

ՏԵՍՔ a-a

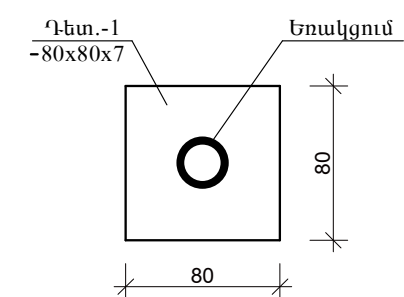

ՊԱՅՄԱՆԱԳԻՐ ԵՔ- ՊԸԱՇՉԲ - 14/46-4				
Ք. ԵՐԵՎԱՆ, ՇԵՆԳԱՎԻԹ ՎԱՐՉԱԿԱՆ ՇՐՋԱՆԻ ԳՐԱԴԱՐԱՆԻ ԿԱՌՈՒՑՈՒՄ				
Նախագծեց	Ս. Զուրբով	ԾԱՐՏԱՐԱՊԵՏԱ - ՇԻՆԱՐԱՐԱԿԱՆ ՄԱՍ	ՓՈՒԼ	ԹԵՐԹ
ԼԳՃ	Ք. Քոկսեփյան		ԱՆ	ՃՇ - 22
ՊԱՏԻ ՓՈՎԱԾՔՆ ԸՍՏ «Բ» ԱՌԱՆՅՔԻ՝ Մ 1:100 ՊԱՏԻ ՓՈՎԱԾՔՆ ԸՍՏ «1, 6» ԱՌԱՆՅՔՆԵՐԻ՝ Մ 1:100 ՀԱՆԳՈՒՅՑ - 1			«ՍՈՒՖԵՏ» ՍՊԸ	