


ՏԵՍԲՆ ԸՍՏ «1, 2, 3, 4, 5» ԱՌԱՆՑՔՆԵՐԻ

Մ 1:50

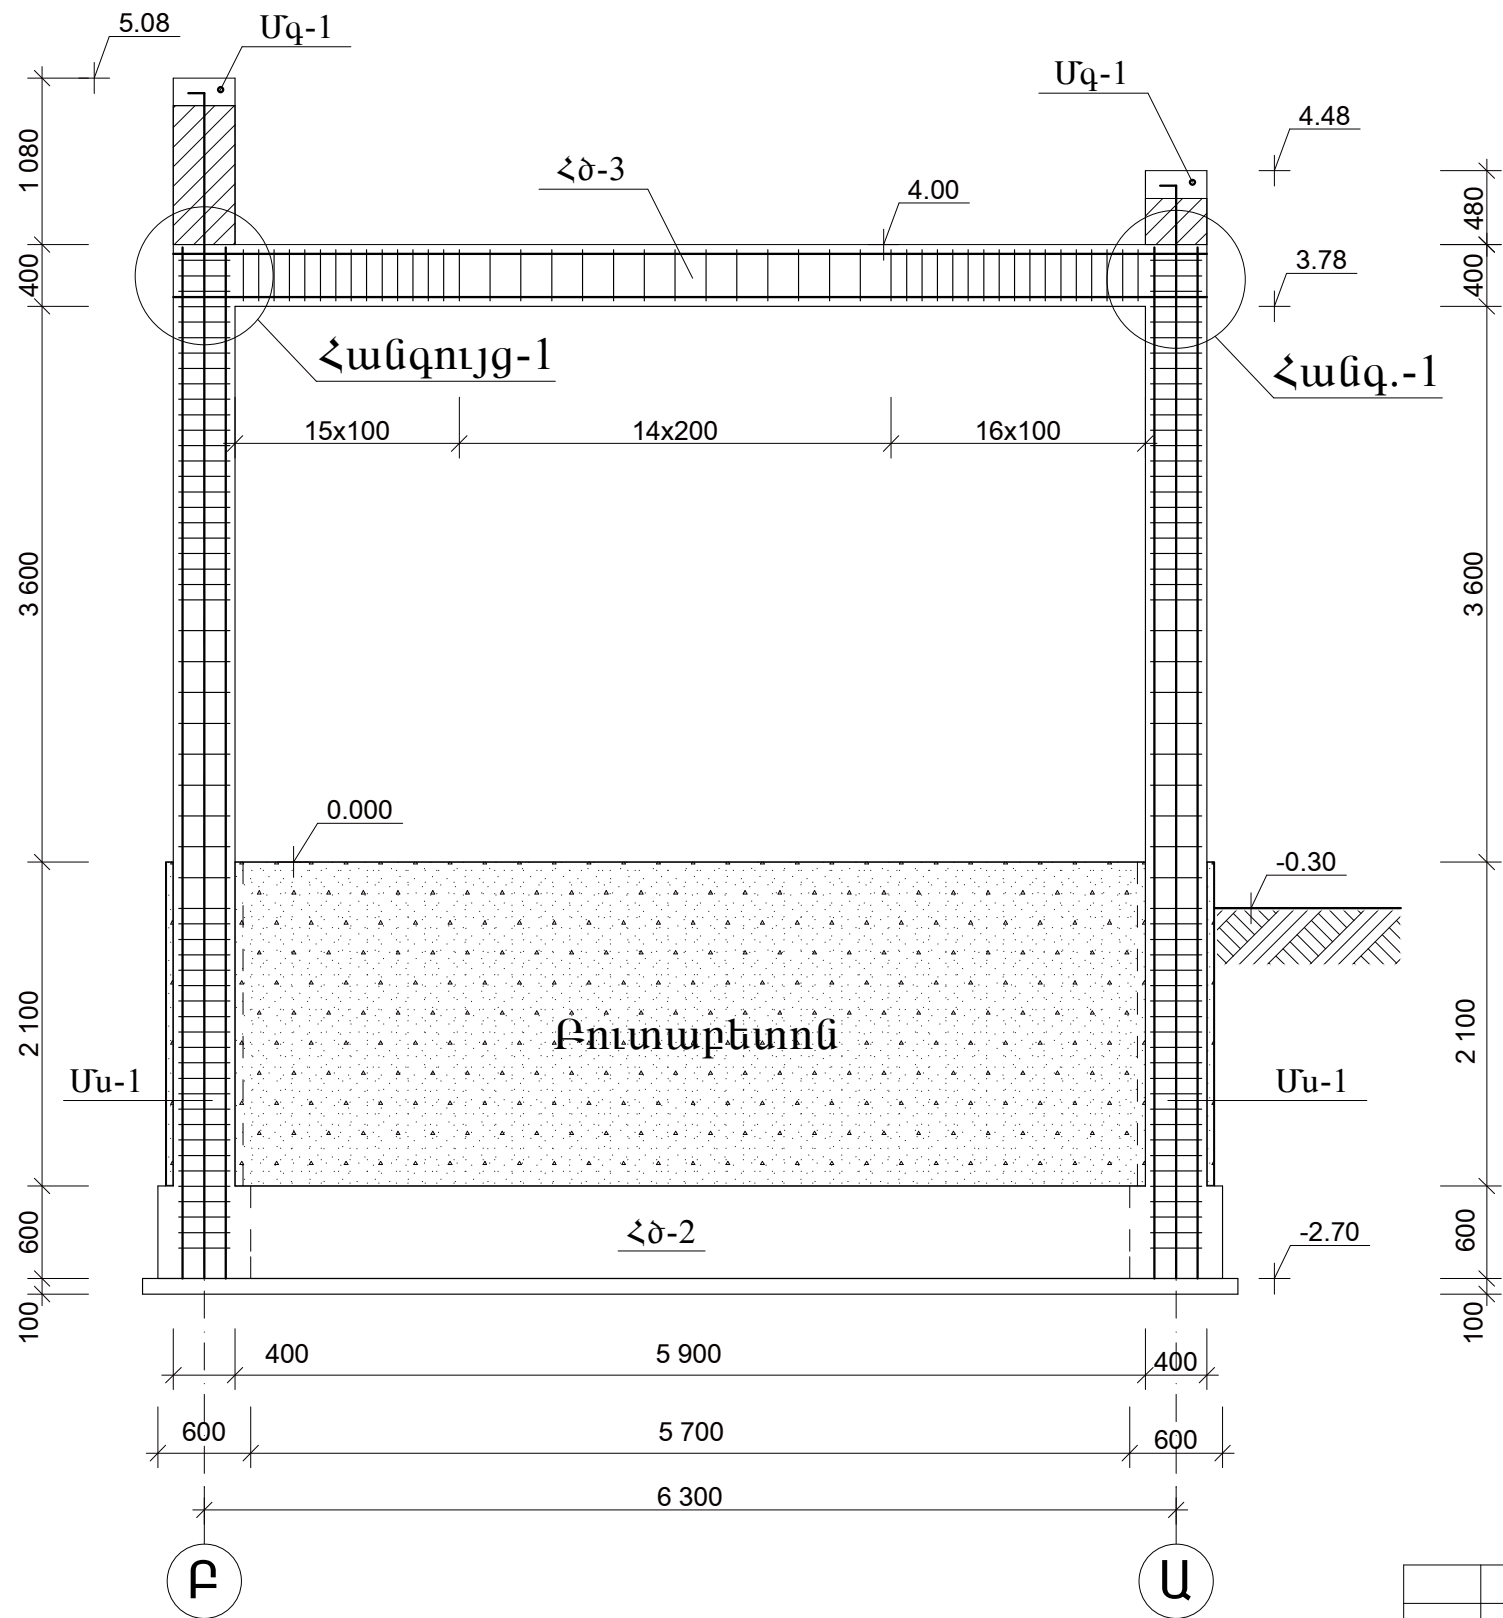

**ԾԱՆՈԹՈՒԹՅՈՒՆ**

1. Մզ-1, Հծ-3, Մս-1 - ի կտրվածքները նայել թերթ
2. Հանգույց 1-ը նայել թերթ

ԱՄՐԱՆԻ ԵՎ ԲԵՏՈՆԻ ՄԱՍՆԱԳԻՐ Ե/Ր ՄԵԿ ԷԼԵՄԵՆՏԻ ՀԱՄԱՐ

N/N	ԷԼԵՄԵՆՏԻ ԱՆՎԱՆՈՒՄԸ	ՔԱՆԱԿԸ	ԵՐԿԱՐՈՒԹ.	ՔԱՇՐ՝ կգ
ՄԻԱԶՈՒՅԼ ԱՅՈՒՆ՝ Մս-1		12		
1.	Φ20, A500c	4	6650	65.6
2.	Φ20, A500c	4	6650	65.6
3.	Φ8 Ac-I	58	1600	36.7
4.	Φ8 Ac-I	58	1320	30.3
Բետոն՝ B 25 դասի		0.91 մ <sup>3</sup>		
ԲԱՐԱՎՈՐ-1՝ Բ-1		4		
1.	Φ18, A500c	4	3650	29.2
2.	Φ18, A500c	4	3650	29.2
3.	Φ8 Ac-I	0,44	1224	24.2
Բետոն՝ B 25 դասի		0.44 մ <sup>3</sup>		
ԲԱՐԱՎՈՐ-2՝ Բ-2		1		
1.	Φ18, A500c	4	1650	13.2
2.	Φ18, A500c	4	1650	13.2
3.	Φ8 Ac-I	24	1224	11.6
Բետոն՝ B 25 դասի		0.20 մ <sup>3</sup>		
ՄԻՋՆԱԶՈՂ՝ Մծ-1		8		
1.	Φ12, A500c	2	3750	6.70
2.	Φ12, A500c	2	3750	6.70
3.	Φ8 Ac-I	25	1200	11.9
Բետոն՝ B 25 դասի		0.24 մ <sup>3</sup>		
ՀՈՎՀԱՐ՝ Հվ-1		1		
1.	Φ14, A500c	17	1880	38.6
2.	Φ10, A500c	17	1420	14.9
3.	Φ8 Ac-I	18	2450	17.4
4.	Φ8 Ac-I	32	310	3.90
Բետոն՝ B 25 դասի		0.48 մ <sup>3</sup>		
ՀԱՆԳՈՒՅՑ-1՝ ՆԵՐՂՐԻ ԷԼԵՄ.		128		
1.	Դետալ-1՝ -80x80x7	1	80	0.35
ՑԱՆՑ՝ Ց-1		172		
1.	Φ6, Ac-I	4	1000	0.89
2.	Φ6, Ac-I	10	350	0.78
Ու/կ տուֆից շարվածք		79,0 մ <sup>3</sup>		

ՊԱՅՄԱՆԱԳԻՐ՝ ԵՔ- ՊԸԱՇՁԲԻ - 14/46-4							
Ք. ԵՐԵՎԱՆ, ՇԵՆԳԱՎԻԹ ՎԱՐՉԱԿԱՆ ՇՐՋԱՆԻ ԳՐԱԳԱՐԱՆԻ ԿԱՌՈՒՅՈՒՄ							
Նախագծեց	Ս. Ջուրով	ԾԱՐՏԱՐԱՊԵՏԱ - ՇԻՆԱՐԱՐԱԿԱՆ ՄԱՍ			ՓՈՒԼ		
ՆԳՃ	Յ. Հովսեփյան				ԱՆ	ԹԵՐԹ	ԹԵՐԹԵՐ
					ԱՆ	ԾՇ - 23	30
ՇՐՋԱՆԱԿ ԸՍՏ «1» ԱՌԱՆՑՔԻ՝ Մ 1:100 ԱՄՐԱՆԻ ԵՎ ԲԵՏՈՆԻ ՄԱՍՆԱԳԻՐ Ե/Ր ՄԵԿ ԷԼԵՄԵՆՏԻ ՀԱՄԱՐ					«ՍՈՒՖԵՏ» ՍՊԸ		