



ՏԱՆԻՔԻ ԾԱԾՈՒՅԹԻ ՀԱՏԱԿԱԳԻԾ

Մ 1:100

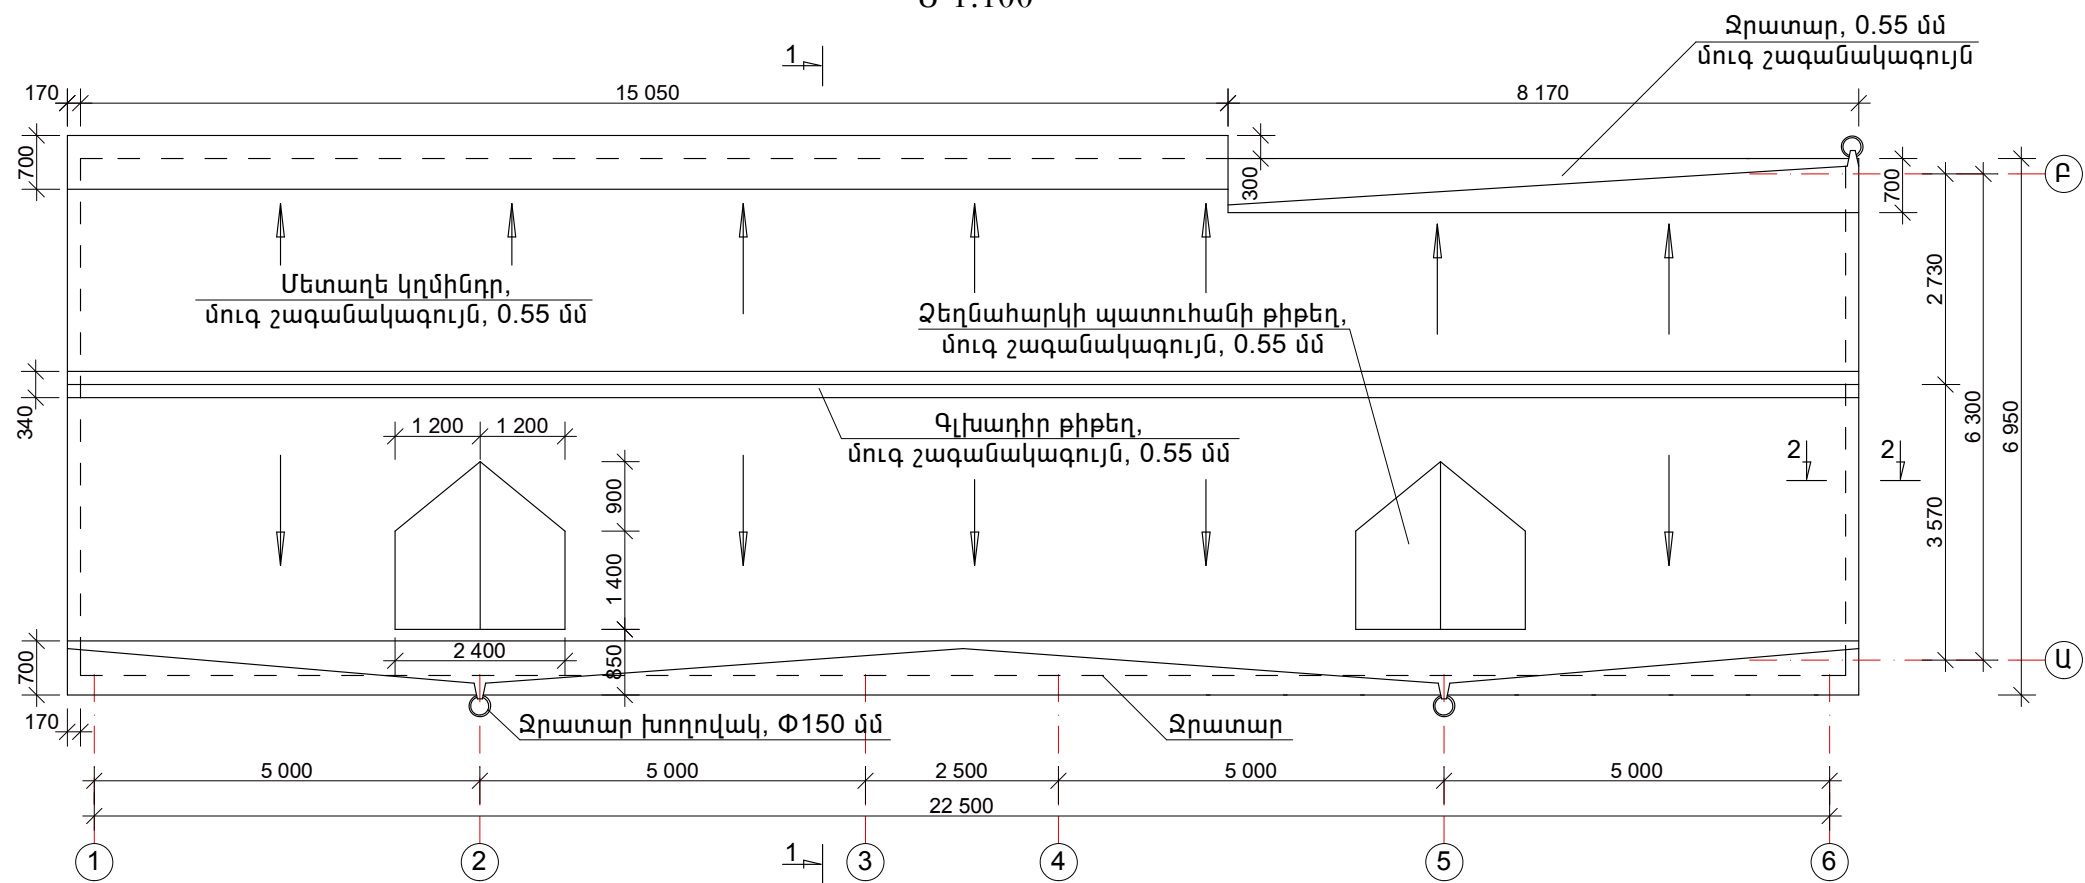

ԿՏՐՎԱԾՔ 1-1

Մ 1:50

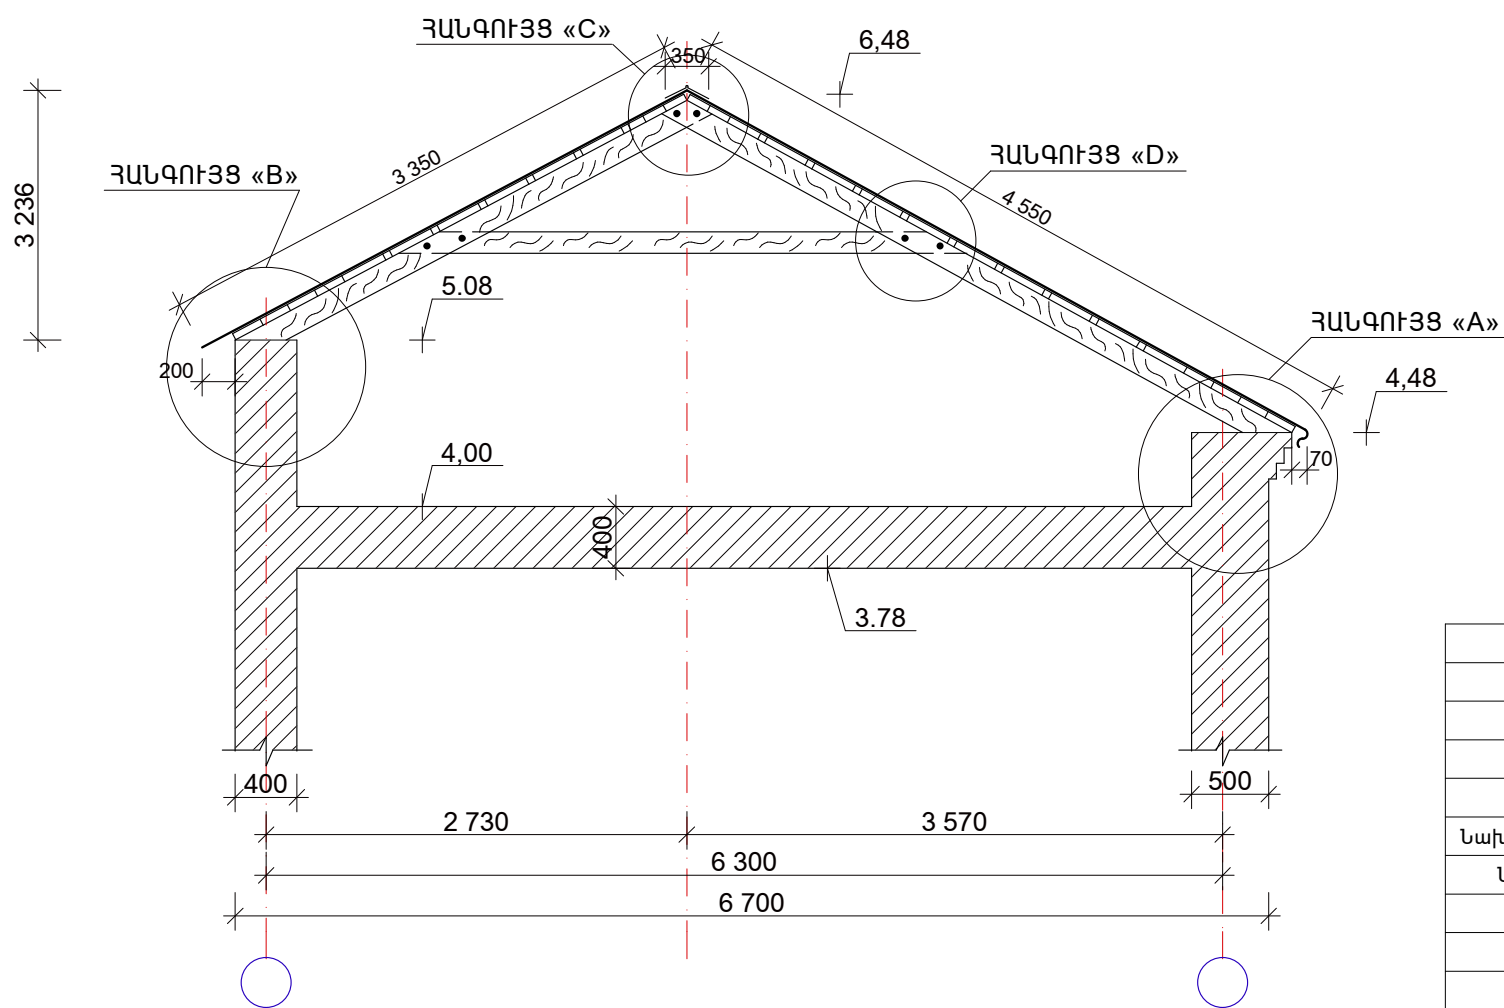

ԾԱՆՈԹՈՒԹՅՈՒՆ

1. Տանիքի ծածկույթն ընդունել մուգ շագանակագույն մետաղաշերտափցա - 0.55մմ
2. Բոլոր տեսակի էլեմենտների հարթ քիթերն ընդունել մուգ շագանակագույն - 0.55մմ

ՊԱՅՄԱՆԱԳԻՐ՝ ԵՔ- ՊԸԱՇՁԲ - 14/464				
Ք. ԵՐԵՎԱՆ, ՇԵՆԳԱՎԻԹ ՎԱՐՉԱԿԱՆ ՇՐՋԱՆԻ ԳՐԱԴԱՐԱՆԻ ԿԱՌՈՒՅՈՒՄ				
Նախագծեց	Ս. Ջուրով	ԾԱՐՏԱՐԱՊԵՏԱ - ՇԻՆԱՐԱՐԱԿԱՆ ՍԱՄ	ՓՈՒԼ	ԹԵՐԹ
ՆԳՃ	Յ. Գոլսեփյան		ԱՆ	ՃՇ - 25
ՏԱՆԻՔԻ ԾԱԾԿՈՒՅԹԻ ՀԱՏԱԿԱԳԻԾ Մ 1:100 ԿՏՐՎԱԾՔ 1-1՝ Մ 1:50			«ՍՈՒՖԵՏ» ՍՊԸ	