


# ԳԼԽԱՎՈՐ ՀԱՏԱԿԱԳԻԾ

Մ 1:500

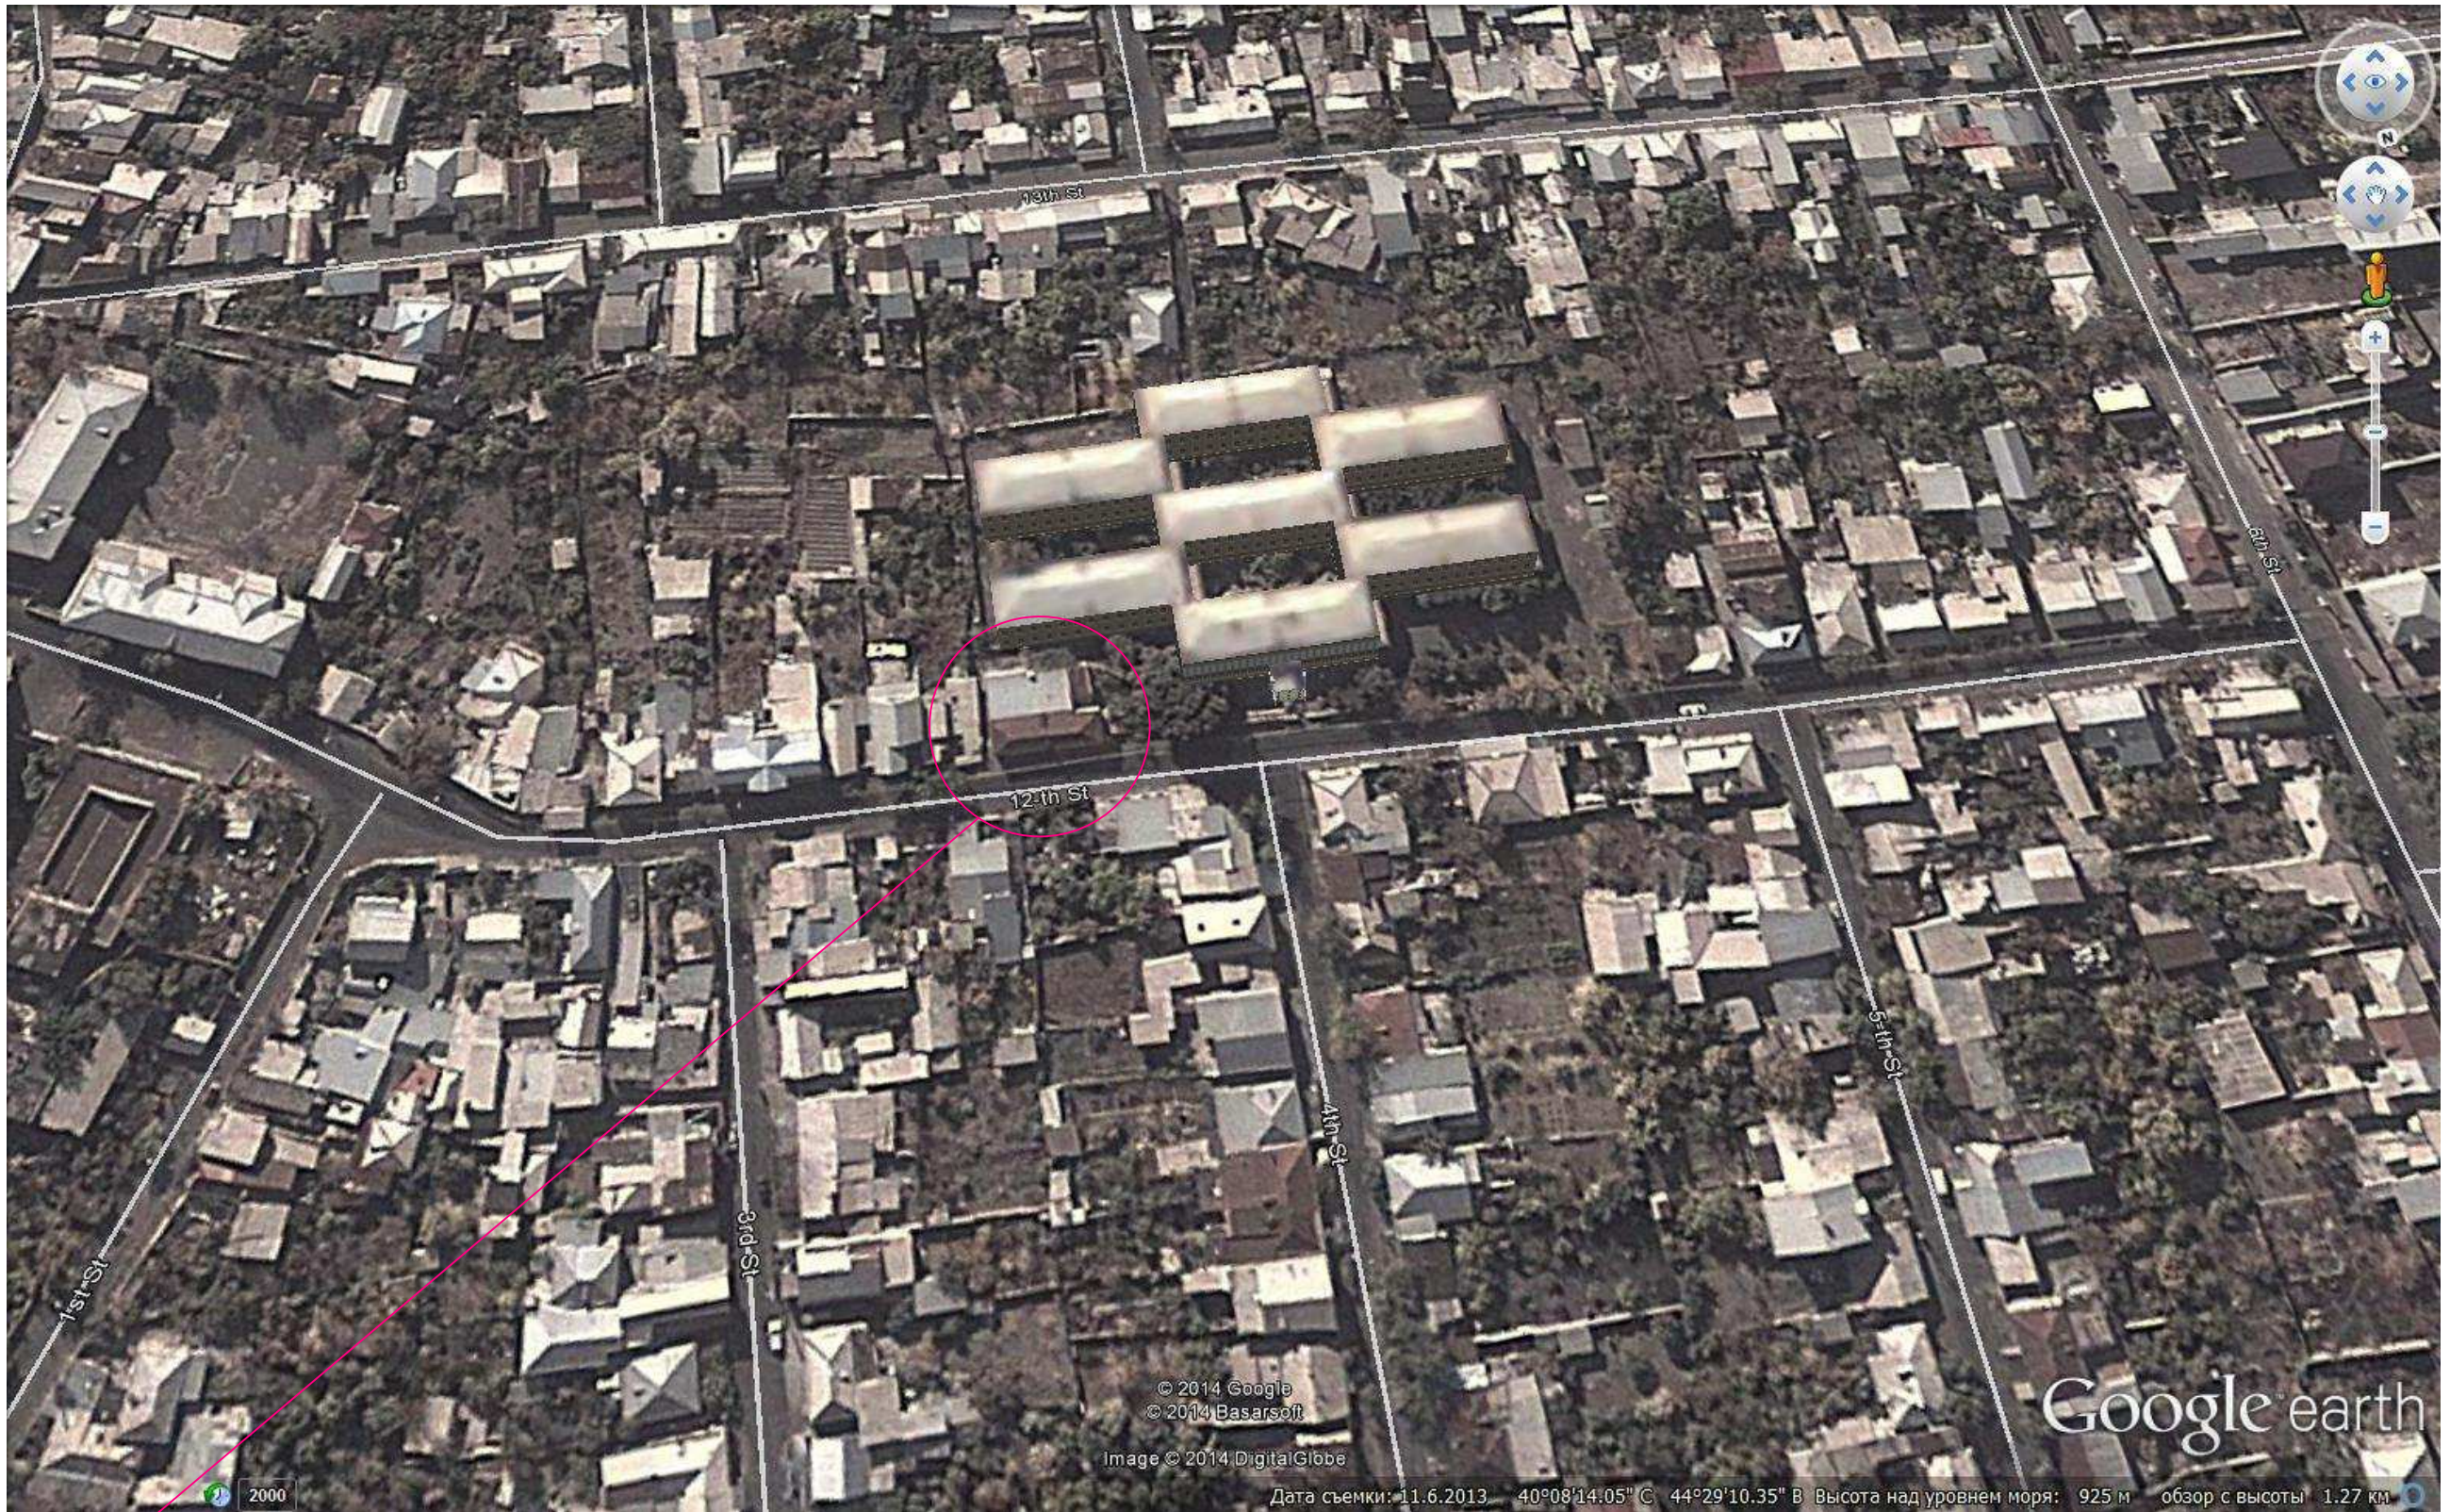

Գոյություն ունեցող գրադարանի շենքը գտնվում է վթարային վիճակում, այն անհրաժեշտ է քանդել և կառուցել նոր շենք

						ՊԱՅՄԱՆԱԳԻՐ՝ ԵԶ-ՊԸԱՇՁԲ - 14/464			
						Ք. ԵՐԵՎԱՆ, ՇԵՆԳԵՎԻԹ ՎԱՐՉԱԿԱՆ ՇՐՋԱՆԻ ԳՐԱԴԱՐԱՆԻ ԿԱՌՈՒՑՈՒՄ			
						ՃԱՐՏԱՐԱՊԵՏԱ - ՇԻՆԱՐԱՐԱԿԱՆ ՍԱՄ	ՓՈՒԼ	ԹԵՐԹ	ԹԵՐԹԵՐ
							ԱՆ	ՃՇ - 3	30
						ԳԼԽԱՎՈՐ ՀԱՏԱԿԱԳԻԾ	«ՍՈՒՖԵՏ» ՍՊԸ		

Նախագծեց	Ս. Զուրով
ՆԳԾ	Ք. Գոլսեփյան