


ՀԱՏԱԿԱԳԻԾ 0.00 ՆԻՇՈՒՄ

Մ 1:100

ՍԵՆՅԱԿՆԵՐԻ ԱՆՎԱՆԱՑԱՆԿ

N/N	ԱՆՎԱՆՈՒՄԸ	Մ <sup>2</sup>
1.	Նախամուտք	3.45
2.	Միջանցք	6.65
3.	Տնօրենի սենյակ	5.06
4.	Սանհանգույց	2.40
5.	Սանկական բաժին	21.0
6.	Մեծահասակների բաժին	16.6
7.	Անհատական ընթերցարահ	8.64
8.	Ետնաբեմ	4.48
9.	Դահլիճ	40.8
10.	Բեմահարթակ	11.0
11.	Կաթսայի սենյակ	1.80

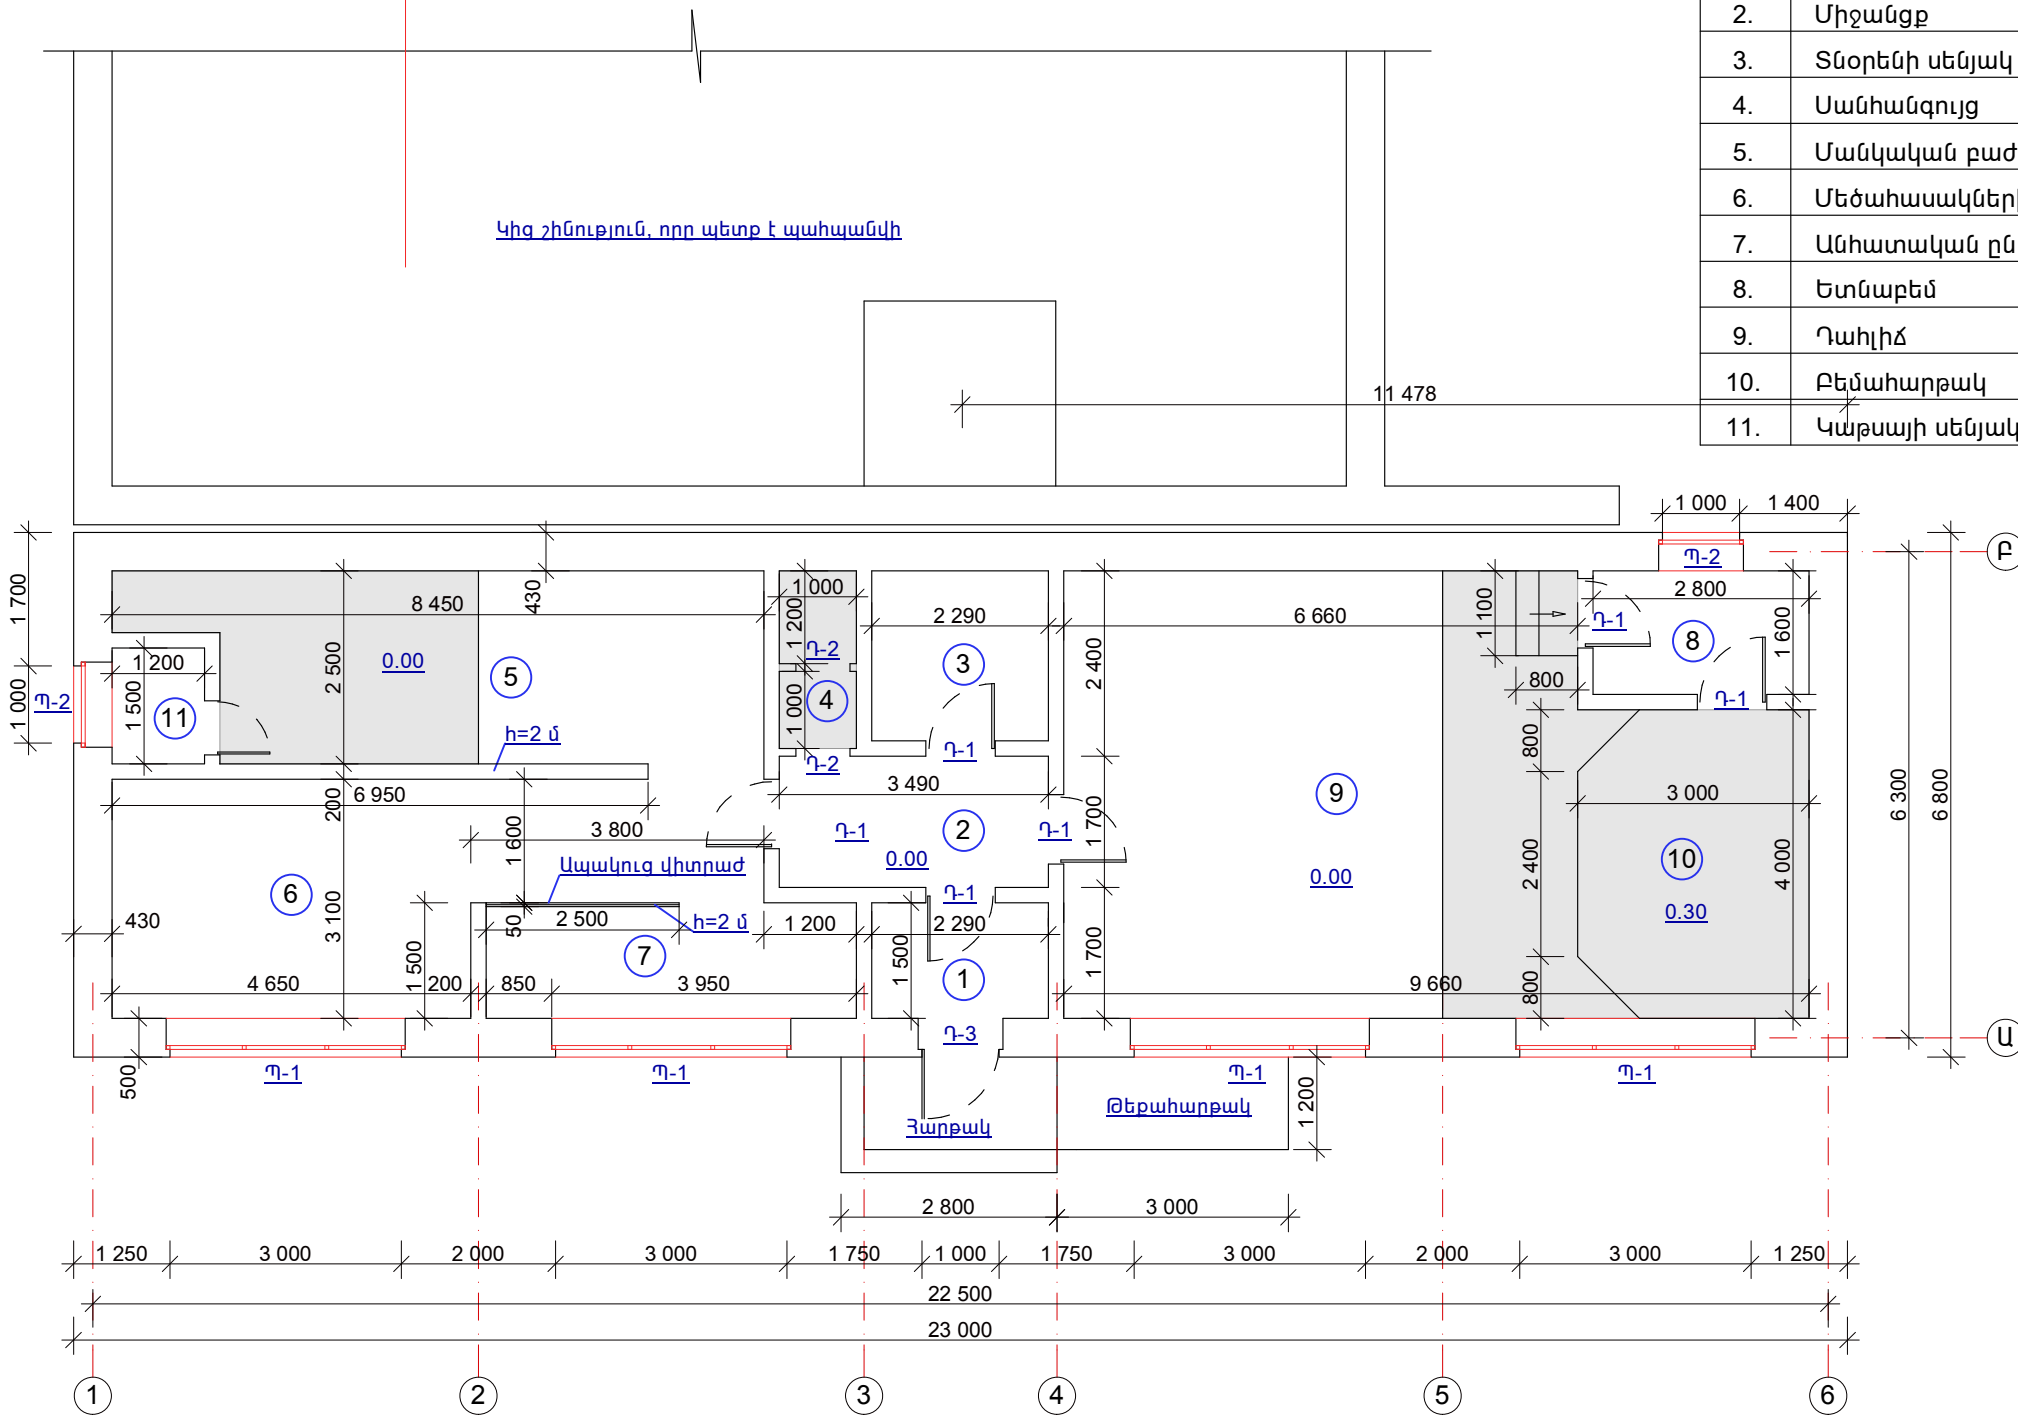

ՊԱՅՄԱՆԱԿՆ ՆՇԱՆ

Նախատեսված է կախովի առաստաղ գունավոր ՊՎԲ-ով

ՀԱՏԱԿՆԵՐԻ ՏԵՍԱԿՆԵՐԸ

1. Նախամուտք, միջանցք - պրեսգրանիտ, 40x40 - 10.1մ<sup>2</sup>
2. Սանհանգույց - մետլախից հատակ - 2.60մ<sup>2</sup>
3. Մնացած բոլոր սենյակներում - լամինատե հատակ - 110մ<sup>2</sup>

ՊԱՅՄԱՆԱԳԻՐ՝ ԵԲ- ՊԸԱՇՁԲ - 14/46-4					
Ք. ԵՐԵՎԱՆ, ՇԵՆԳԱՎԻԹ ՎԱՐՉԱԿԱՆ ՇՐՋԱՆԻ ԳՐԱԴԱՐԱՆԻ ԿԱՌՈՒՑՈՒՄ					
Նախագծեց	Ս. Զուրբով	ՃԱՐՏԱՐԱՊԵՏԱ - ՇԻՆԱՐԱՐԱԿԱՆ ՍԱՄ	ՓՈՒԼ	ԹԵՐԹ	ԹԵՐԹԵՐ
ՆԳՃ	Ռ. Գոլսեփյան		ԱՆ	ՃՇ - 6	30
ՀԱՏԱԿԱԳԻԾ 0.00 ՆԻՇՈՒՄ Մ 1:100			«ՍՈՒՖԵՏ» ՍՊԸ		