


ՏԱՐԱԾՔԻ ԻՐԱՎԻՃԱԿԱՅԻՆ ՀԱՏԱԿԱԳԻԾ  
Մ 1:500

ՃՇ; Կ; Ո; ԷԼ ՏԵՍԱԿԱՆԻՇԻ ՀԻՄՆԱԿԱՆ ԼՐԱԿԱԶՄԻ  
ԱՇԽԱՏԱՆՔԱՅԻՆ ԳԾԱԳՐԵՐԻ ՑԱՆԿ

ԹԵՐԹ	ԱՆՎԱՆՈՒՄ	ԾԱՆՈԹ.
1	Տարածքի իրավիճակային հատակագիծ	ՃՇ-1
2	Ապամոնտաժման աշխատանքների հատակագիծ	ՃՇ-2
3	Բարեկարգման աշխատանքների հատակագիծ	ՃՇ-3
4	Նստարան, աղբաման, մասնագրեր	ՃՇ-4
5	Զրուցատաղավար սեղանով	ՃՇ-5
6	Մետաղական բազրիք, մասնագիր	ՃՇ-6
7	Մանկական խաղասարք «գծային ճոճանակ»	ՃՇ-7
8	Մանկական խաղասարքեր «տղարան, ճոճանակ», մասնագրեր	ՃՇ-8
9	Մանկական խաղասարք «5 տեղանոց կարուսել»	ՃՇ-9
10	Տարածքի գլխավոր հատակագիծ	Ո-1
11	Սխեմաներ, մասնագրեր	Ո-2
12	Մասնագիր, խրամուղու լայնական կտրվածքներ	Ո-3
13	Լուսավորության հենասյուների տեղակայման հատակագիծ	ԷԼ-1
14	Լուսավորության միանեղջյուր բարձակով հենասյուն	ԷԼ-2

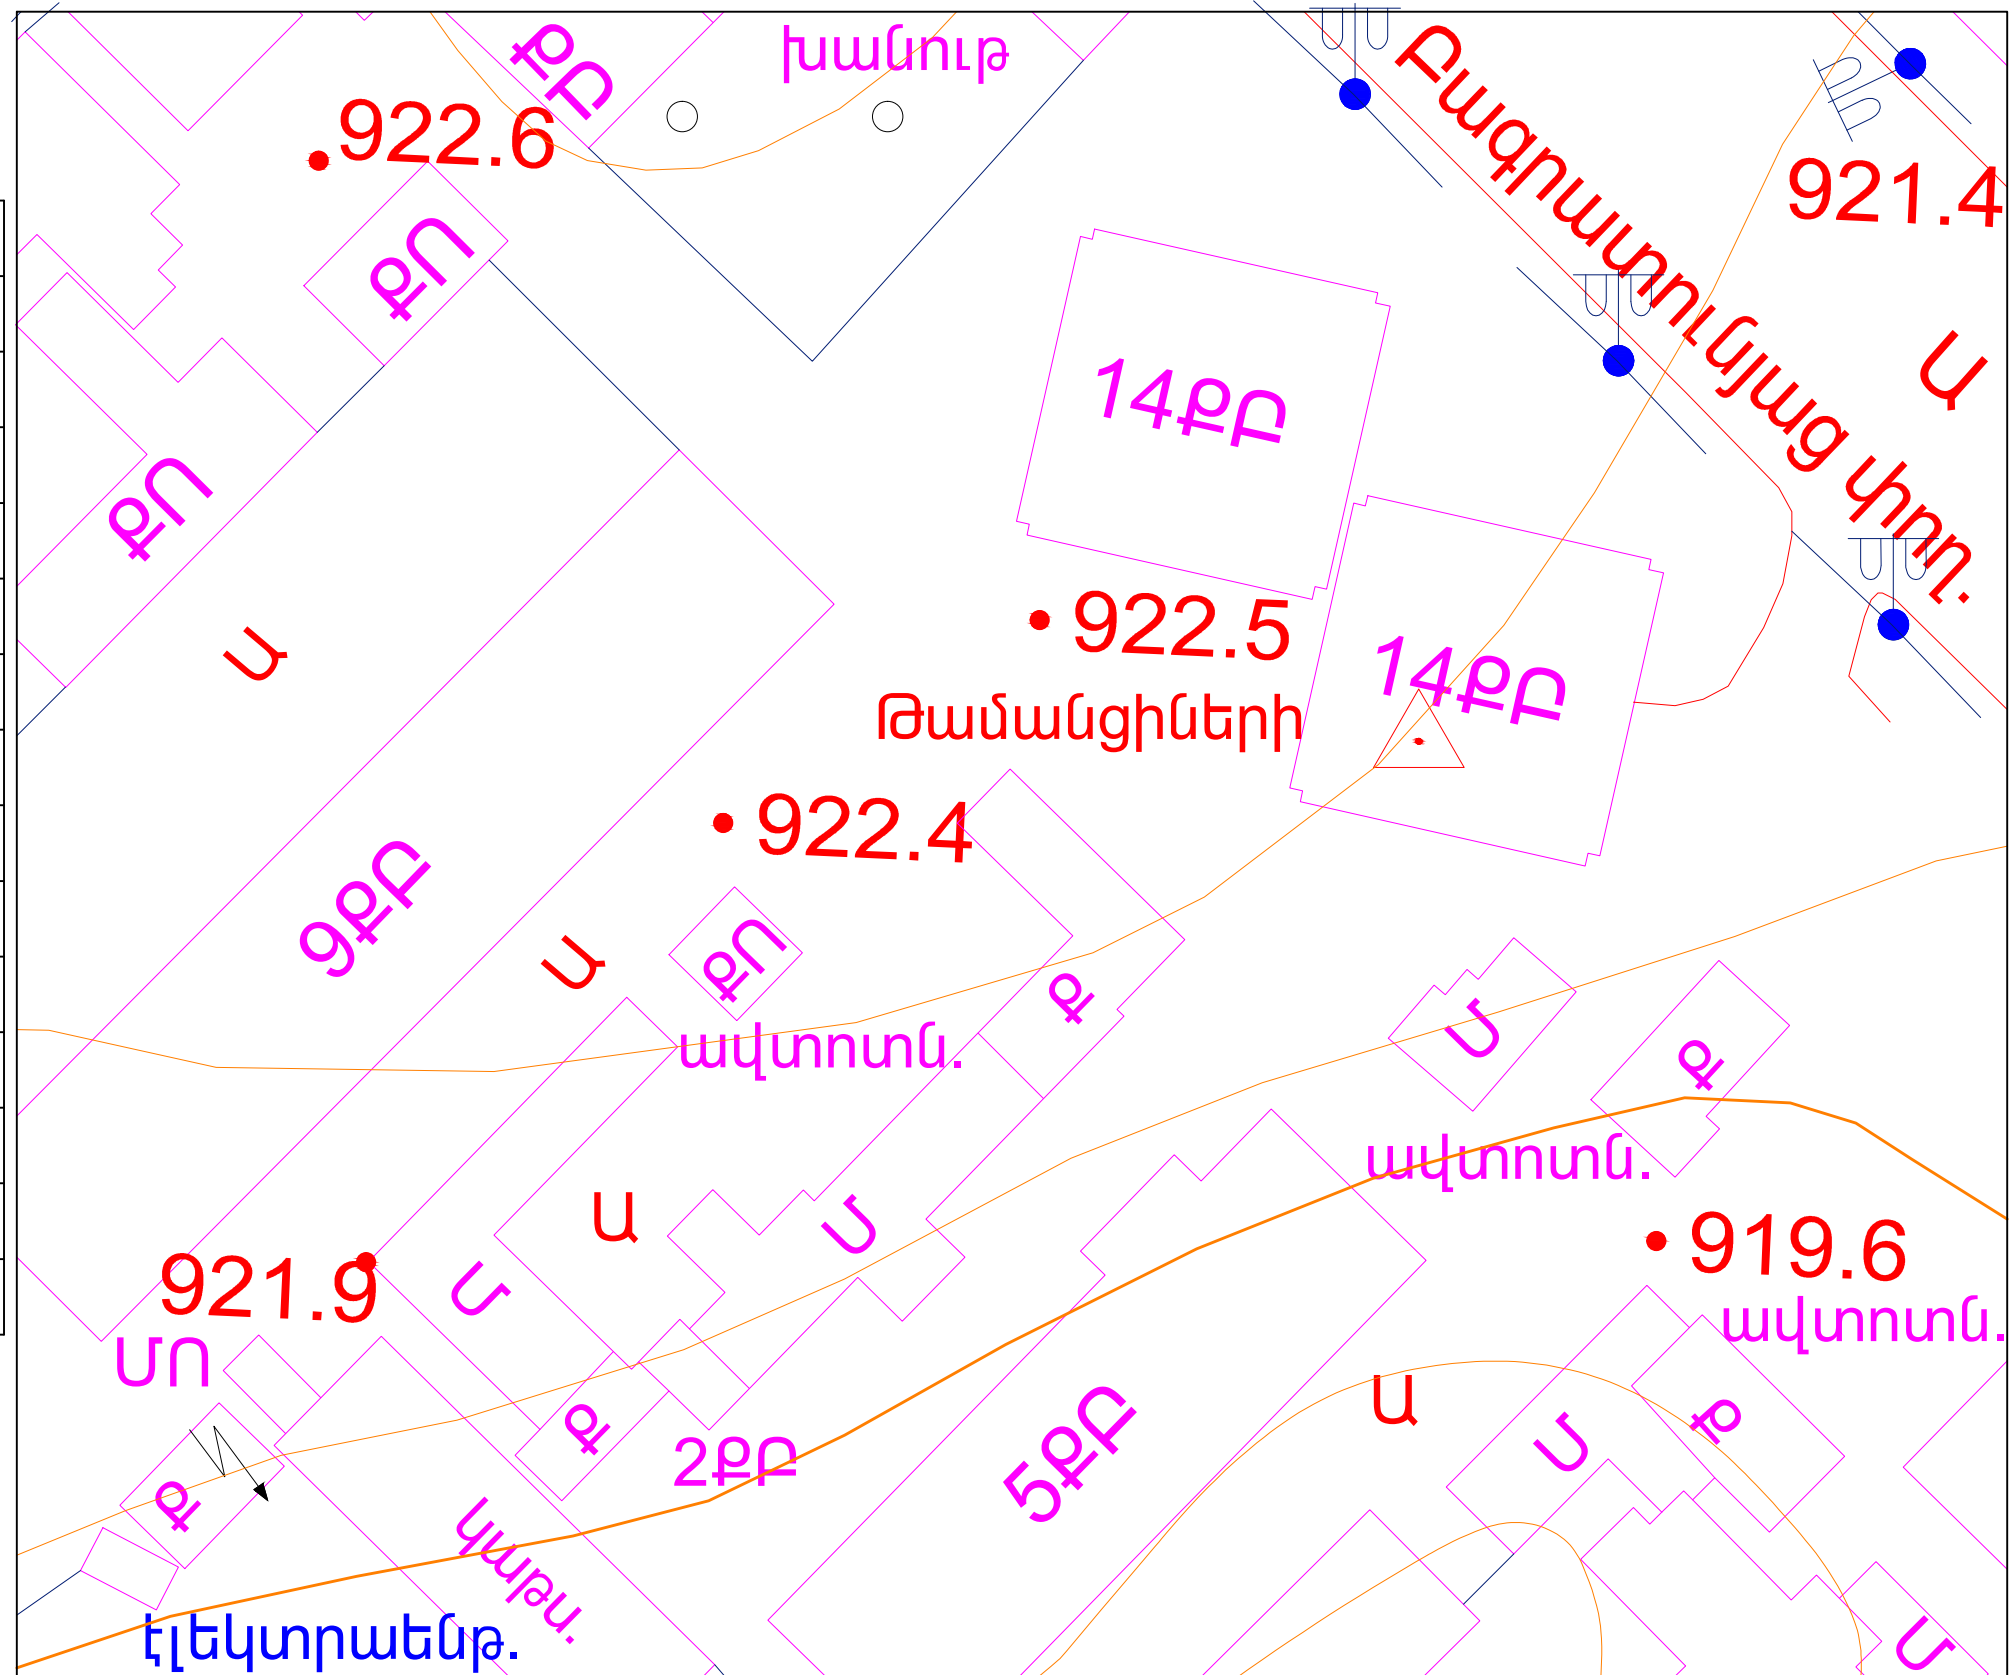

Նախագիծը համաձայնեցված է՝ Շենգավիթ վարչական շրջանի ղեկավարի աշխատակազմի կոմունալ տնտեսության և ՎՇԿՄՅԱԿ բաժնի հետ

	Ք. ԵՐԵՎԱՆ, ՇԵՆԳԱՎԻԹ ՎԱՐՉԱԿԱՆ ՇՐՋԱՆ, ԲԱԳՐԱՏՈՒՆՅԱՅ 20, 22 ՇԵՆՔԵՐԻ ԲԱԿԱՅԻՆ ՏԱՐԱԾՔԻ ԲԱՐԵԿԱՐԳՄԱՆ ԱՇԽԱՏԱՆՔՆԵՐ		Պատվեր N ԵԲ-ԲԸԱՇՁԲ 14/74-1		
	Նախագծեց	Ս. ԳԱԼՍՏՅԱՆ	ճԱՐՏԱՐԱՊԵՏԱՇԽՆԱՐԱՐԱԿԱՆ ՄԱՍ	ՓՈՒԼ	ԹԵՐԹ
		ՏԱՐԱԾՔԻ ԻՐԱՎԻՃԱԿԱՅԻՆ ՀԱՏԱԿԱԳԻԾ, Մ 1:500	ԱՆ	ՃՇ-1	9
			«ՄԵԳԱՄԵՏՐ» ՍՊԸ		