






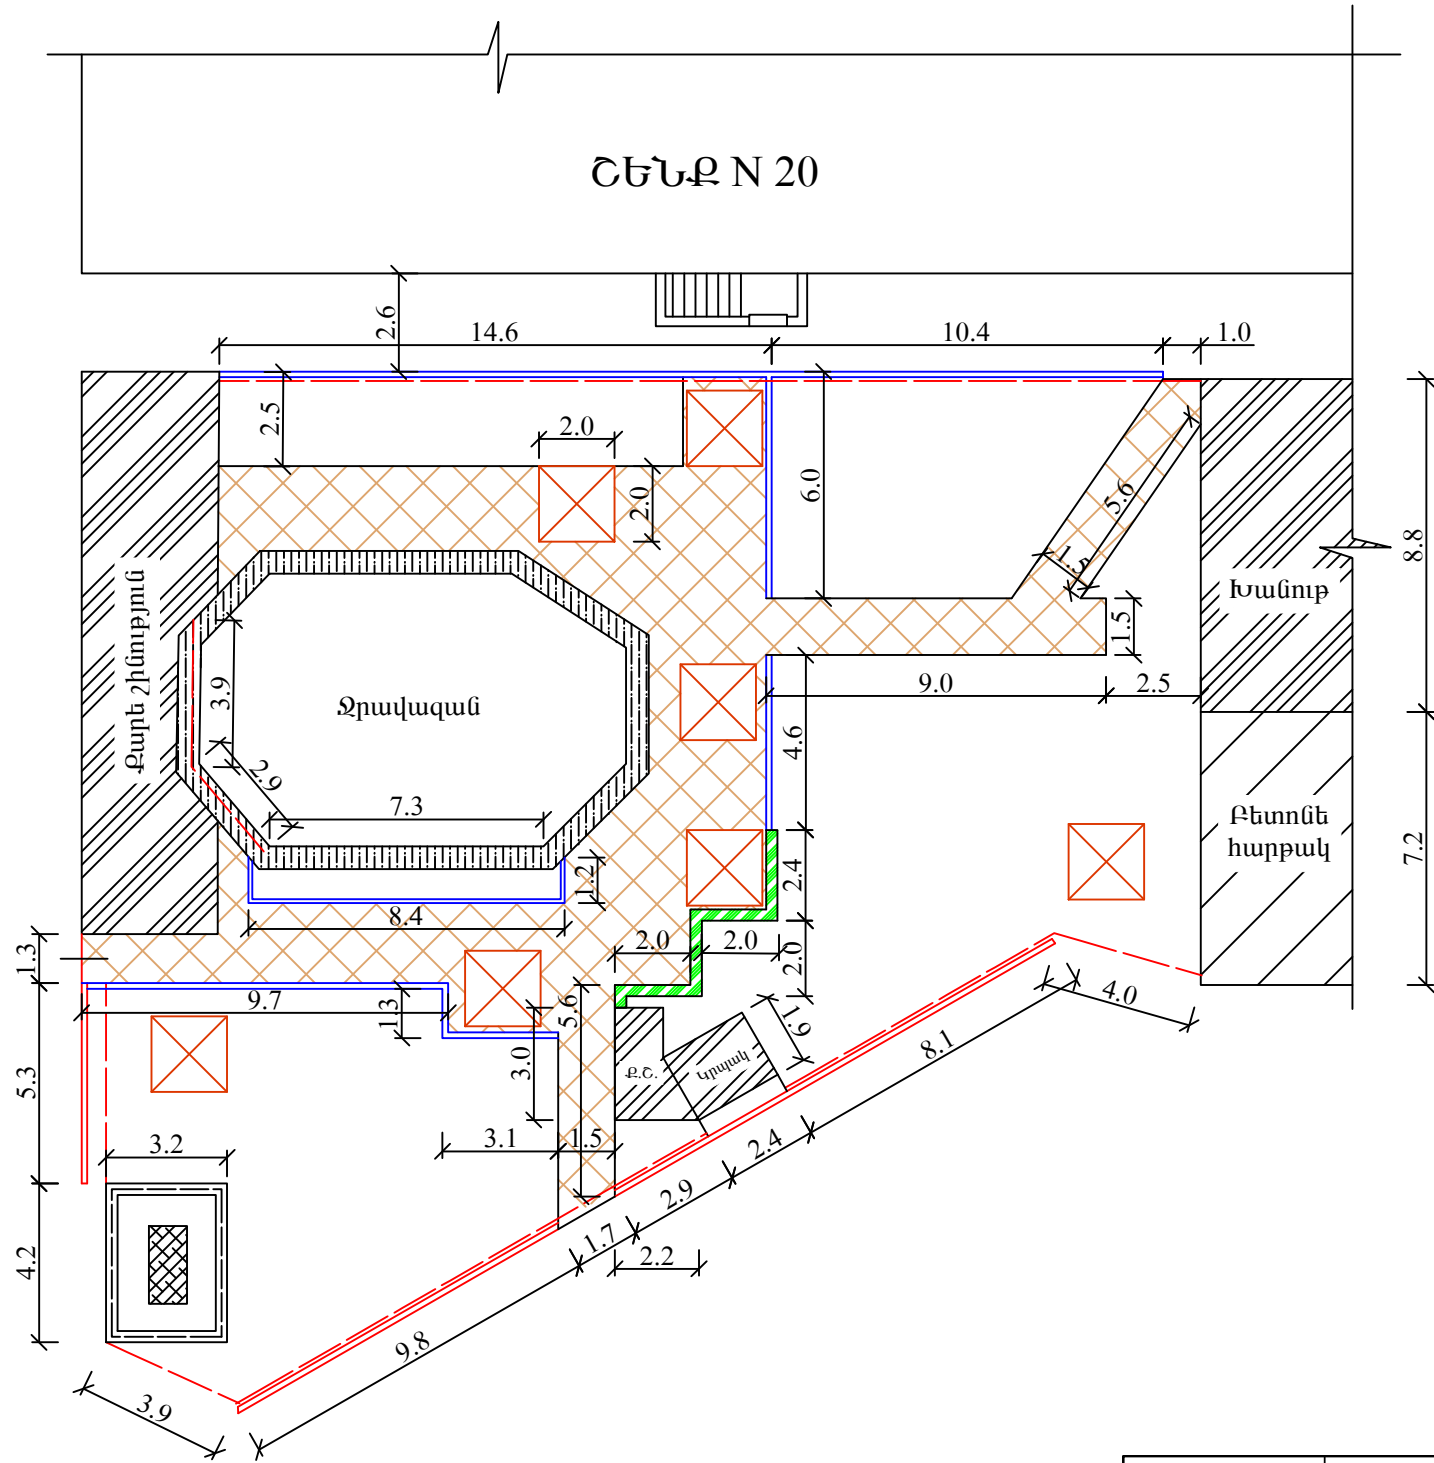

ԱՊԱՄՈՆՏԱԺՄԱՆ ԱՇԽԱՏԱՆՔՆԵՐԻ ՀԱՏԱԿԱԳԻԾ
Մ 1:200




ՊԱՅՄԱՆԱԿԱՆ ՆՇԱՆՆԵՐ

-  Ապամոնտավոր բետոնե եզրաքարեր
-  Ապամոնտավոր բազալտե եզրաքարեր
-  Քանդվող բետոնե սալիկներ
-  Ապամոնտավոր մետաղական գրուցատաղավար
-  Ապամոնտավոր մետաղական ցանցեր, բազրիքներ, արգելափակոցներ
-  Բետոնե գոտի, բազալտե բասակներով

ԾԱՆՈԹՈՒԹՅՈՒՆ

1. Պահպանել բարեկարգվող տարածքում գոյություն ունեցող բոլոր ծառերը:
2. Բոլոր չափերը տրված են մ-ով:

	Ք. ԵՐԵՎԱՆ, ՇԵՆԳԱՎԻԹ ՎԱՐՉԱԿԱՆ ՇՐՋԱՆ, ԲԱԳՐԱՏՈՒՆՅԱՑ 20, 22 ՇԵՆՔԵՐԻ ԲԱԿԱՅԻՆ ՏԱՐԱԾՔԻ ԲԱՐԵԿԱՐԳՄԱՆ ԱՇԽԱՏԱՆՔՆԵՐ			Պատվեր N ԵՔ-ԲԸԱՇՁԲ 14/74-1			
	Նախագծեց	Ս. ԳԱԼՍՏՅԱՆ		ՃԱՐՏԱՐԱՊԵՏԱՇԻՆԱՐԱՐԱԿԱՆ ՄԱՍ	ՓՈՒԼ	ԹԵՐԹ	ԹԵՐԹԵՐ
			ԱՊԱՄՈՆՏԱԺՄԱՆ ԱՇԽԱՏԱՆՔՆԵՐԻ ՀԱՏԱԿԱԳԻԾ, Մ 1:200	ԱՆ	ՃՇ-2	9	
				«ՄԵԳԱՄԵՏՐ» ՍՊԸ			