


**ԲԱՐԵԿԱՐԳՄԱՆ ԱՇԽԱՏԱՆՔՆԵՐԻ ՀԱՏԱԿԱԳԻԾ**  
Մ 1:200

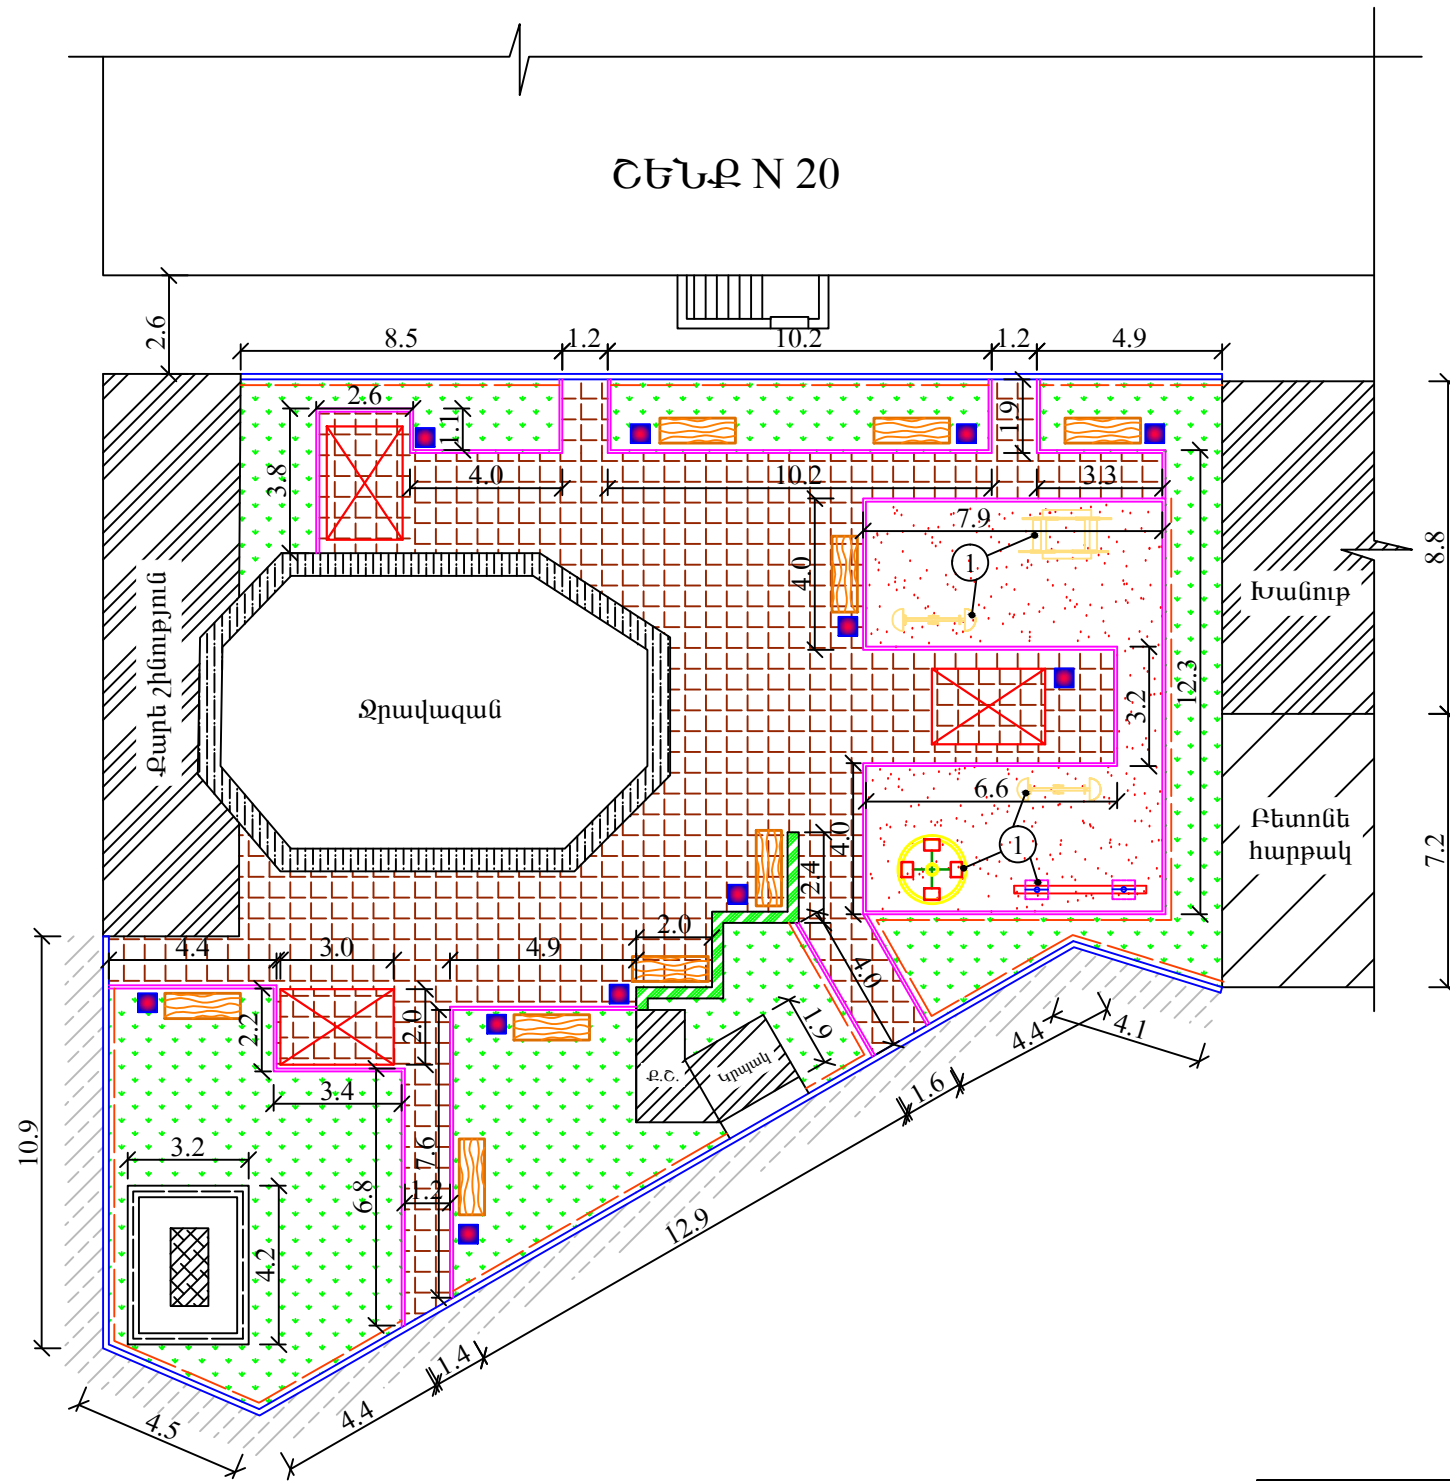

**ՊԱՅՄԱՆԱԿԱՆ ՆՇԱՆՆԵՐ**

- Նոր բետոնե եզրաքարեր, 300x150 մմ չափսերով
- Նոր բետոնե եզրաքարեր, 200x80 մմ չափսերով
- Նոր մետաղական բազրիք
- Բետոնե ձևավոր սալիկներ /տոմետ/
- Նոր ա/բ-ե ծածկույթ
- Նոր մետաղական գրուցատաղավար
- Կարմիր ավազի շերտ
- Ճիմապատում
- Նոր փայտե նստարաններ
- Նոր մետաղական աղբամաններ
- Նոր խաղասարքեր

**ԾԱՆՈԹՈՒԹՅՈՒՆ**

1. Նախքան շինարարական աշխատանքների սկիզբը բարեկարգվող տարածքում գտնվող բոլոր ապօրինի շինությունները և բանջարանոցների տարածքները, քաղապետարանի վերահսկողությամբ, պետք է ազատվեն:
2. Բոլոր չափերը տրված են մ-ով:

	<b>Ք. ԵՐԵՎԱՆ, ՇԵՆԳԱՎԻԹ ՎԱՐՉԱԿԱՆ ՇՐՋԱՆ, ԲԱԳՐԱՏՈՒՆՅԱՑ 20, 22 ՇԵՆՔԵՐԻ ԲԱԿԱՅԻՆ ՏԱՐԱԾՔԻ ԲԱՐԵԿԱՐԳՄԱՆ ԱՇԽԱՏԱՆՔՆԵՐ</b>			Պատվեր N ԵՔ-ԲԸԱՇՁԲ 14/74-1		
	Նախագծեց	Ս. ԳԱԼՍՅԱՆ	ճԱՐՏԱՐԱՊԵՏԱՇԻՆԱՐԱՐԱԿԱՆ ՄԱՍ	ՓՈՒԼ	ԹԵՐԹ	ԹԵՐԹԵՐ
		ԲԱՐԵԿԱՐԳՄԱՆ ԱՇԽԱՏԱՆՔՆԵՐԻ ՀԱՏԱԿԱԳԻԾ, Մ 1:200	ԱՆ	ՃՇ-3	9	
			«ՄԵԳԱՄԵՏՐ» ՍՊԸ			