



Իրավիճակային հատակագիծ Մ1:2000

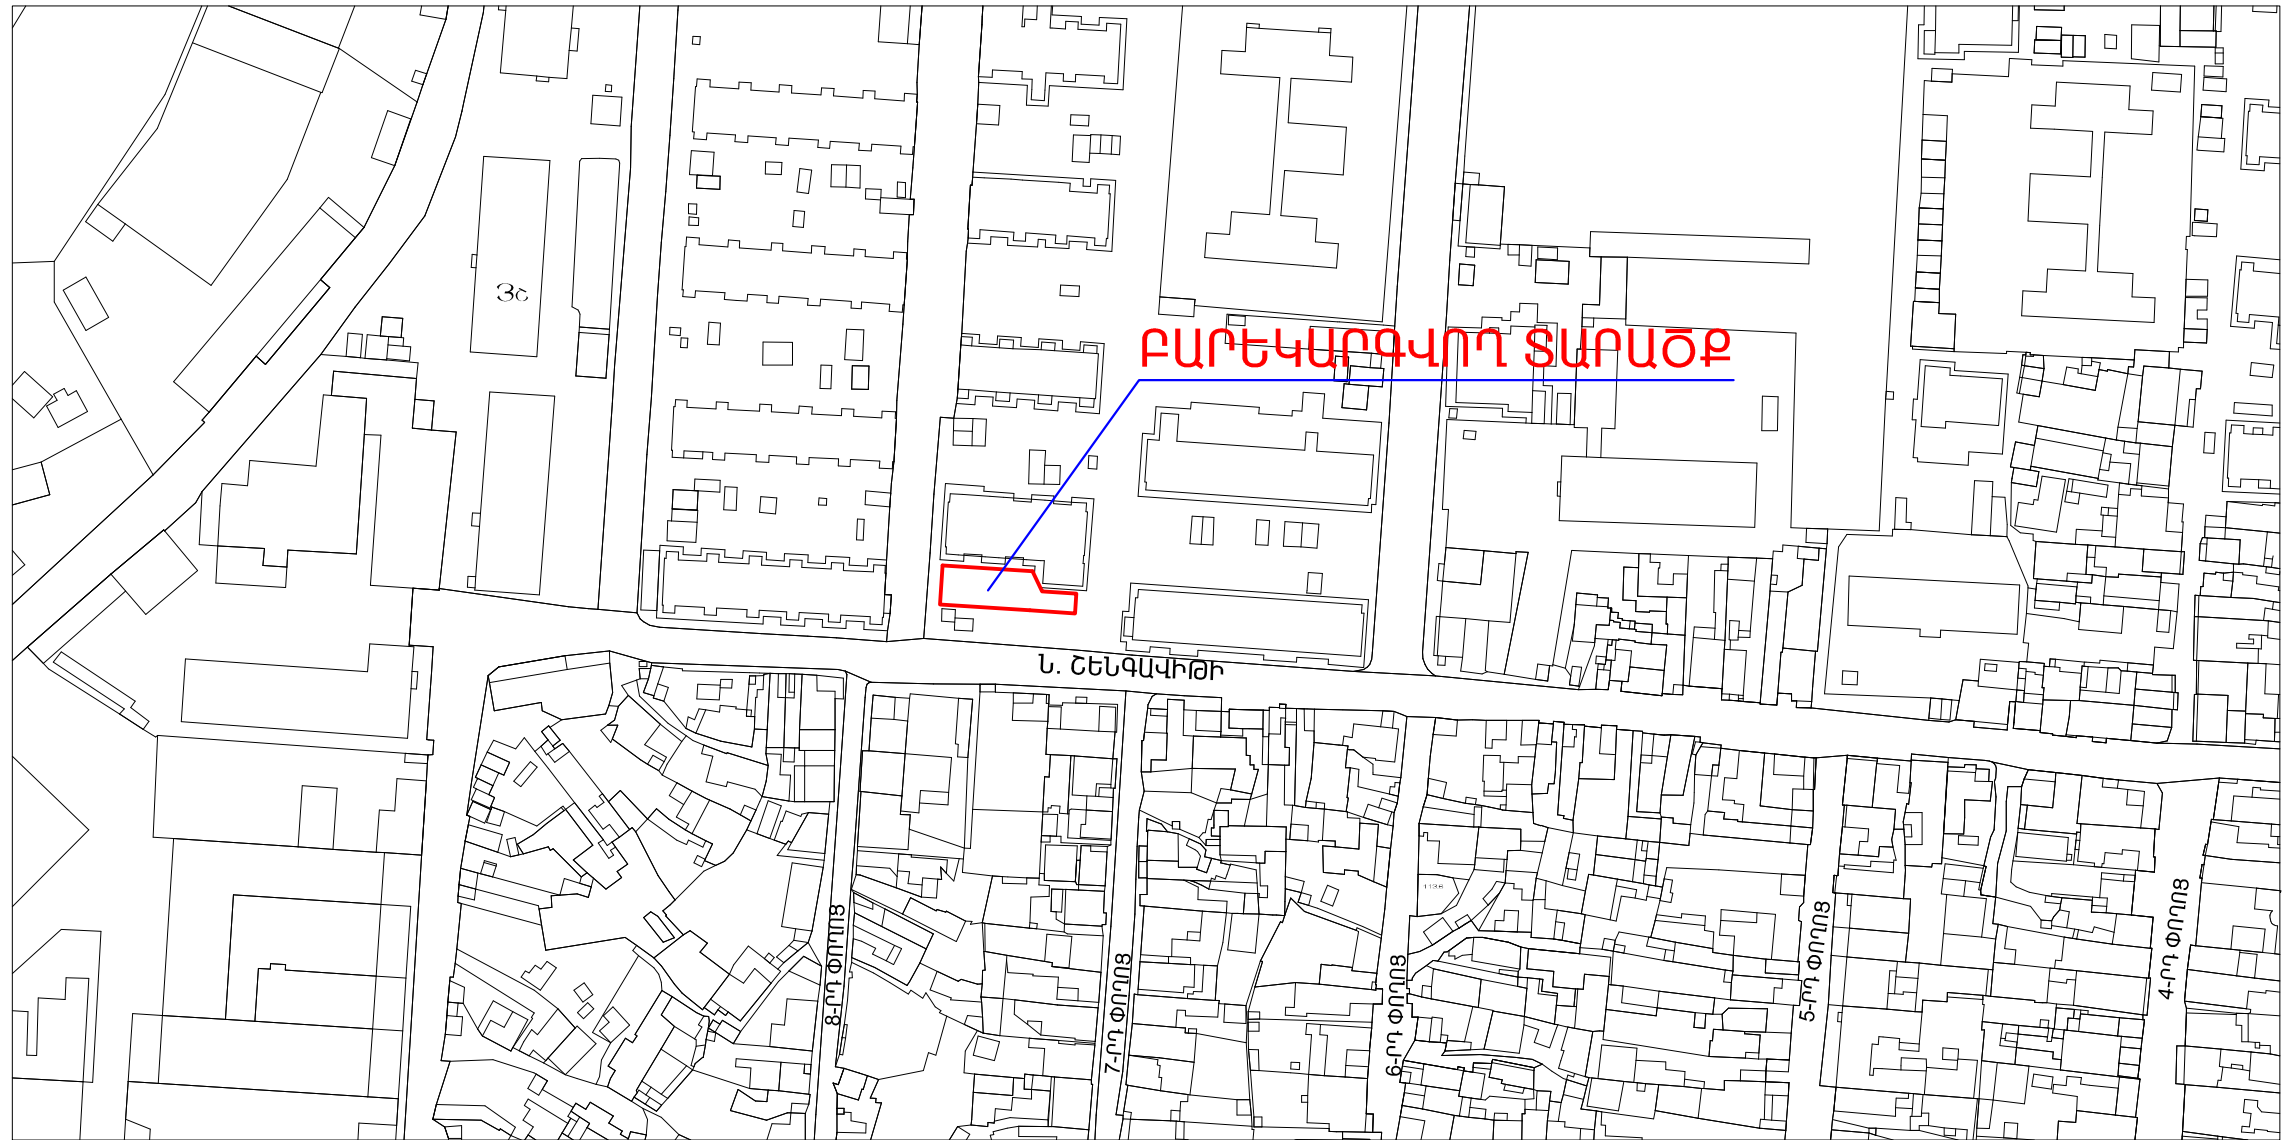

ՆԱԽԱԳԻԾԸ ՀԱՄԱՁԱՅՆԵՑՎԱԾ Է ՇԵՆԳԱԿԻԹ ՎԱՐՉԱԿԱՆ ՇՐՋԱՆԻ ԴԵՎԱԿԱՐԻ ԱՇԽԱՏԱԿԱԶՄԻ ԿՈՄՈՒՆԱԼ ՏՆՏԵՍՈՒԹՅԱՆ և ՎՇԿԱՄԱԿ ԲԱԺՆԻ ՀԵՏ

	Բ. ԿԻԿԱՆ, ՇԵՆԳԱԿԻԹ ՎԱՐՉԱԿԱՆ ՇՐՋԱՆ, Ո. ՏԱՊՈՒՑԻ ՈՒՔ. 13 ՇԵՆԻ ԲԿԱՆՅԻՆ ՏԱՐԱԾԻ ԲԱԿԱՐԳՎՈՂՈՒՄ ԼՇԽԱՏԱՆՔՆԵՐ		Պատվեր N ԵՔ-ԲԸԱՇՁԲ-14/74-1		
	ՆԱԽԱԳԾԵՑ	Ս. ԳԱԼՍՅԱՆ	ՃԱՐՏԱՐԱՊԵՏԱԿԱՆ ՄԱՍ	ՓՈՒԼ	ԹԵՐԹ
		ԲԱՐԵԿԱՐԳՎԱՆ ՀԱՏԱԿԱԳԻԾ Մ1:2000	ԱՆ	ՃՇ-1	13
			«ՍԵՎԱՍԵՏՐ» ՄՊԸ		