



# Պտտաձող Մ1:50

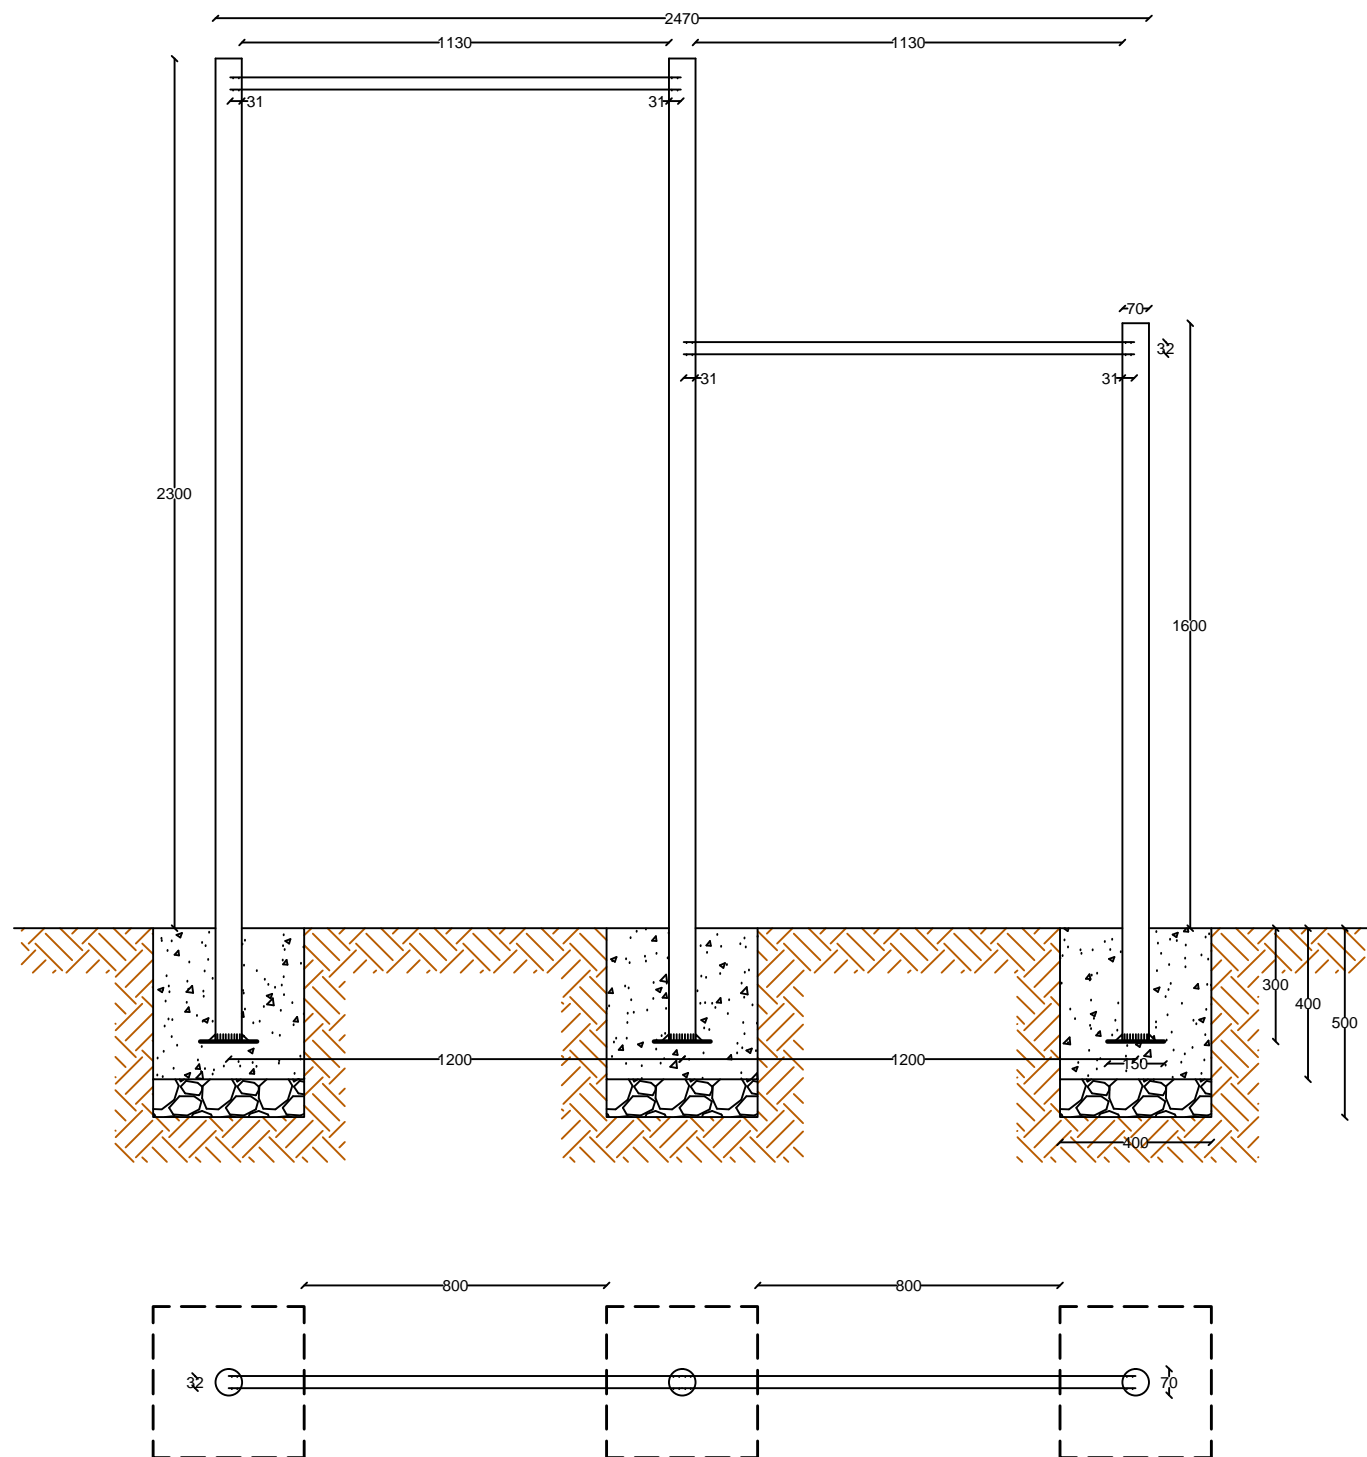

ԳԳ	Անվանումը	Չափ. միավոր	Քանակը հատ	Ընդամենը
1	2	3	4	5
1	Մետ. խողովակ Ø70x2,5 L=2600մմ	կգ	2	10.82
2	Մետ. խողովակ Ø70x2,5 L=1900մմ	կգ	1	7.9
3	Մետ. խողովակ Ø32x2,0 L=1230մմ	կգ	2	3.64
4	Բետոն B15 դասի հիմքերի համար	մ <sup>3</sup>	—	0.2
5	Խճի նախ. շերտ, h=100մմ	մ <sup>3</sup>	—	0.05
6	Մետ. քիթեղ 150x150x6	կգ	3	3.18
7	Գրունտի շերտի կտրում հիմքերի իրականացման համար	մ <sup>3</sup>	—	0.3

	Է. ԿԻՎԱՆ, ՇԵՆԱՎԻԹ ՎԱՂԱԿԱՆ ՇՐՋԱՆ, Ս. ՏԱՌՈՑԻ ՆՔԷ. 13 ՇԵՆԻ ԲԿԱՆՅՈՒ ՏԱՐԾԻ ԲԱԲԿԱՐԱՆՆ ԼՇԽԱՏՆԵՐԻ			Պատվեր N ԵԲ-ԲԸԱՇՁԲ-14/74-1		
	ՆԱԽԱԳԾԵՑ			Ս. ԳԱՆՍՅԱՆ		
ԳՐԱՐԱՊՏԵՍԱԿԱՆ ՄԱՍ			ՓՈՒԼ	ԹԵՐԹ	ԹԵՐԹԵՐ	
ՊՏՏԱԶՈՂ			ԱՆ	ԵՇ-10	13	
«ՄԵԳԱՍԵՏՐ» ՍՊԸ						