


ԱՊԱՄՈՆՏԱԺՄԱՆ ՀԱՏԱԿԱԳԻԾ Մ 1:200

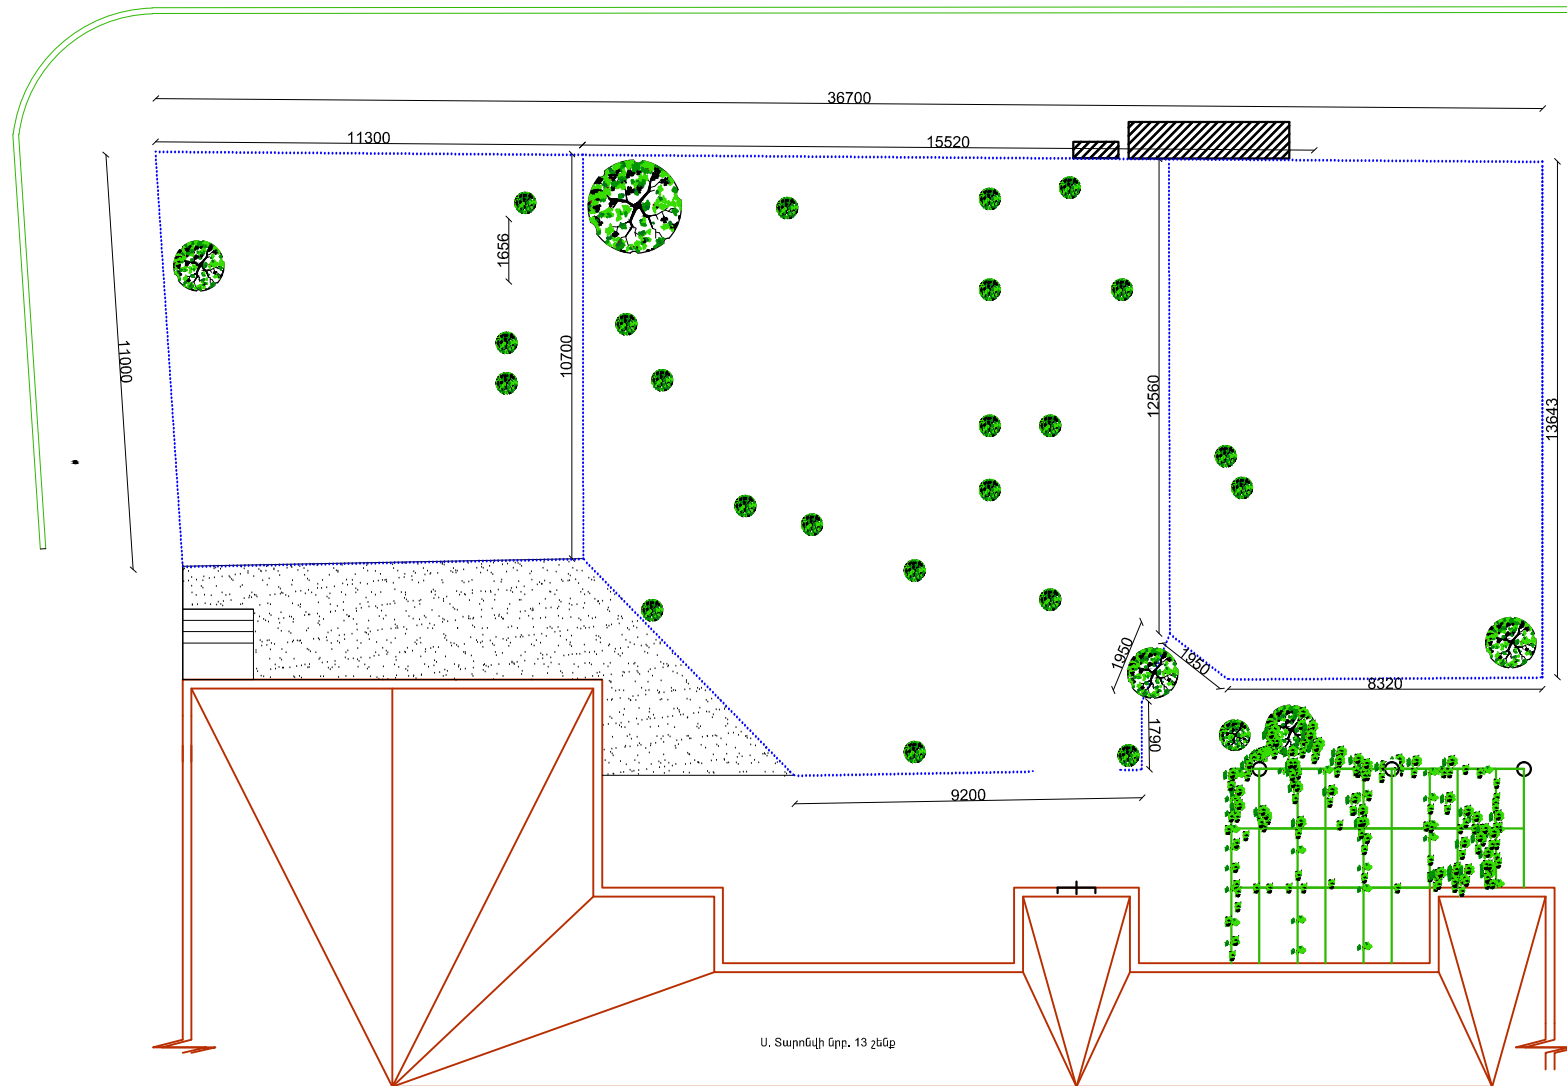

ՊԱՅՄԱՆԱԿԱՆ ՆՇԱՆՆԵՐ	
	Ծառ
	Ապամոնտաժման ենթակա մետաղական ցանկապատ
	Ներկման ենթակա մետաղյա հենասյուներ h=3մ
	Ապամոնտաժման ենթակա բազալտե եզրաքար
	Գազի ենթակայան
	Ա/Բ բետոնե ծածկույթի ապամոնտաժում

Ս. Տարոնցի Գրք. 13 շենք

	Բ. ԿԻՎԱՆԻ, ԾԵՂԱՎԻԹ ՎԱՂԱԿԱՆ ԾՐՋԱՆ, Ս. ՏԱՐՈՆՑԻ ԴՐՔ. 13 ԾԵՂԱԿԱՆ ԲԱՆԱԿԱՅԻՆ ՏԱՐՈՆՑԻ ԲԱԿԱՆԱԿԱՅԻՆ ԼՇԽԱՏԱՆՔՆԵՐ		Պատվեր N ԵՔ-ԲԸԱՇՁԲ-14/74-1		
	ՆԱԽԱԳԾԵՑ	Ս. ԳԱԼՍՅԱՆ	ՃԱՐՏԱՐԱՊԵՏԱԿԱՆ ՄԱՍ	ՓՈՒԼ	ԹԵՐԹ
		ԱՊԱՄՈՆՏԱԺՄԱՆ ՀԱՏԱԿԱԳԻԾ Մ 1:200	ԱՆ	ՃՇ-3	13
			«ՍԵԳԱՍԵՏՐ» ՍՊԸ		