


ԲԱՐԵԿԱՐԳՄԱՆ ՀԱՏԱԿԱԳԻԾ Մ1:200

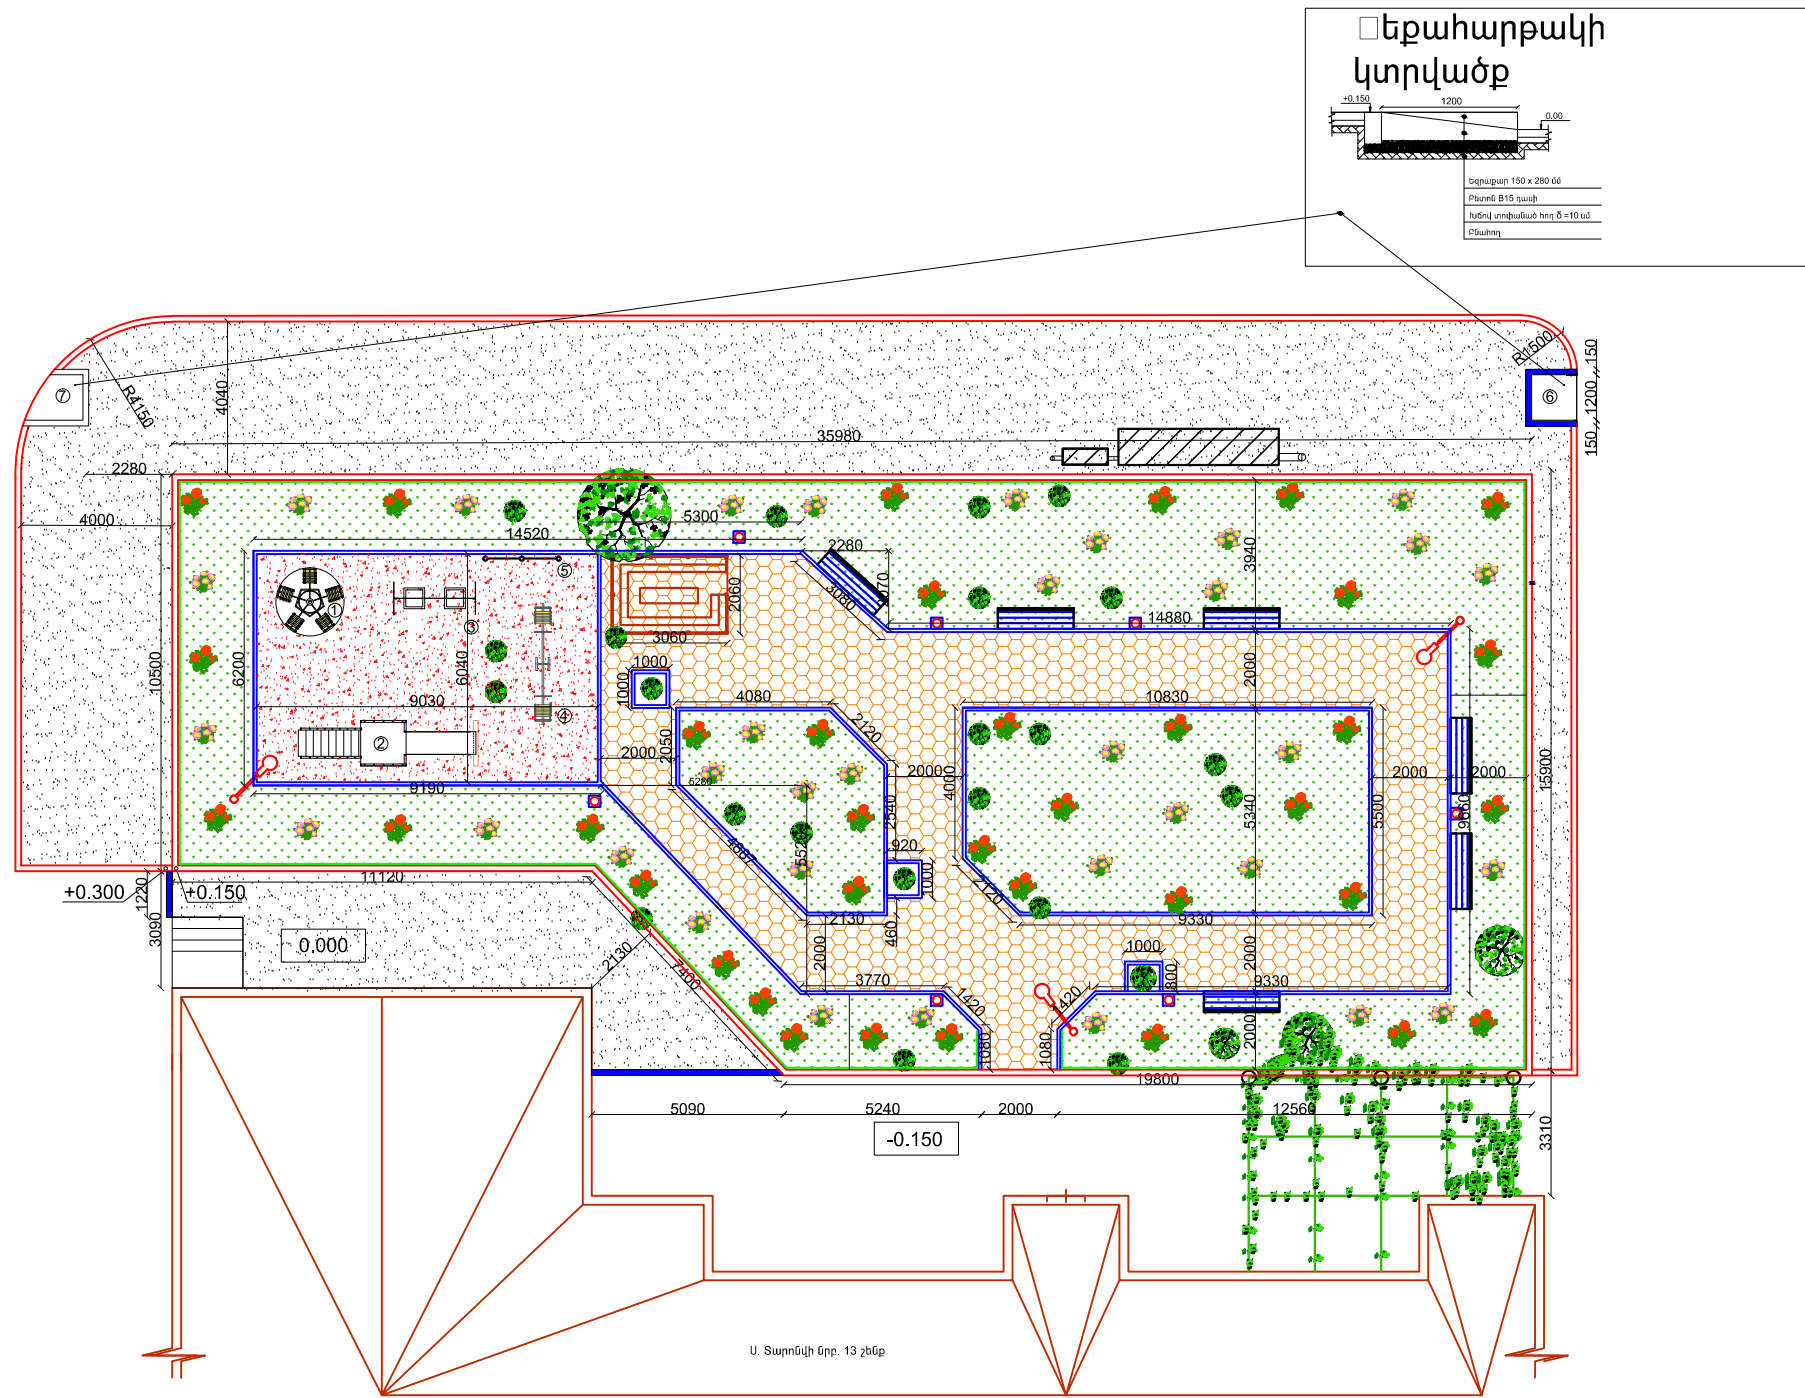

ՊԱՅՄԱՆԱԿԱՆ ՆՇԱՆՆԵՐ	
5,6	Տեղադրվող Թեքահարթակ
1,2,3,4,5	Տեղադրվող Խաղեր
	Տեղադրվող Մետաղական բազրիք
	Տեղադրվող եզրաքար 80/200
	Տեղադրվող եզրաքար 150/280
	Տեղադրվող բազալտե եզրաքար 150/280
	Ներկման ենթակա մետաղյա հեմայուներ h=30
	Տեղադրվող լիքաման
	Ծառ ծառարուն
	Տեղադրվող նստարան
	Տեղադրվող լուսարձակ
	տեղադրվող զրուցատաղավար մետաղական սեղանով
	Տեղադրվող Բետոնե սալիկ (ՏՈՍԵՏ)
	Նոր փոկող Գլաքար
	Կանաչապատ տարածք
	Ա/Բ ծածկույթի իրականացում

	Բ. ԿԵԿԵՆ, ՇԵՆՆԱԿԻԹ ՎԱՂԱԿԱՆ ՇՐՋԱՆ, Ս. ՏԱՊՈՅԻ ՄԲԲ. 13 ՇԵՆՆԻ ԲԿՄԸՅԻՆ ՏԱՄԸՔԻ ԲԱԲԿԱՐԳՄԱՆ ԼՇԽԱՏԱՆՔՆԵՐ		Պատվեր N ԵԲ-ԲԸԱՇՁԲ-14/74-1		
	ՆԱԽԱԳԾԵՑ	Ս. ԳԱԼՍՏՅԱՆ	ՃԱՐՏԱՐԱՊԵՏԱԿԱՆ ՄԱՍ	ՓՈՒԼ	ԹԵՐԹ
		ԲԱՐԵԿԱՐԳՄԱՆ ՀԱՏԱԿԱԳԻԾ Մ1:200	ԱՆ	ՃՇ-4	13
			«ՍԵԳԱՄԵՏՐ» ՄՊԸ		