



1:20

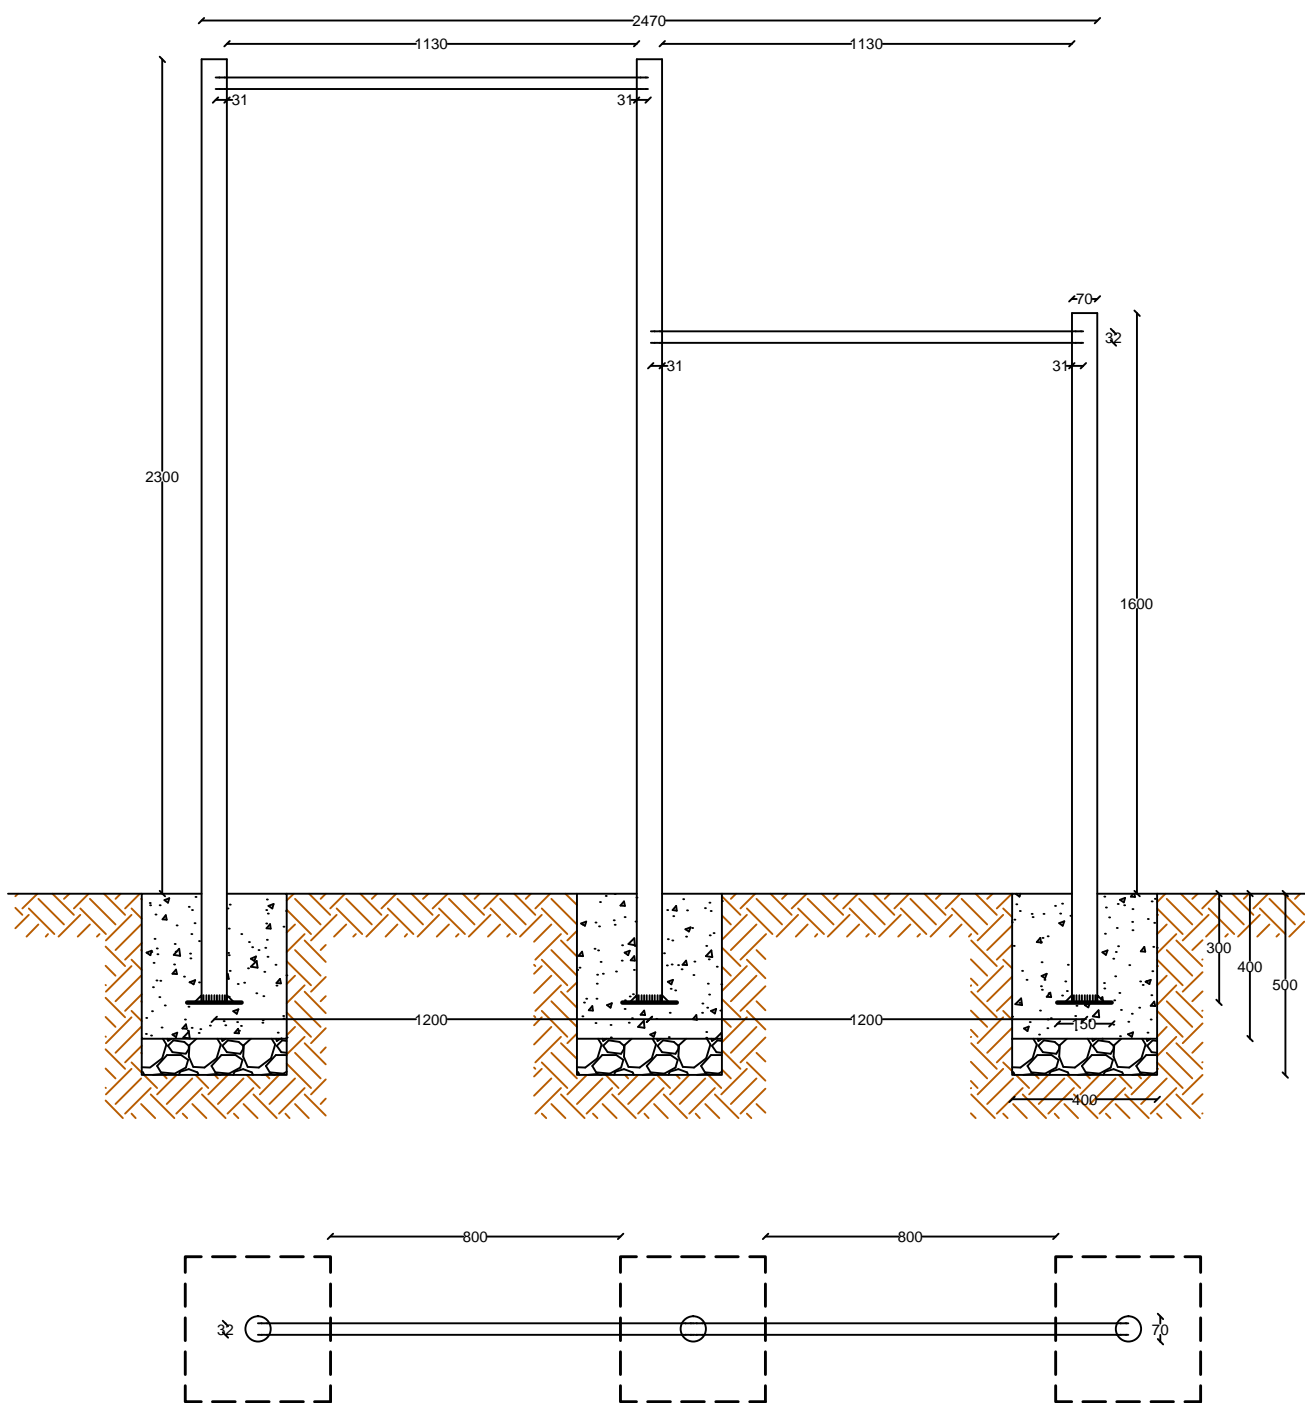

ԳԳ	Անվանումը	Չափ. միավոր	Քանակը հատ	Ընդամենը
1	2	3	4	5
1	Մետ. խողովակ $\varnothing 70 \times 2,5$ L=2600մմ	կգ	2	10.82
2	Մետ. խողովակ $\varnothing 70 \times 2,5$ L=1900մմ	կգ	1	7.9
3	Մետ. խողովակ $\varnothing 32 \times 2,0$ L=1230մմ	կգ	2	3.64
4	Բետոն B15 դասի հիմքերի համար	մ ³	—	0.2
5	Խճի նախ. շերտ, h=100մմ	մ ³	—	0.05
6	Մետ.թիթեղ 150x150x6	կգ	3	3.18
7	Գրունտի շերտի կտրում հիմքերի իրականացման համար	մ ³	—	0.3

	Է. ԿԵՎԱՆ, ՇԻՆՎԱԿԻԹ ՎԱՐՉԱԿԱՆ ՇՐՋԱՆ, ՇԻՆԿԻ 2-Ի ԵՎ 3-Ի ՕԲՅԵԿՏՆԵՐԻ ԲԵՆԿՅՈՒ ՏԱՐԱԾԻ ԲԱԿԱՆԱԿՈՒՆ ԼՇԱՆՏԱՆՔԵՐ			ՊՏՏԱԿ № ԿԷ-ԲԵԼՇՉԲ-1 4/7 4-1		
	ՆԱԿԱԾԵՑ	Լ. ԿԵՎԱՆ	ՏՎՏԱՐԱԿԵՏՆԻՉԻՆԱԿԱՆ ՈՒՎ	ՓՈՒԼ	ԹԻԹ	ԹԻԹԵՐ
		ՊՏՏԱԿՈՒ	ԱՆ	ՏՇ-10	1 1	
			«ՌԵՎԱՆՏ» ՈՒԸ			