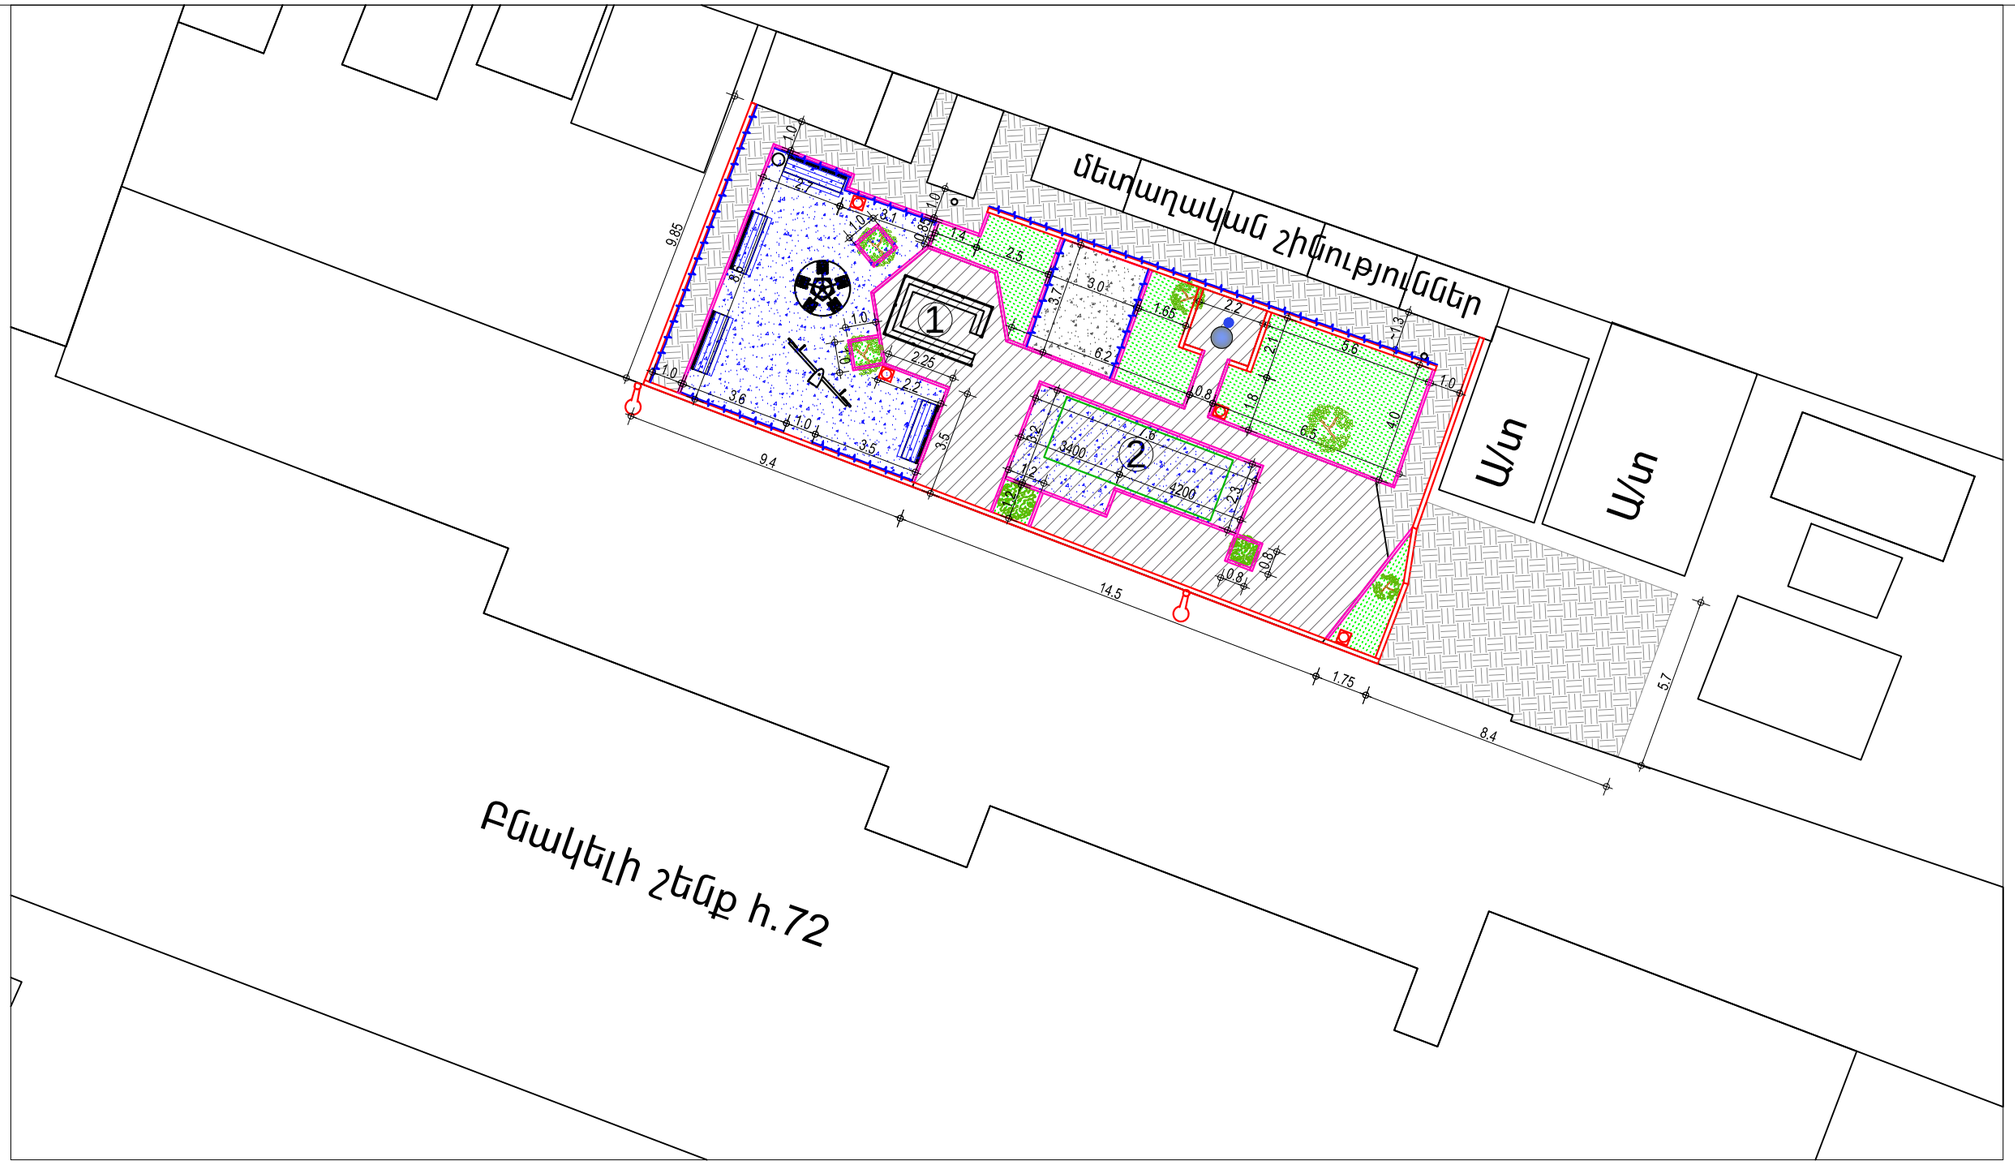

Նոր տեղադրվող 280x150 չափերի բետոնե եզրաքար

Նոր տեղադրվող200x80 չափերի բետոնե եզրաքար

Նոր տեղադրվող նստարան

Ասֆալտապատ հատված

Նոր ասֆալտապատվող հատված

Կանաչ գոտի

Կապույտ ավազ

Ավազուտ

Գոյություն ունեցող ներկման ենթակա լուսավորության հենասյուն

Գոյություն ունեցող ներկման ենթակա մետաղե սյուներ

Գոյություն ունեցող ջրահեռացման հոր

Գոյություն ունեցող ցայտաղբյուր

Նոր տեղադրվող մետաղե բազրիք

Նոր տեղադրվող աղբաման

1 Նոր տեղադրվող զրուցատաղավար

2 Գոյություն ունեցող խաղ

Megaprojects	Ք. ԵՐԵՎԱՆ, ՇԵՆԳԱՎԻԹ ՎԱՐՉԱԿԱՆ ՇՐՋԱՆ, ՇԻՐԱԿԻ 72 ՇԵՆՔԻ ԲԱԿԱՅԻՆ ՏԱՐԱԾՔԻ ԲԱՐԵԿԱՐԳՄԱՆ ԼԱՆԱՑՆԵՐԵՐ			ԳԼԽԱՎՈՐ N ԵՔ-ԲԱՇՇՕՖ-14/74-1	
			ՀԱՐՏԱԿԱՐԳԵՏԱՇԻՆԱՐԱՐՈՒԹՅՈՒՆ ՄԱՍ	ՓՈՒԼ	ԹԵՐԹ	ԹԵՐԹԵՐ
ՊԱՇՏՈՆԱԿԱՆ	Լ. ԳԻՎԹՅԱՆ		ԲԱՐԵԿԱՐԳՄԱՆ ՀԱՏԱԿԱԳԾ M1:200	Լն	ՀՇ-3	9
				«ՄԵԳԱՄԵՏ» ՍՊԸ		