


Ոռոգման ջրագիծ I-ի սկիզբը, ՆԿ0+00
Միացում գոյություն ունեցող ոռոգման ջրագծին

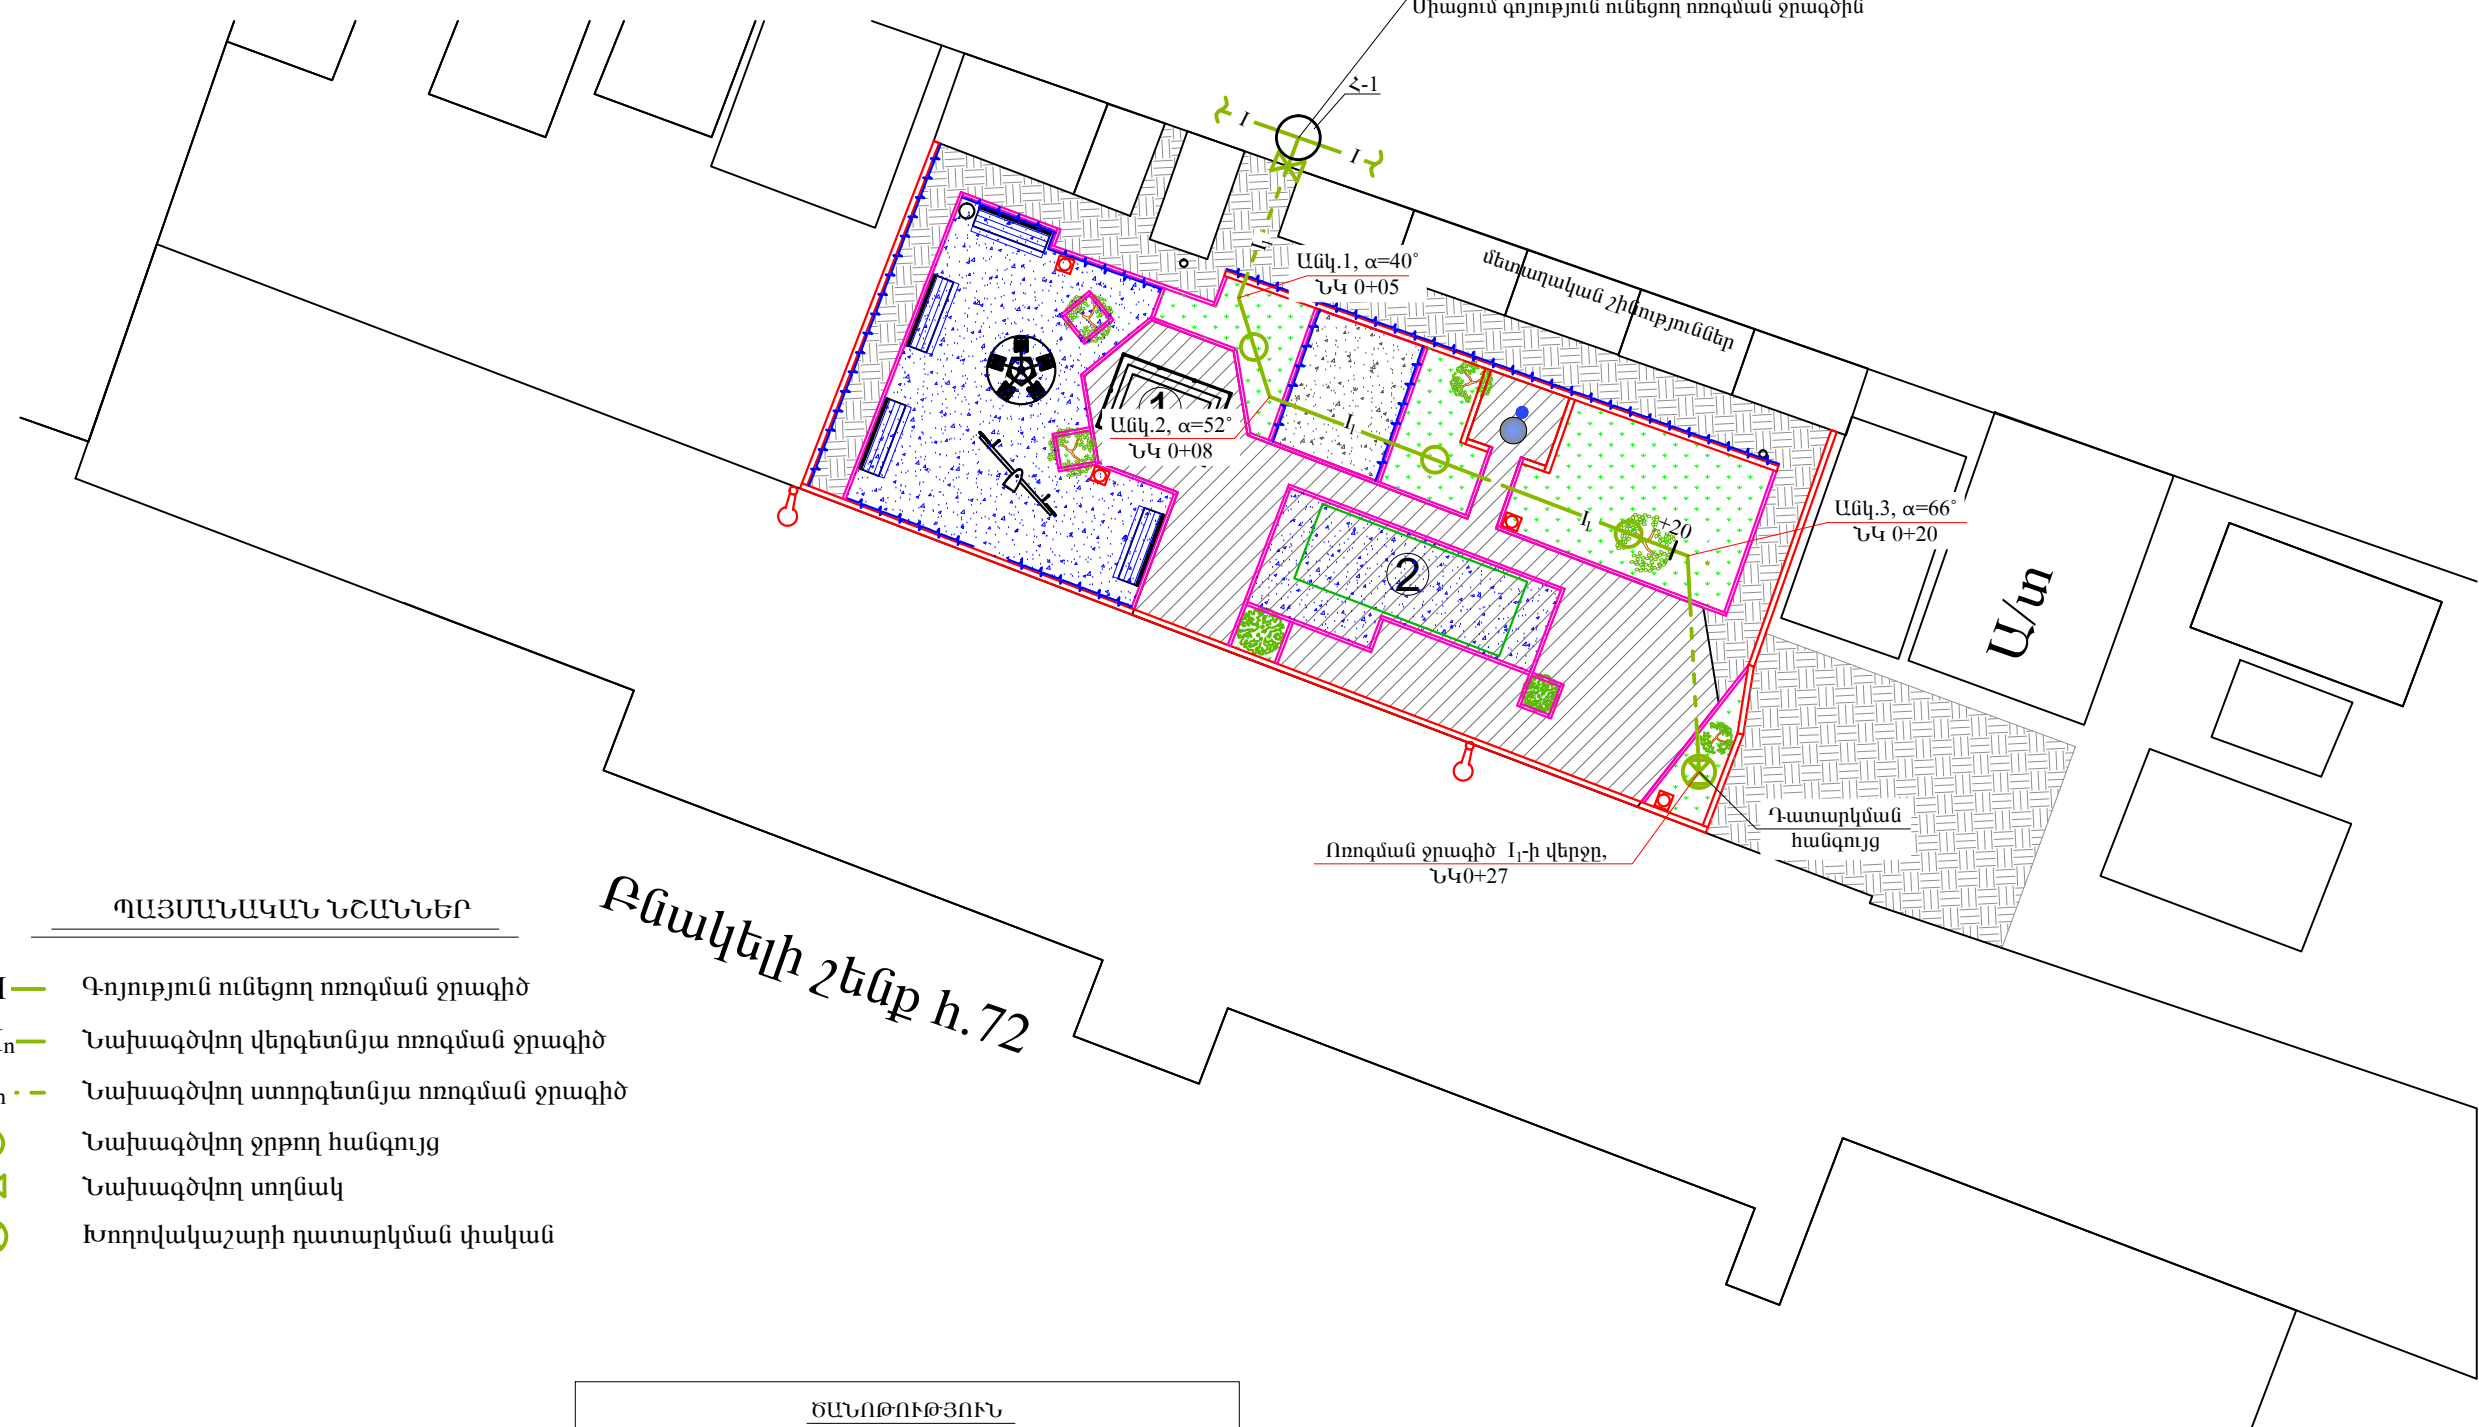

ՊԱՅՄԱՆԱԿԱՆ ՆՇԱՆՆԵՐ

- I — Գոյություն ունեցող ոռոգման ջրագիծ
- In — Նախագծվող վերգետնյա ոռոգման ջրագիծ
- In-dashed — Նախագծվող ստորգետնյա ոռոգման ջրագիծ
- — Նախագծվող ջրթող հանգույց
- ⊗ — Նախագծվող սողնակ
- ⊗ — Խողովակաչարի դատարկման փական

Բնակելի շենք հ.72

ԾԱՆՈԹՈՒԹՅՈՒՆ

1. Ոռոգման ջրագծի լայնական կտրվածքները տես թերթ 3-ում,
2. Ոռոգման ջրագծի մասնագիրը տես թերթ 3-ում,
3. Նախագծվող խողովակի միացման հանգույց (Հ-1) գոյություն ունեցող խողովակին տես թերթ 2-ում
4. Ջրթող հանգույցի սխեման, դատարկման հանգույցի սխեման, սողանիկի միացման սխեման տես թերթ 2-ում,
5. Ջրթող հանգույցների տեղադրման նշակետերը տես թերթ 2-ում
6. Ոռոգման ցանցի այն հատվածները, որոնք հնարավոր չէ դատարկել ինքնահոս եղանակով, անհրաժեշտ է դատարկել խողովակաչարում օդի մղման միջոցով

	Ք. ԵՐԵՎԱՆ, ՇԵՆԳԱՎԻԹ ՎԱՐՉԱԿԱՆ ՇՐՋԱՆ, ՇԻՐԱԿԻ 72 ՇԵՆՔԻ ԲԱԿԱՅԻՆ ՏԱՐԱԾՔԻ ԲԱՐԵԿԱՐԳՄԱՆ ԱՇԽԱՏԱՆՔՆԵՐ			Պատվեր N ԵԲ-ԲԸԱՇՁԲ-14/74-1		
	ՆԱԽԱԳԾԵՅ	Գ. ԵՂՈՅԱՆ	ՈՌՈԳՈՒՄ	ՓՈՒԼ	ԹԵՐԹ	ԹԵՐԹԵՐ
			ՏԱՐԱԾՔԻ ԳԼԽԱՎՈՐ ՀԱՏԱԿԱԳԻԾ	ԱՆ	1	3
				«ՄԵԳԱՍԵՏՐ» ՍՊԸ		