Լուսավորության միաեղջյուր բարձակով հենասյան ընդհանուր տեսքը

(հիմքի պաշտպանիչ բետոնը ցույց տված չէ)

Մ 1:20

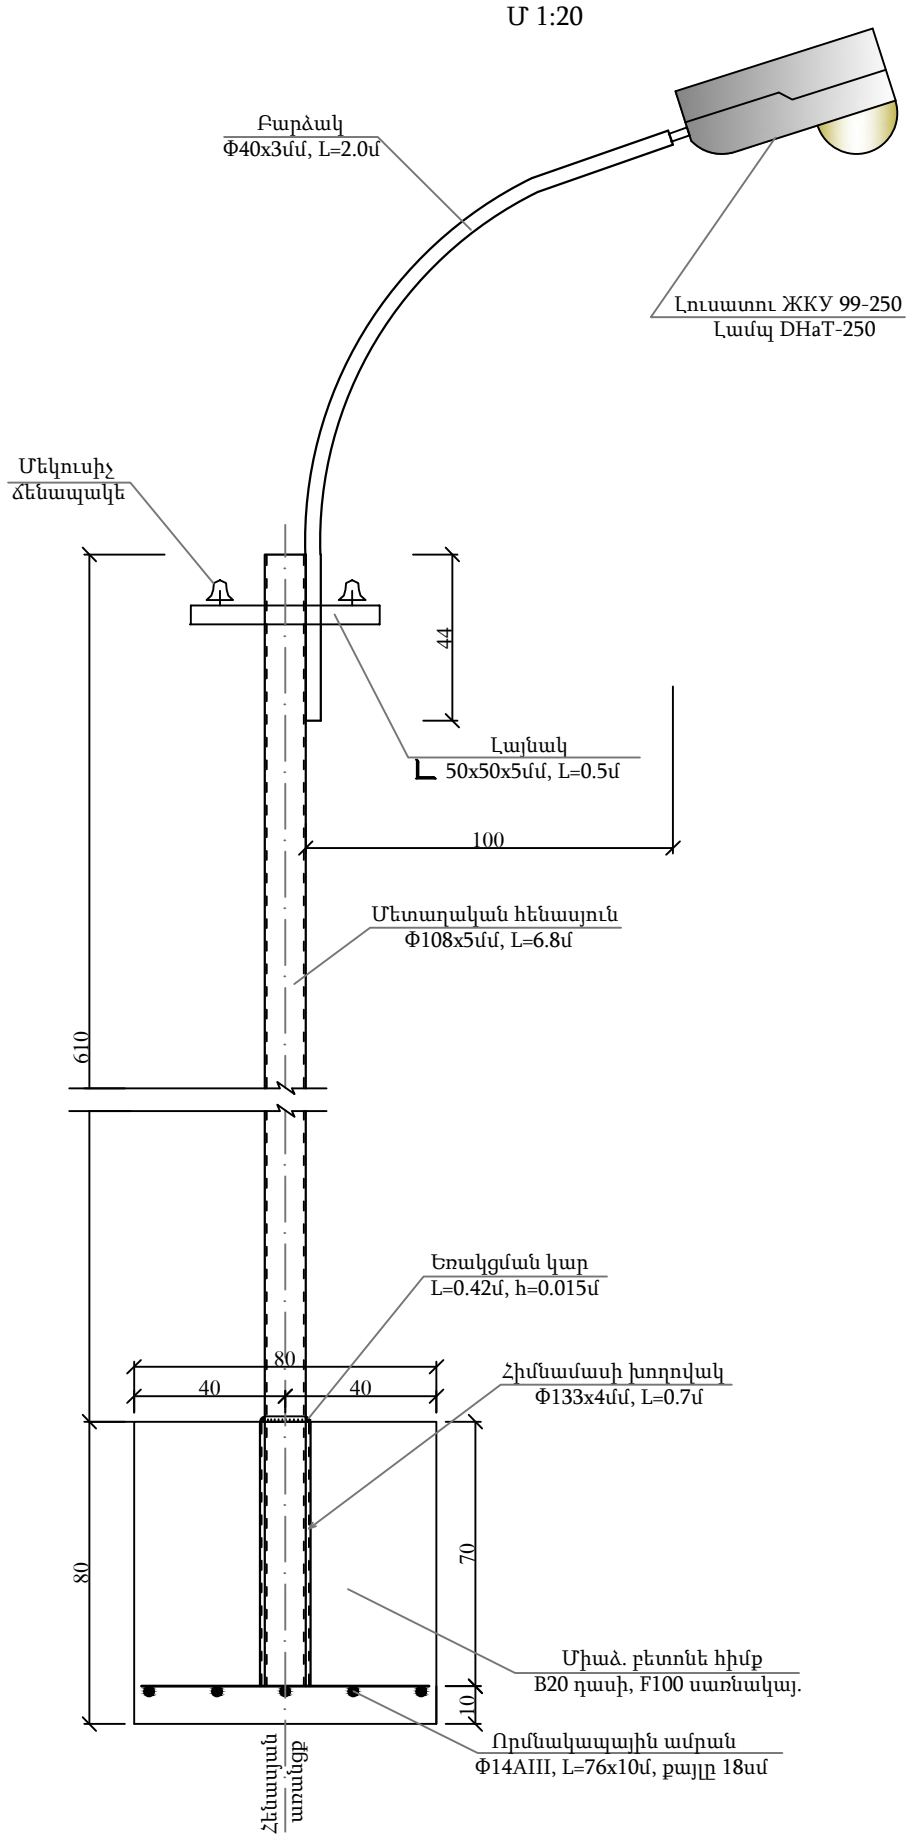

Հատակագիծ

(հիմքը ցույց տված չէ)

Մ 1:20

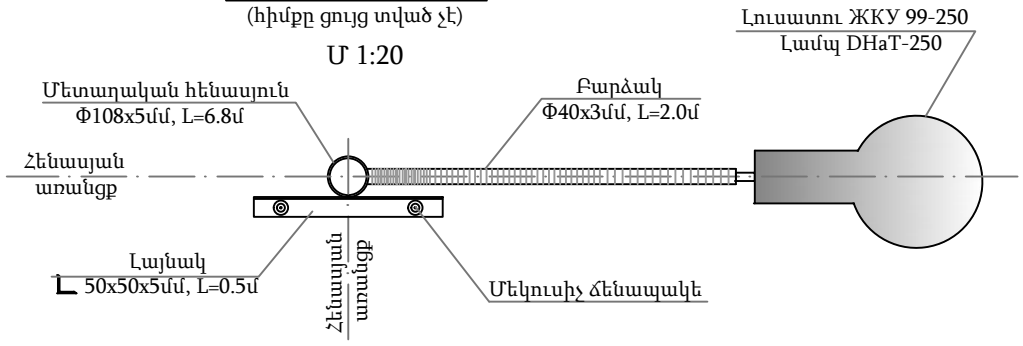

Ուրմնակապային ամրան

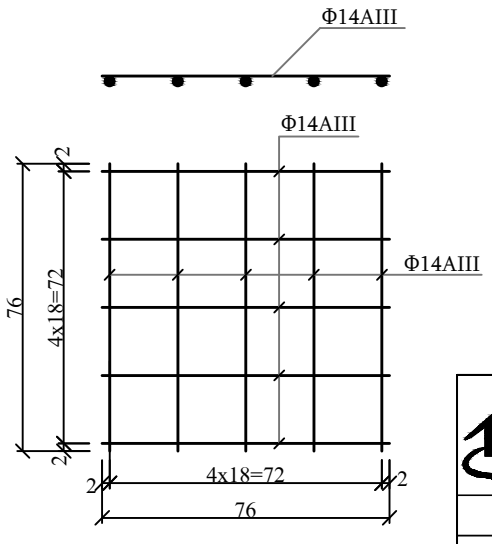

Հիմքի և փոսորակի կտրվածքը

Մ 1:20

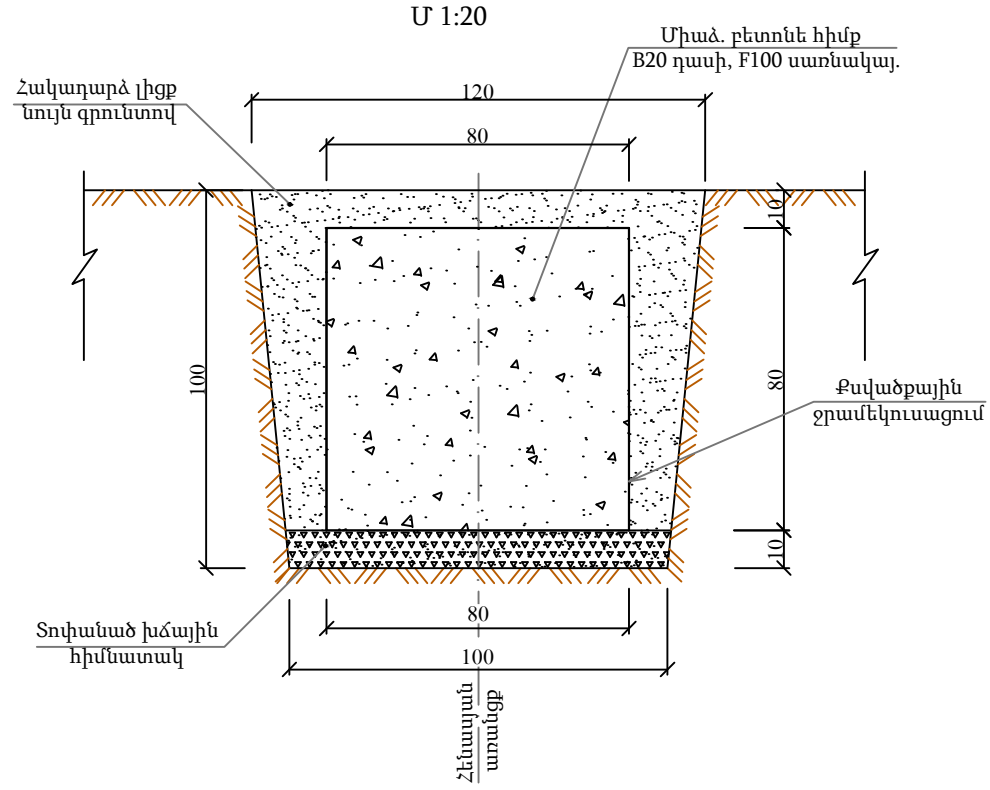

Մեկ միաեղջյուր բարձակով հենասյան տեղադրման հիմնական աշխատանքների ծավալները

Հ/հ	Աշխատանքի անվանումը	Չափի միավ.	Քանակ
1.	Փոսորակի փորում ձեռքով:	$մ^3$	1.21
2.	Խճային հիմնատակի տեղադրում և տոփանում h=10սմ:	$մ^3$	0.1
3.	Միաձ. բետոնե հիմքի տեղադրում, B20 դասի:	$մ^3$	0.512
4.	Բետոնե հիմքի ջրամեկուսացում տաք հեղուկ բիտումով:	$մ^2$	3.2
4.	Ուրմնակապային ամրանի տեղադրում Փ14AIII, l=7.6մ, m=9.18կգ:	հատ	1
5.	Հիմնամասի խողովակի մոնտաժում՝ Փ133x4մմ, L=0.7մ:	հատ	1
6.	Հենասյան մոնտաժում Փ108x5մմ, L=6.8մ:	հատ	1
7.	Բարձակ Փ40x3մմ, L=2.0մ:	հատ	1
8.	Լուսատու ԺԿՄ 99-250:	հատ	1
9.	Լամպ DHaT-250:	հատ	1
10.	Լայնակ՝ ∟50x50x5մմ, L=0.5մ, m=1.885կգ:	հատ	1
11.	Մեկուսիչ ճենապակե:	հատ	2
12.	Լուսատուների զրոյակցում:	հատ	1
13.	Հողանցման էլեկտրոդ ∟50x50x5մմ, L=2մ, m=7.54կգ:	հատ	1
14.	Հողանցման շերտապողպատ 40x3մմ, L=8մ, m=7.54կգ:	հատ	1
15.	Բաժանիչ տոփ:	հատ	1
16.	Ավտոմատ անջատիչ:	հատ	1
17.	Լուսատուների լիցքավորում հաղորդալարերով	հատ	1
18.	Հենասյան ներկում:	$մ^2$	2.68
19.	Գրունտի հակադարձ լիցք ձեռքով:	$մ^3$	0.6
20.	Ավելորդ գրունտի կույտավորում, բարձում ինքնաթափ և տեղափոխում լցակույտ:	$մ^3$	0.61

Ծանոթություն

1. Գծագրում տրված է արտաքին լուսավորության միաեղջյուր հենասյան տիպային գծագիրը:
2. Հենասյան հիմքը իրականացվում է B20դասի և F100 սառնակայունությամբ ծանր բետոնից:
3. Հիմքի գրունտի հետ շփվող մակերեսները ջրամեկուսավում է տաք հեղուկ բիտումով:
4. Ուրմնակապային ամրանները նախատեսված են պարբերական պրոֆիլի Փ14AIII դասի՝ միմյանց միացվում են եռակցման միջոցով, այնուհետև հիմնամասի պողպատե խողովակին Փ133x4մմ, L=0.7մ:
5. Լուսավորության հենասյան կրող խողովակը իրենից ներկայացնում է Փ108x5մմ, L=6.8մ:
6. Հիմքի բետոնի ամրանալուց հետո հենասյունը ինքնագնաց սլաքավոր ամբարձիչով մոնտաժվում է հիմնամասի խողովակի մեջ և եռակցվում դրան:
7. Չափերը տված են «սմ»-ով:

	Ք. ԵՐԵՎԱՆ, ՇԵՆԳԱՎԻԹ ՎԱՐՉԱԿԱՆ ՇՐՋԱՆ, ԵՂ. ԹԱԴԵՎՈՍՅԱՆ 2 ՇԵՆՔԻ ԲԱԿԱՅԻՆ ՏԱՐԱԾՔԻ ԲԱՐԵԿԱՐԳՄԱՆ ԱՇԽԱՏԱՆՔՆԵՐ			Պատվեր N ԵՔ-ԲԸԱԾՁԲ 14/74-1	
			ԷԼԵԿՏՐԱԿԱՆ ՄԱՍ	ՓՈՒԼ	ԹԵՐԹ	ԹԵՐԹԵՐ
ՆԱԽԱԳԾԵՑ	Ն. ԱՅՎԱԶՅԱՆ			ԱՆ	ԷԼ-2	2
			ԼՈՒՍԱՎՈՐՈՒԹՅԱՆ ՄԻԱԵՂՋՅՈՒՐ ԲԱՐՁԱԿՈՎ ՀԵՆԱՍՅՈՒՆ	«ՄԵԳԱՄԵՏՐ» ՍՊԸ		