


ՏԱՐԱԾՔԻ ԻՐԱՎԻՃԱԿԱՅԻՆ ՀԱՏԱԿԱԳԻԾ

Մ 1:500

ՃՇ; Կ; Ո; ԷԼ ՏԵՍԱԿԱՆԻՇԻ ՀԻՄՆԱԿԱՆ ԼՐԱԿԱԶՄԻ ԱՇԽԱՏԱՆՔԱՅԻՆ ԳՃԱԳՐԵՐԻ ՑԱՆԿ

ԹԵՐԹ	ԱՆՎԱՆՈՒՄ	ԾԱՆՈԹ.
1	Տարածքի իրավիճակային հատակագիծ	ՃՇ-1
2	Ապամոնտաժման աշխատանքների հատակագիծ	ՃՇ-2
3	Բարեկարգման աշխատանքների հատակագիծ	ՃՇ-3
4	Նստարան, աղբաման, մասնագրեր	ՃՇ-4
5	Զրուցատաղավար սեղանով	ՃՇ-5
6	Մետաղական բազրիք, մասնագիր	ՃՇ-6
7	Մանկական խաղասարք «գծային ճոճանակ»	ՃՇ-7
8	Մանկական խաղասարքեր «աղարան, ճոճանակ», մասնագրեր	ՃՇ-8
9	Մանկական խաղասարք «5 տեղանոց կարուսեյ»	ՃՇ-9
10	Տարածքի գլխավոր հատակագիծ	Ո-1
11	Մխեմաներ, մասնագրեր	Ո-2
12	Մասնագիր, խրամուղու լայնական կտրվածքներ	Ո-3
13	Լուսավորության հենասյուների տեղակայման հատակագիծ	ԷԼ-1
14	Լուսավորության միատեղյուր բարձակով հենասյուն	ԷԼ-2

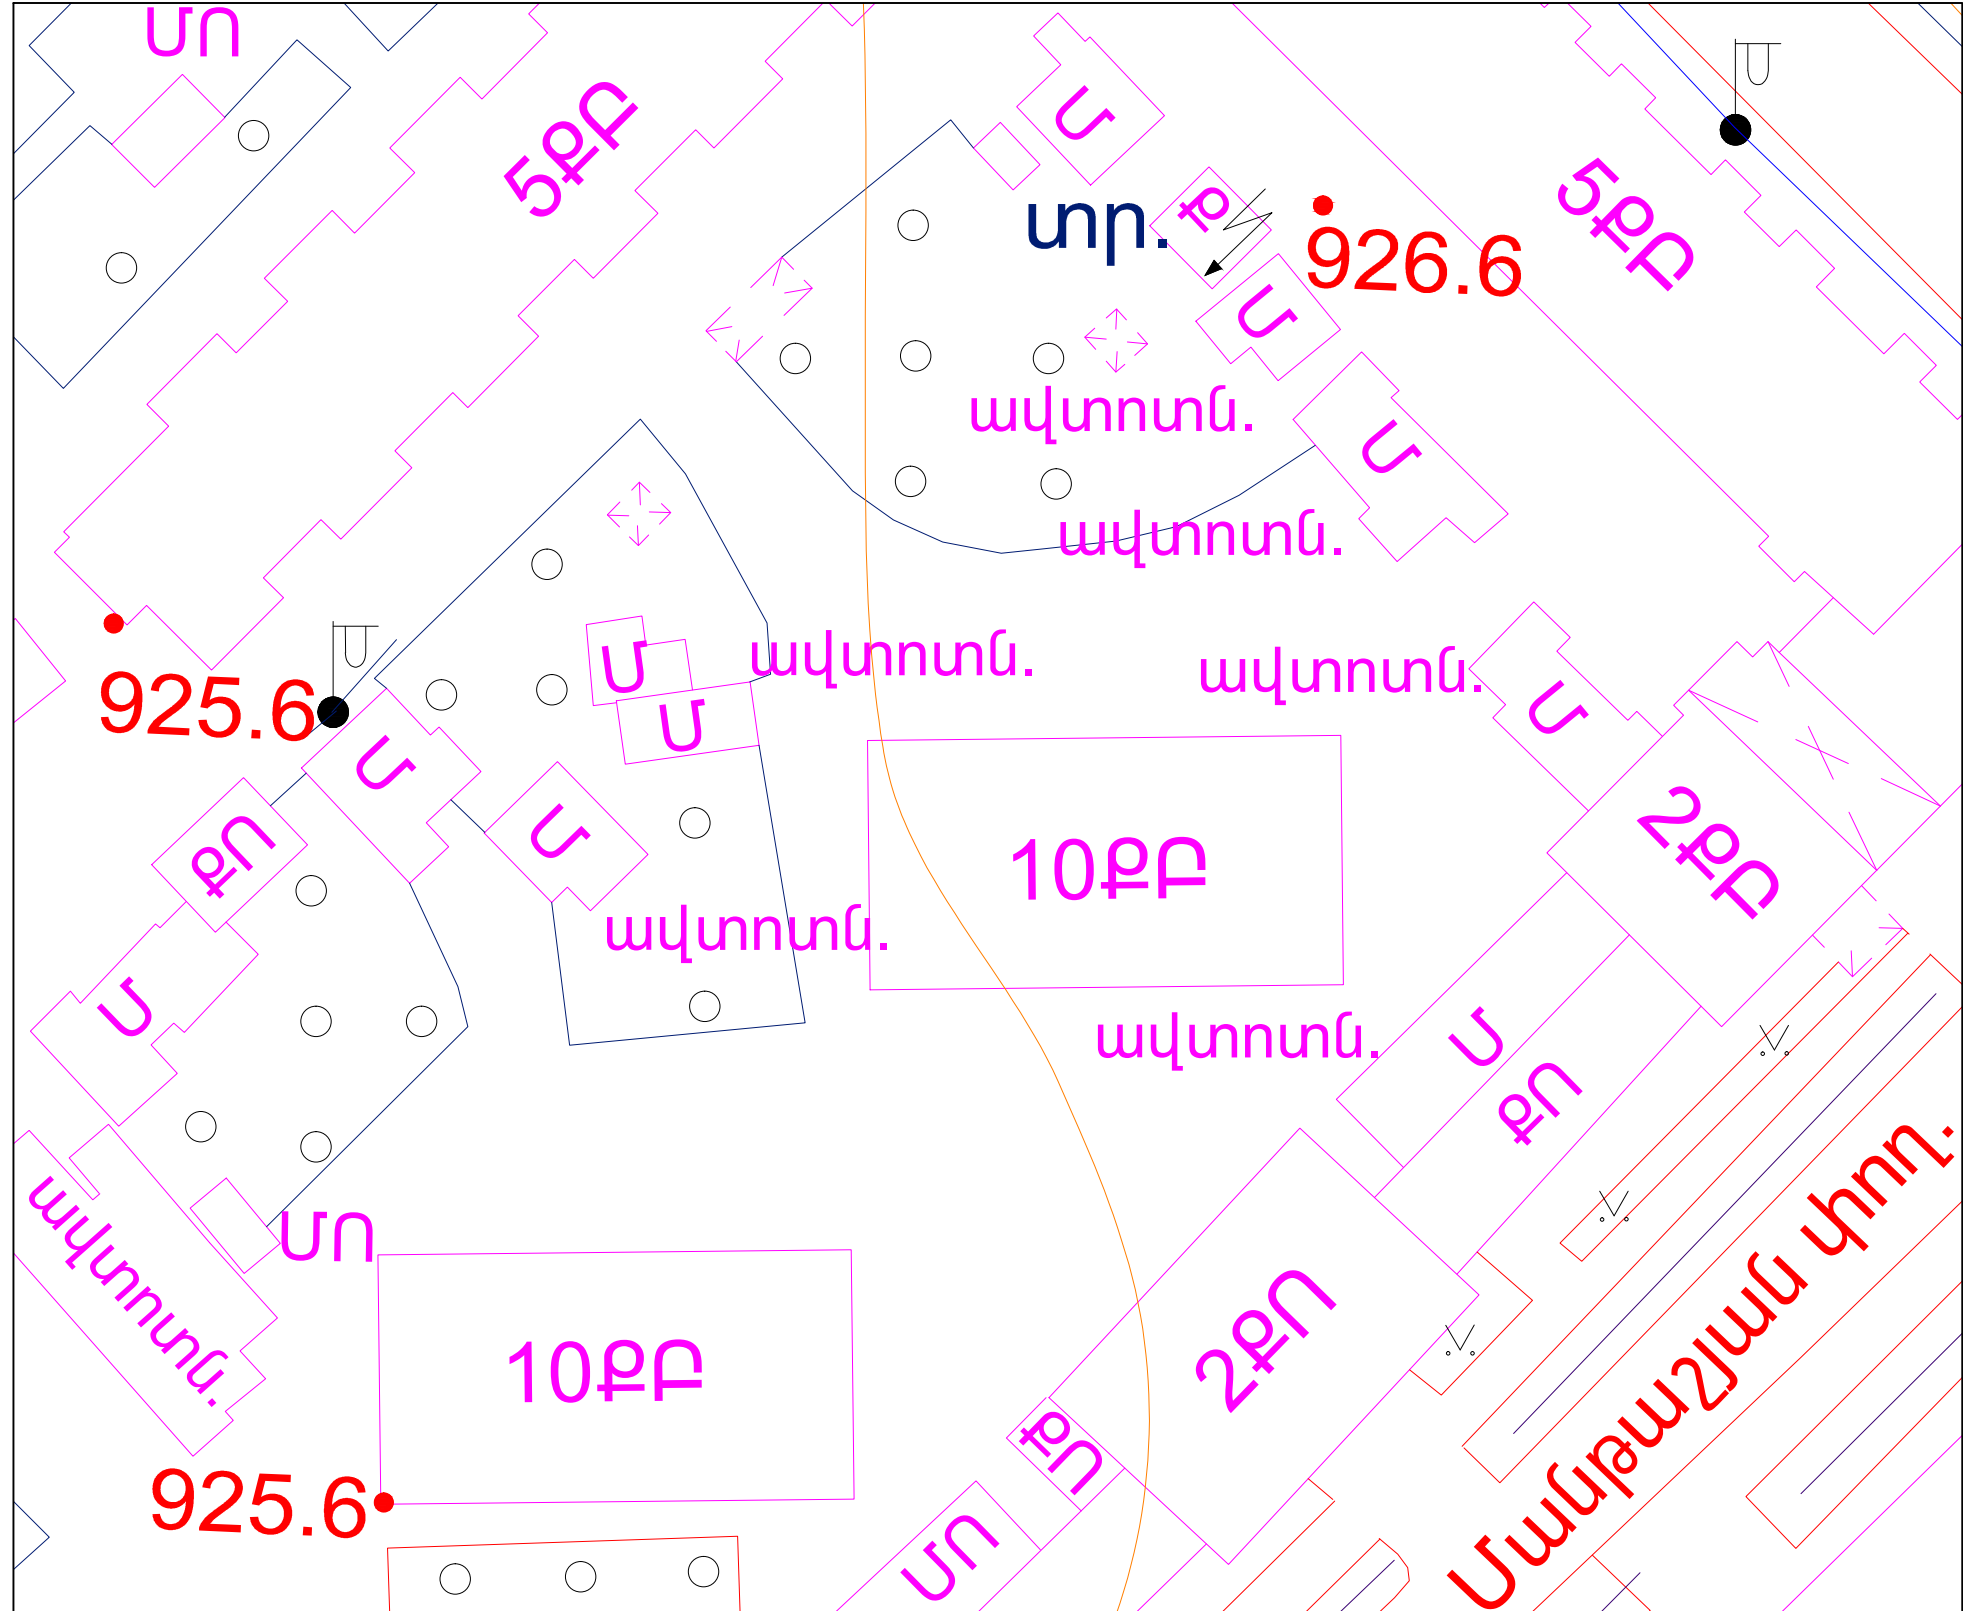

	Բ. ԵՐԵՎԱՆ, ՇԵՆԳԱՎԻԹ ՎԱՐՉԱԿԱՆ ՇՐՋԱՆ, ԵՂ. ԹԱԳԵՎՈՍՅԱՆ 2 ՇԵՆՔԻ ԲԱԿԱՅԻՆ ՏԱՐԱԾՔԻ ԲԱՐԵԿԱՐԳՄԱՆ ԱՇԽԱՏԱՆՔՆԵՐ		Պատվեր N ԵՔ-ԲԸԱՇՁԲ 14/74-1		
	Նախագծեց	Ա. Դավթյան	ՃԱՐՏԱՐԱՊԵՏԱՇԻՆԱՐԱՐԱԿԱՆ ՄԱՍ	ՓՈՒԼ	ԹԵՐԹ
		ՏԱՐԱԾՔԻ ԻՐԱՎԻՃԱԿԱՅԻՆ ՀԱՏԱԿԱԳԻԾ, Մ 1:500	ԱՆ	ՃՇ-1	9
			«ՄԵԳԱՄԵՏՐ» ՍՊԸ		