


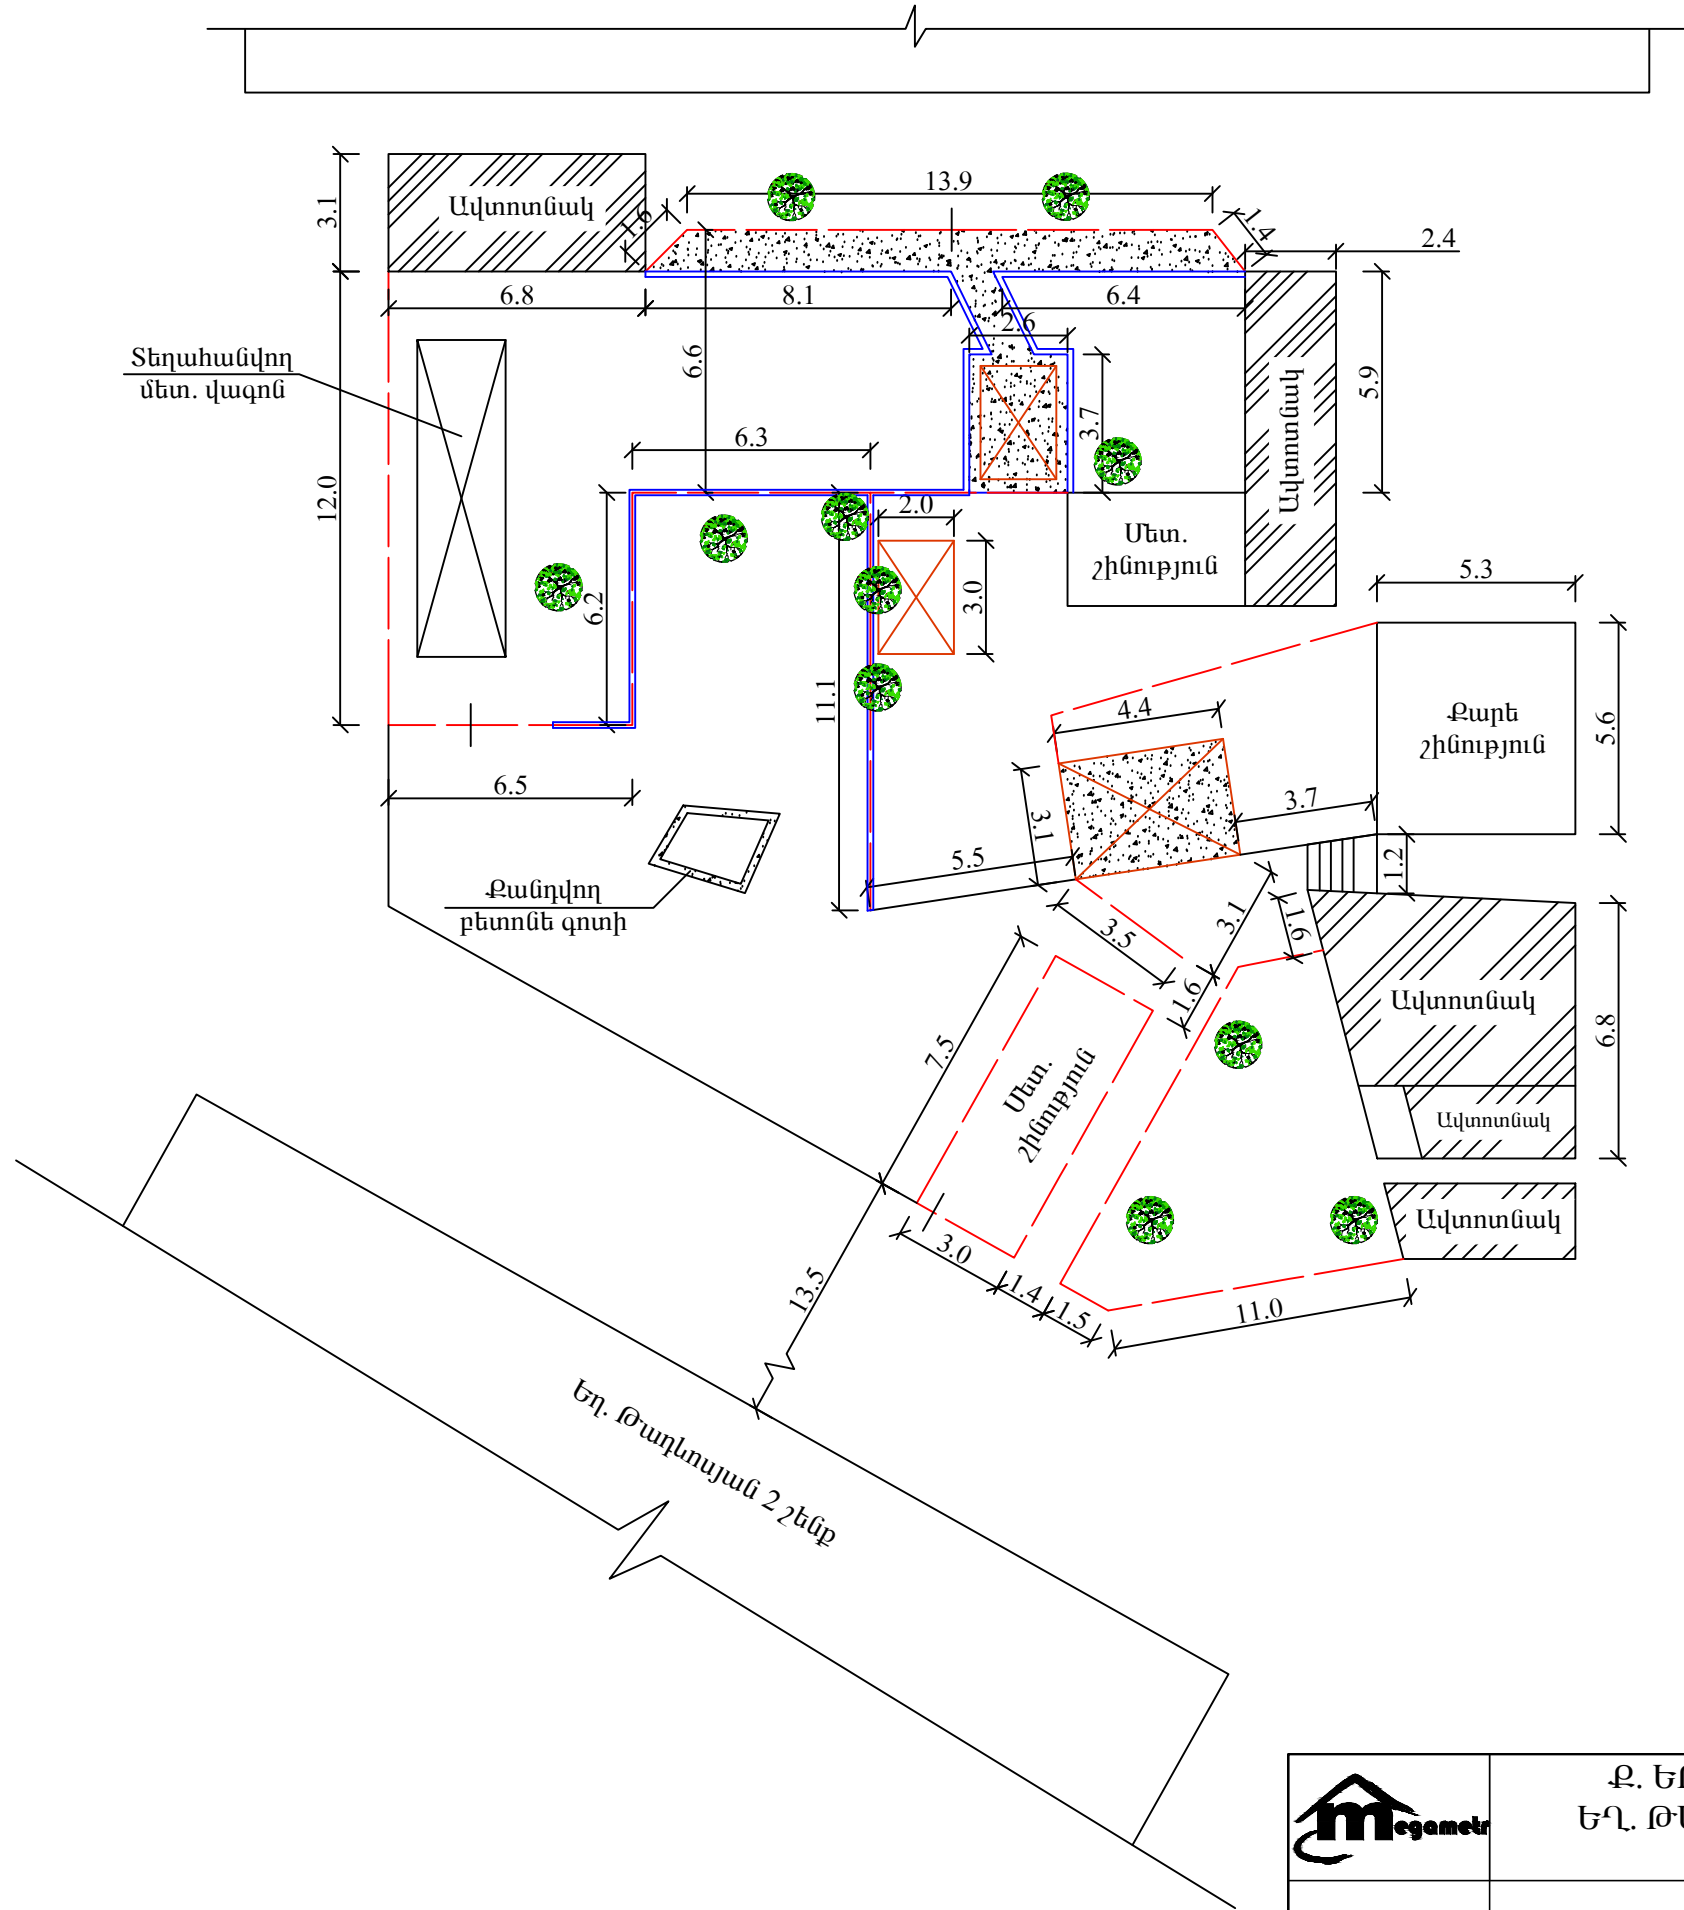



ԱՊԱՄՈՆՏԱԺՄԱՆ ԱՇԽԱՏԱՆՔՆԵՐԻ ՀԱՏԱԿԱԳԻԾ
Մ 1:200




ՊԱՅՄԱՆԱԿԱՆ ՆՇԱՆՆԵՐ

-  Ապամոնտաժվող բետոնե եզրաքարեր
-  Ապամոնտաժվող մետաղական բազրիքներ, ցանկապատեր, ցանցեր
-  Քանդվող բետոնե հարթակ
-  Ապամոնտաժվող մետաղական զրուցատաղավար

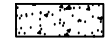ԾԱՆՈԹՈՒԹՅՈՒՆ

1. Պահպանել բարեկարգվող տարածքում գոյություն ունեցող բոլոր ծառերը:
2. Բոլոր չափերը տրված են մ-ով:

	Ք. ԵՐԵՎԱՆ, ՇԵՆԳԱՎԻԹ ՎԱՐՉԱԿԱՆ ՇՐՋԱՆ, ԵՂ. ԹԱԳԵՎՈՍՅԱՆ 2 ՇԵՆՔԻ ԲԱԿԱՅԻՆ ՏԱՐԱԾՔԻ ԲԱՐԵԿԱՐԳՄԱՆ ԱՇԽԱՏԱՆՔՆԵՐ			Պատվեր N ԵՔ-ԲԸԱՇՁԲ 14/74-1		
	Նախագծեց	Ա. Դավթյան		ՃԱՐՏԱՐԱՊԵՏԱՇԽԱՐԱՐԱԿԱՆ ՄԱՍ	ՓՈՒԼ	ԹԵՐԹ
			ԱՊԱՄՈՆՏԱԺՄԱՆ ԱՇԽԱՏԱՆՔՆԵՐԻ ՀԱՏԱԿԱԳԻԾ, Մ 1:200	ԱՆ	ՃՇ-2	9
				«ՄԵԳԱՄԵՏՐ» ՍՊԸ		