


**ԲԱՐԵԿԱՐԳՄԱՆ ԱՇԽԱՏԱՆՔՆԵՐԻ ՀԱՏԱԿԱԳԻԾ**  
Մ 1:200

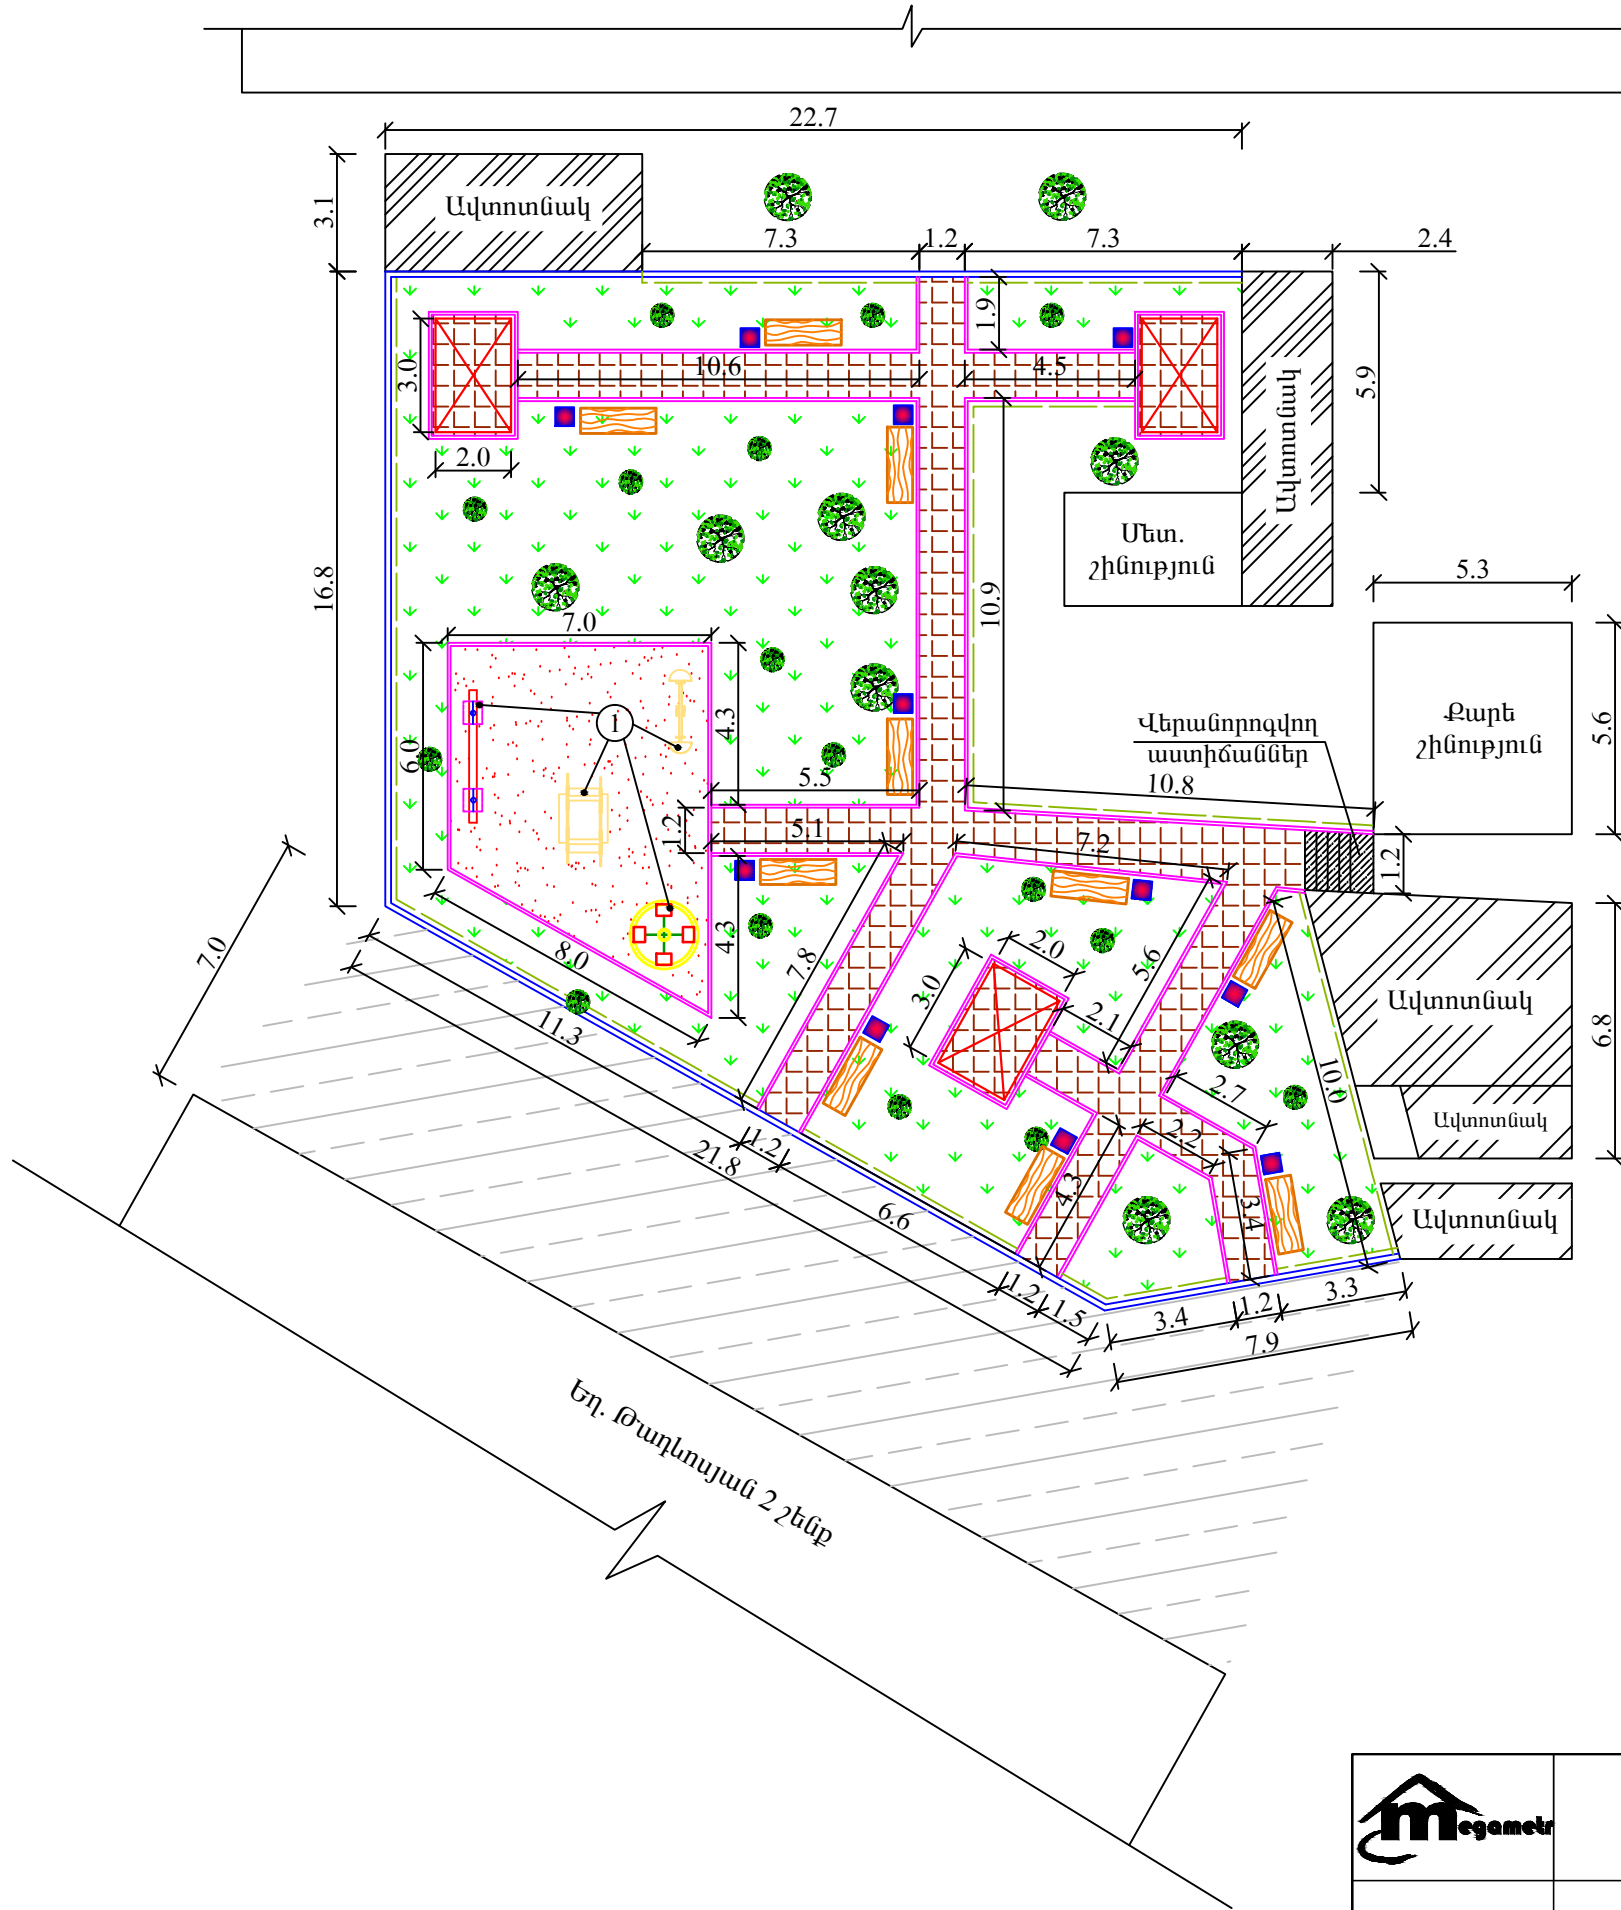

**ՊԱՅՄԱՆԱԿԱՆ ՆՇԱՆՆԵՐ**

- Նոր բետոնե եզրաքարեր, 300x150 մմ չափսերով
- Նոր բետոնե եզրաքարեր, 200x80 մմ չափսերով
- Նոր մետաղական բազրիք
- Բետոնե ձևավոր սալիկներ /տոմետ/
- Նոր ա/բ-ե ծածկույթ
- Նոր մետաղական գրուցատաղավար
- Կարմիր ավազի շերտ
- Ճիմապատում
- Նոր փայտե նստարաններ
- Նոր մետաղական աղբամաններ
- Նոր խաղասարքեր

**ԾԱՆՈԹՈՒԹՅՈՒՆ**

1. Նախքան շինարարական աշխատանքների սկիզբը բարեկարգվող տարածքում գտնվող բոլոր ապօրինի շինությունները և բանջարանոցների տարածքները, թաղապետարանի վերահսկողությամբ, պետք է ազատվեն:
2. Բոլոր չափերը տրված են մ-ով:

	Ք. ԵՐԵՎԱՆ, ՇԵՆԳԱՎԻԹ ՎԱՐՉԱԿԱՆ ՇՐՋԱՆ, ԵՂ. ԹԱԴԵՎՈՍՅԱՆ 2 ՇԵՆՔԻ ԲԱԿԱՅԻՆ ՏԱՐԱԾՔԻ ԲԱՐԵԿԱՐԳՄԱՆ ԱՇԽԱՏԱՆՔՆԵՐ		Պատվեր N ԵՔ-ԲԸԱՇՁԲ 14/74-1			
			Նախագծեց	Ա. Դավթյան	ՃԱՐՏԱՐԱՊԵՏԱՇԽԱՐԱՐԱԿԱՆ ՄԱՍ	ՓՈՒԼ
			ԲԱՐԵԿԱՐԳՄԱՆ ԱՇԽԱՏԱՆՔՆԵՐԻ ՀԱՏԱԿԱԳԻԾ, Մ 1:200	ԱՆ	ՃՇ-3	9
				«ՄԵԳԱՄԵՏՐ» ՍՊԸ		