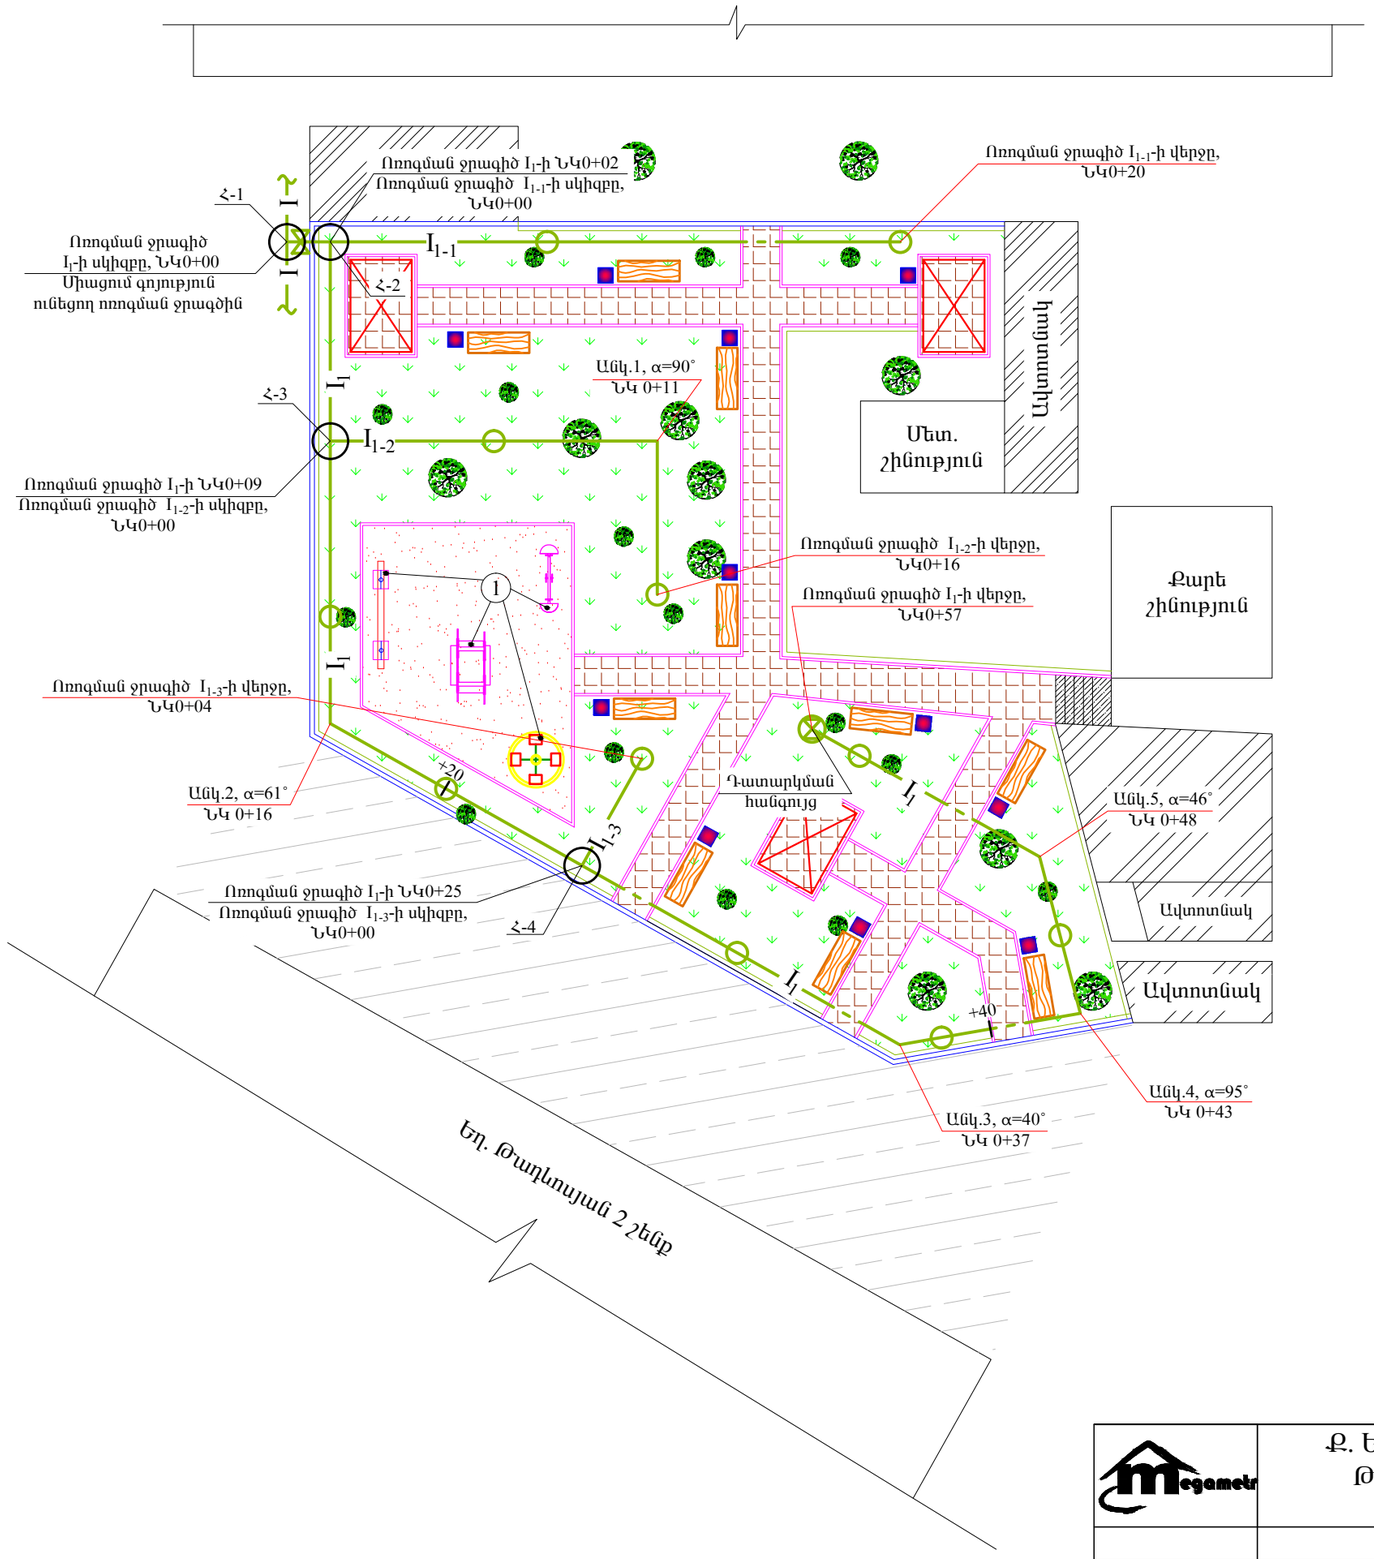

ՊԱՅՄԱՆԱԿԱՆ ՆՇԱՆՆԵՐ

- I — Գոյություն ունեցող ոռոգման ջրագիծ
- In — Նախագծվող վերգետնյա ոռոգման ջրագիծ
- In — Նախագծվող ստորգետնյա ոռոգման ջրագիծ
- Նախագծվող ջրթող հանգույց
- Նախագծվող սողնակ
- Խողովակաշարի դատարկման փական

ԾԱՆՈԹՈՒԹՅՈՒՆ

1. Ոռոգման ջրագծի լայնական կտրվածքները տես թերթ 3-ում,
2. Ոռոգման ջրագծի մասնագիրը տես թերթ 3-ում,
3. Նախագծվող խողովակի միացման հանգույց (Հ-1...Հ-4) գոյություն ունեցող խողովակին տես թերթ 2-ում
4. Ջրթող հանգույցի սխեման, դատարկման հանգույցի սխեման, սողանիկի միացման սխեման տես թերթ 2-ում,
5. Ջրթող հանգույցների տեղադրման նշակետերը տես թերթ 2-ում
6. Ոռոգման ցանցի այն հատվածները, որոնք հնարավոր չէ դատարկել ինքնահոս եղանակով, անհրաժեշտ է դատարկել խողովակաշարում օդի մղման միջոցով

Megametr	Ք. ԵՐԵՎԱՆ, ՇԵՆԳԱՎԻԹ ՎԱՐՉԱԿԱՆ ՇՐՋԱՆ, ԵՂ. ԹԱԴԵՎՈՍՅԱՆ 2 ՇԵՆՔԻ ԲԱԿԱՅԻՆ ՏԱՐԱԾՔԻ ԲԱՐԵԿԱՐԳՄԱՆ ԱՇԽԱՏԱՆՔՆԵՐ			Պատվեր N ԵՔ-ԲԸԱՇՁԲ 14/74-1		
			ՈՌՈԳՈՒՄ	ՓՈՒԼ	ԹԵՐԹ	ԹԵՐԹԵՐ
ՆԱԽԱԳԾԵՑ	Գ. ԱՎԵՏԻՍՅԱՆ		ՏԱՐԱԾՔՈ ԳԼԽԱՎՈՐ ՀԱՏԱԿԱԳԻԾ, Մ 1:200	ԱՆ	1	3
				«ՄԵԳԱՄԵՏՐ» ՍՊԸ		