



ՀԱՏՎԱԾ ՃԱԿԱՏԻՑ Մ1:50

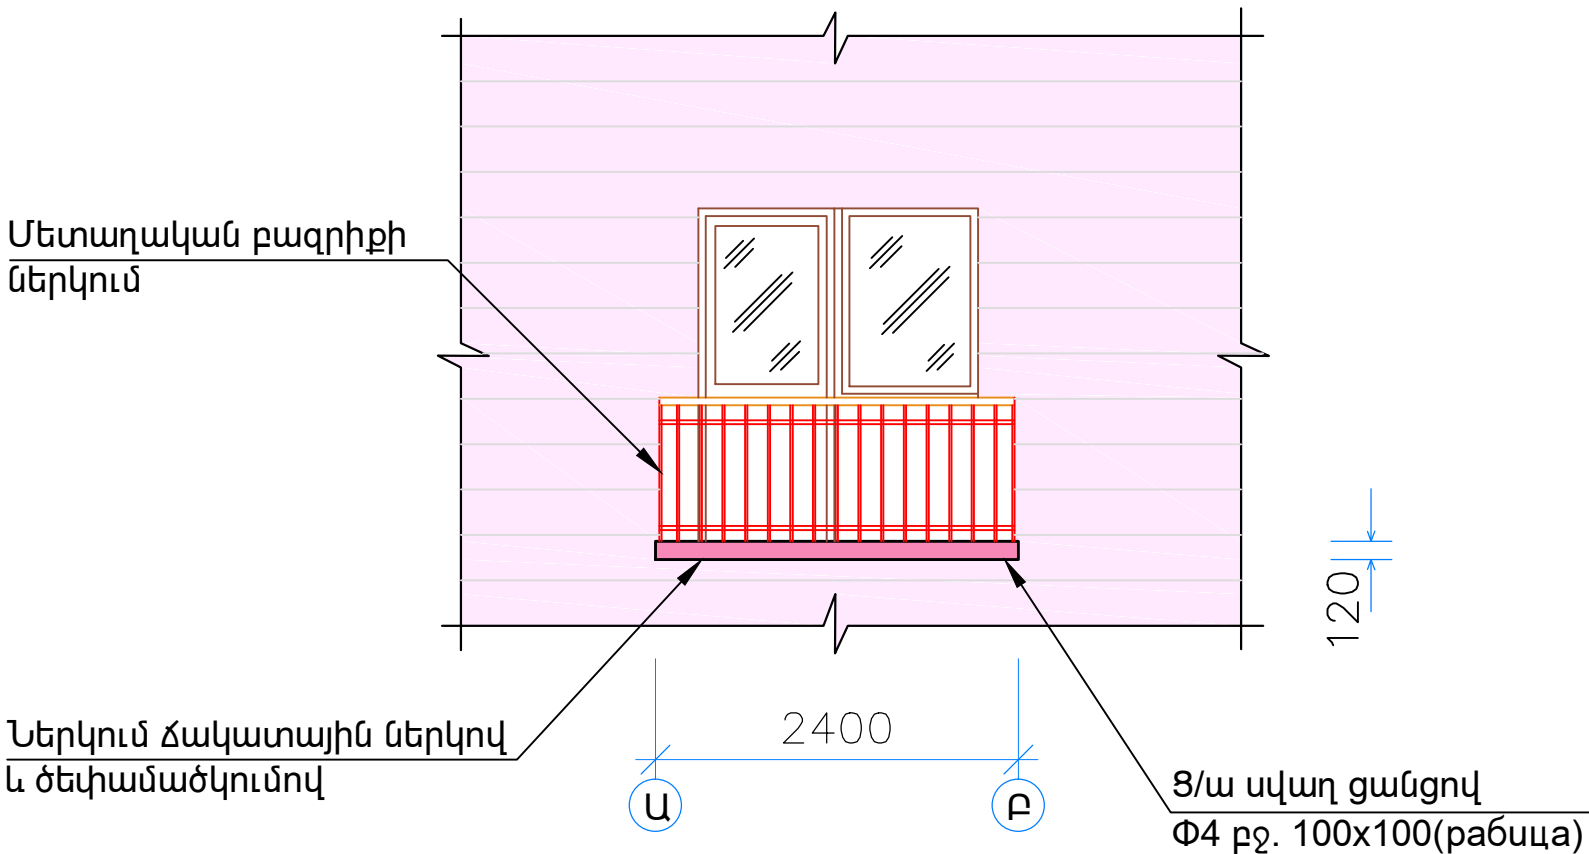


ԿՏՐՎԱԾՔ 1-1 Մ1:50

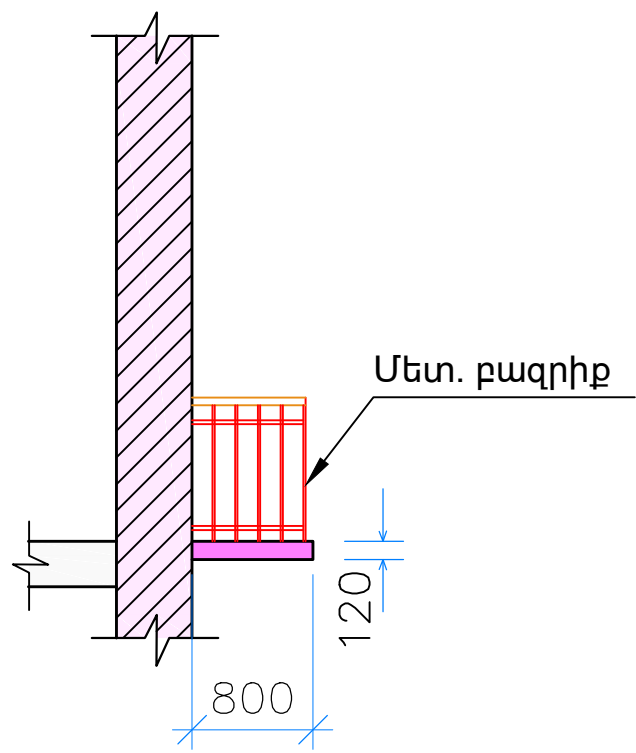

ԳՈՅ. ՈՒՆԵՑՈՂ ՎԻՃԱԿ



ՀԱՏԱԿԱԳԻԾ Մ1:50

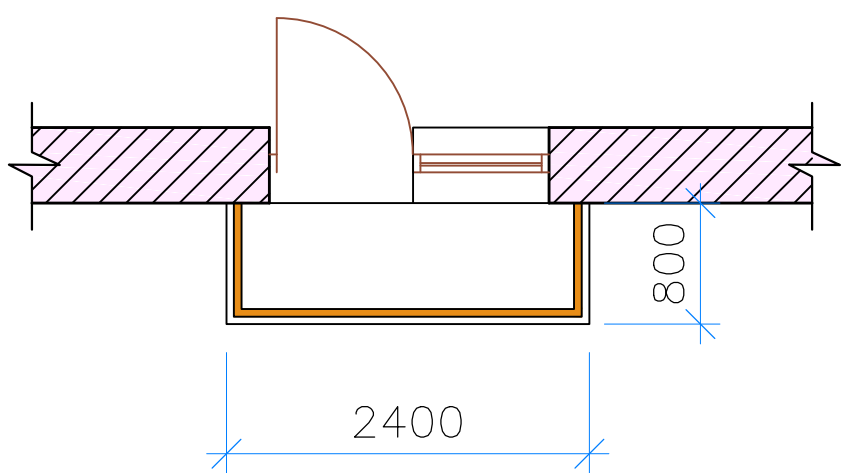

| ԻՐԱԿԱՆԱՑՎՈՂ ԱՇԽԱՏԱՆՔՆԵՐ |   |               |               |
|-------------------------|---|---------------|---------------|
| N                       | ԱՆՎԱՆՈՒՄ  | ՉԱՓՄԱՆ ՄԻԱՎՈՐ | ՉԱՓՄԱՆ ՄԻԱՎՈՐ |
| 1                       |   | մ/ք           | 2.4           |
| 2                       | Պատշգամբի ց/ա սվաղ ցանցով (+6.00 )                                  | մ/ք           | 2.5           |
| 3                       | Ցանց Փ4 100x100 2.5   | կգ            | 5             |
| 4                       | Պատշգամբի ներկում ձակատային ներկով և ծեփամածկումով (+6.00 մ նիշում) | մ/ք           | 2.5           |
| 5                       | Մետաղյա բազրիքի ներկում 2 շերտ                                      | մ/ք           | 4.5           |

|          |             |  |   |                         |       |        |
|----------|-------------|--|---|-------------------------|-------|--------|
|          |             |  | Պատվիրատու՝ Երևանի քաղաքապետարան<br>Պայմանագիր՝ ԵՔ-ՊԸԱՇՁԲ-14/105                |                         |       |        |
|          |             |  | Ք. Երևանի Աջափնյակ վարչական շրջանի շենքերի պատշգամբների<br>վերանորոգման նախագիծ |                         |       |        |
| Տնօրեն   | Հ. Լևոնյան  |  | Էստոնական 25 բն. 8  | Էտապ                    | Թերթ  | Թերթեր |
| Նախագծեց | Ս. Սարգսյան |  |   | ԱՆ                      | ՃՇ-14 | 35     |
|          |             |  |   | «ՀԱՄԱՇԻՆՆԱԽԱԳԻԾ»<br>ՍՊԸ |       |        |
|          |             |  |   |                         |       |        |
|          |             |  |   |                         |       |        |