




ՀԱՏՎԱԾ ՃԱԿԱՏԻՑ Մ1:50

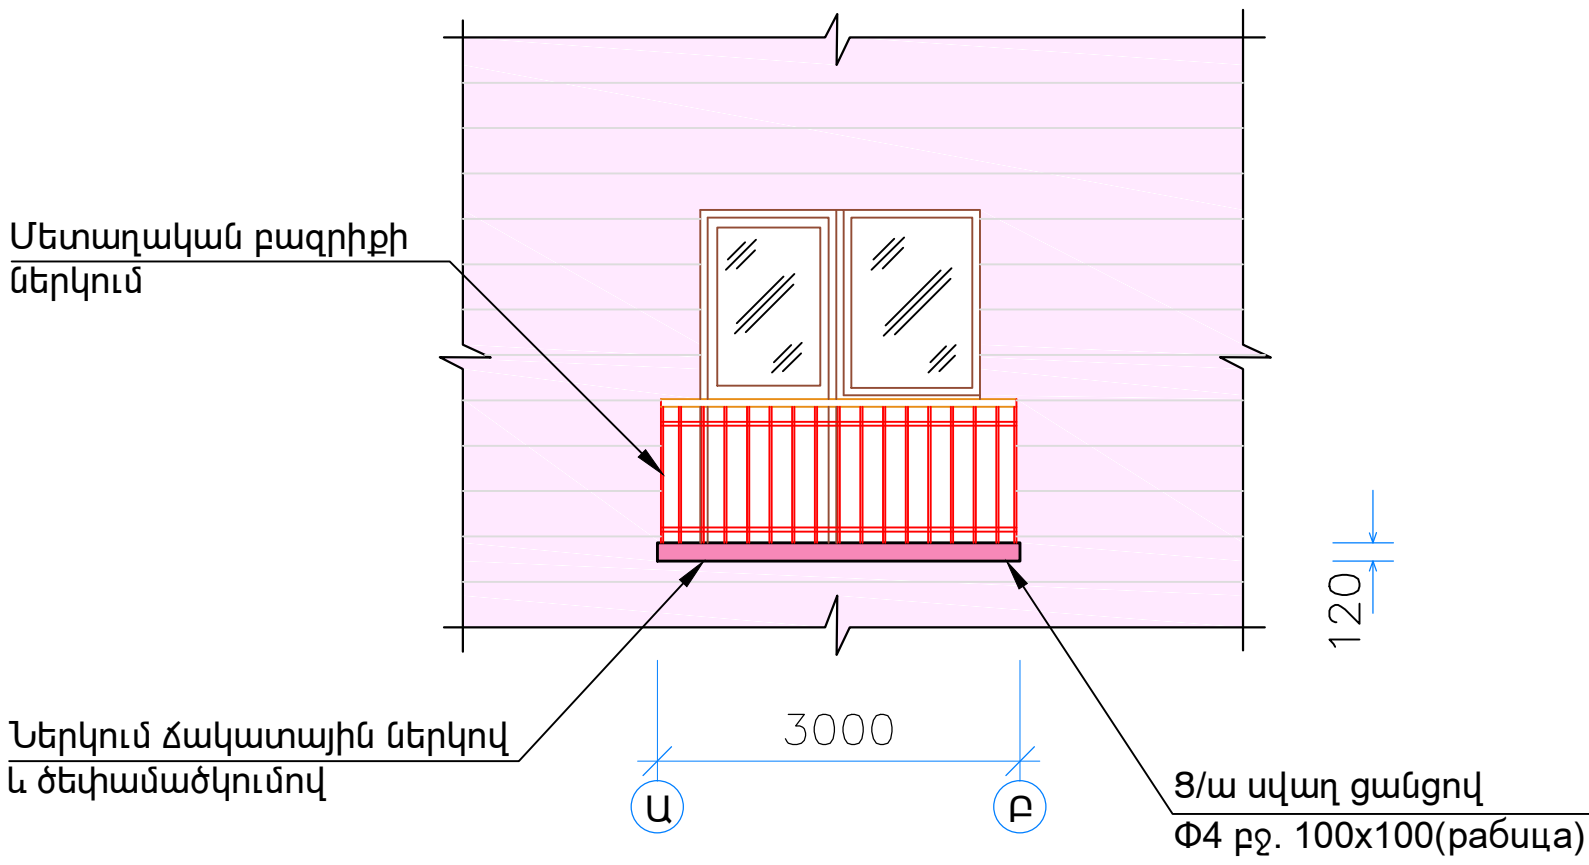


ԿՏՐՎԱԾՔ 1-1 Մ1:50

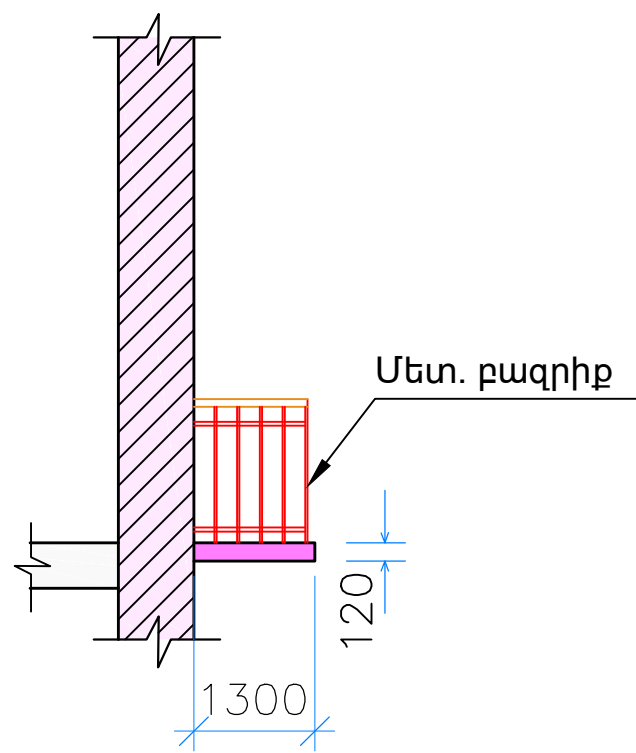

ԳՈՅ. ՈՒՆԵՑՈՂ ՎԻՃԱԿ

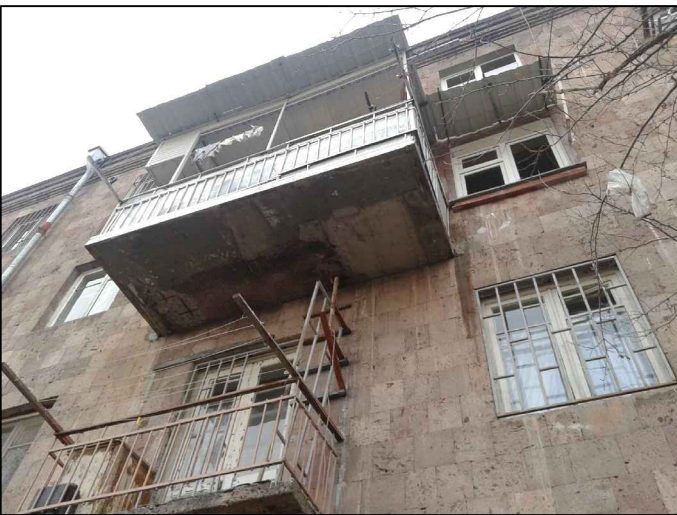

ՀԱՏԱԿԱԳԻԾ Մ1:50

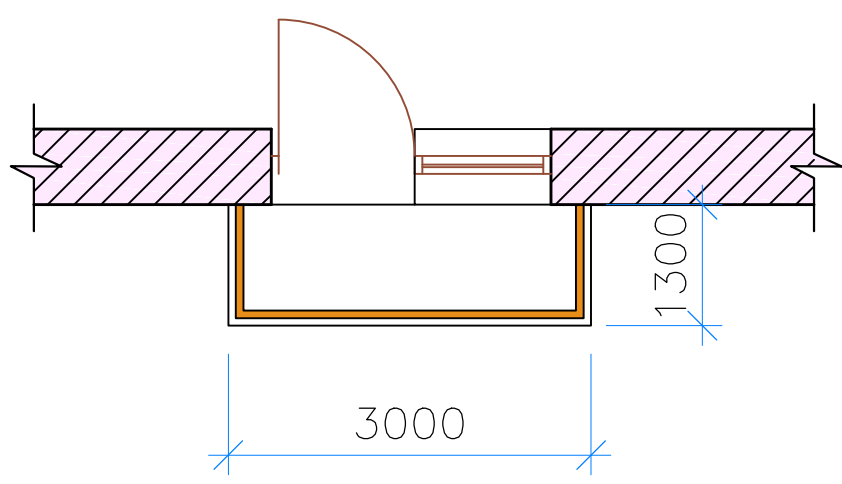

ԻՐԱՎԱՆԱՑՎՈՂ ԱՇԽԱՏԱՆՔՆԵՐ				
N	ԱՆՎԱՆՈՒՄ		ԶԱՓՄԱՆ ՄԻԱՎՈՐ	ԶԱՓՄԱՆ ՄԻԱՎՈՐ
1	Պատշգամբի ց/ա սվաղ ցանցով	(+9.00)	մ/ք	4.6
2	Ցանց Փ4 100x100	4.6	կգ	9.2
3	Պատշգամբի ներկում ճակատային ներկով և ծեփամածկումով	(+9.00)	մ/ք	4.6
4	Մետաղյա բազրիքի ներկում 2 շերտ		մ/ք	5.1

Պատվիրատու՝ Երևանի քաղաքապետարան Պայմանագիր՝ ԵՔ-ՊԸԱՇՁԲ-14/105						
Ք. Երևանի Աջափնյակ վարչական շրջանի շենքերի պատշգամբների վերանորոգման նախագիծ						
Տնօրեն	Հ. Լևոնյան		Էստոնական 25 բն. 29	Էտապ	Թերթ	Թերթեր
Նախագծեց	Ս. Սարգսյան			ԱՆ	ՃՇ-17	35
				«ՀԱՄԱՇԻՆՆԱԽԱԳԻԾ» ՍՊԸ		