




ՀԱՏՎԱԾ ՃԱԿԱՏԻՑ Մ1:50

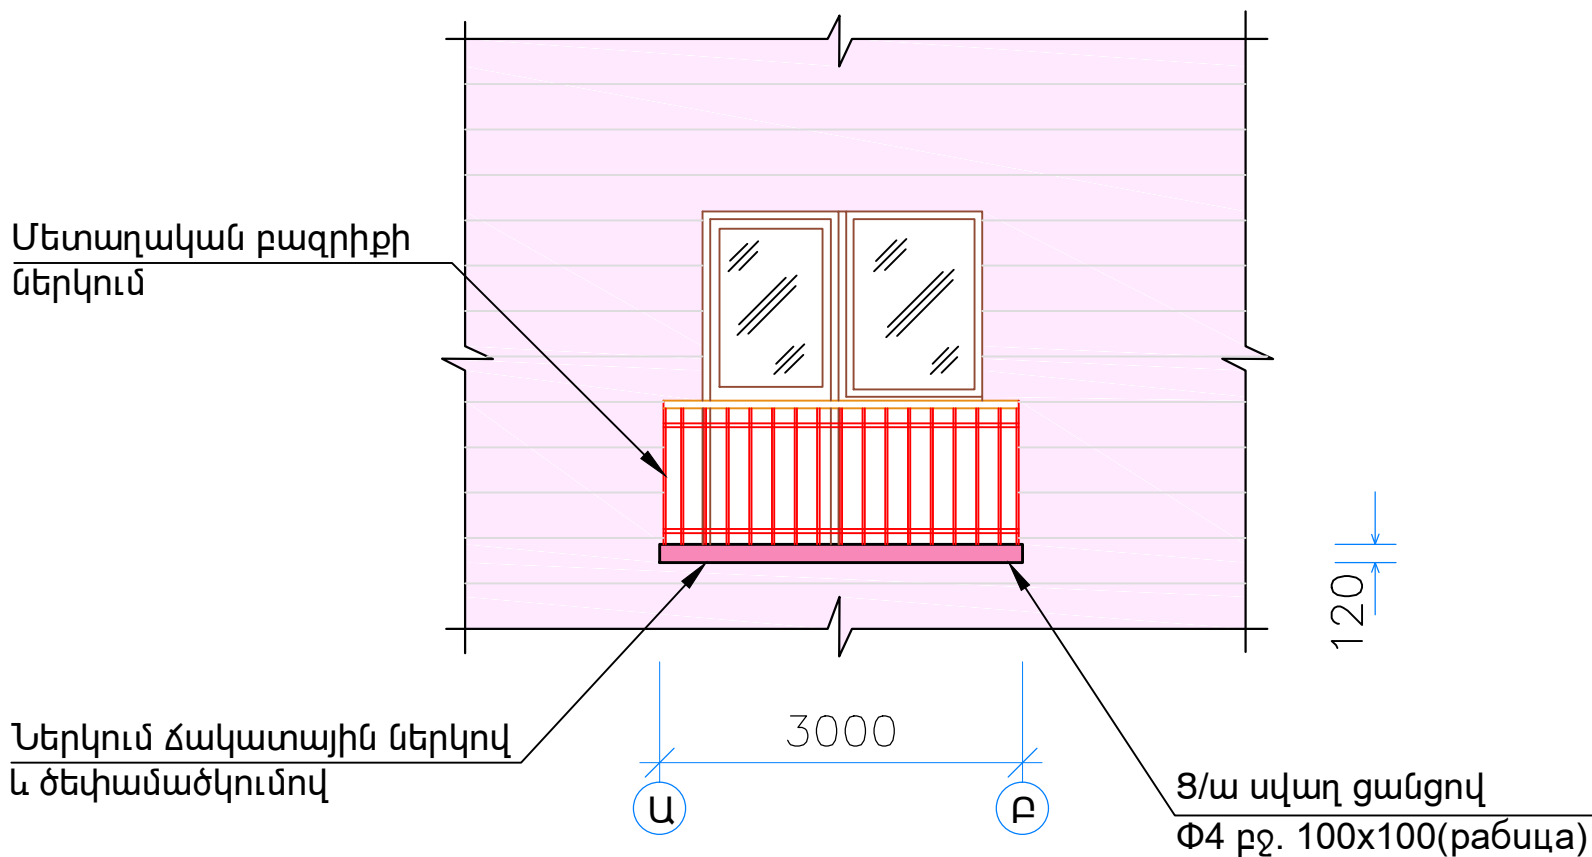


ԿՏՐՎԱԾՔ 1-1 Մ1:50

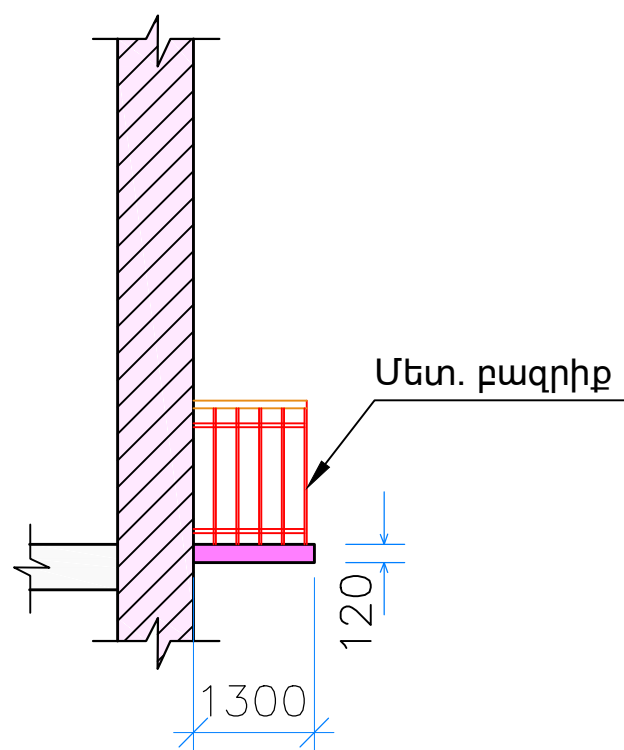

ԳՈՅ. ՈՒՆԵՑՈՂ ՎԻՃԱԿ

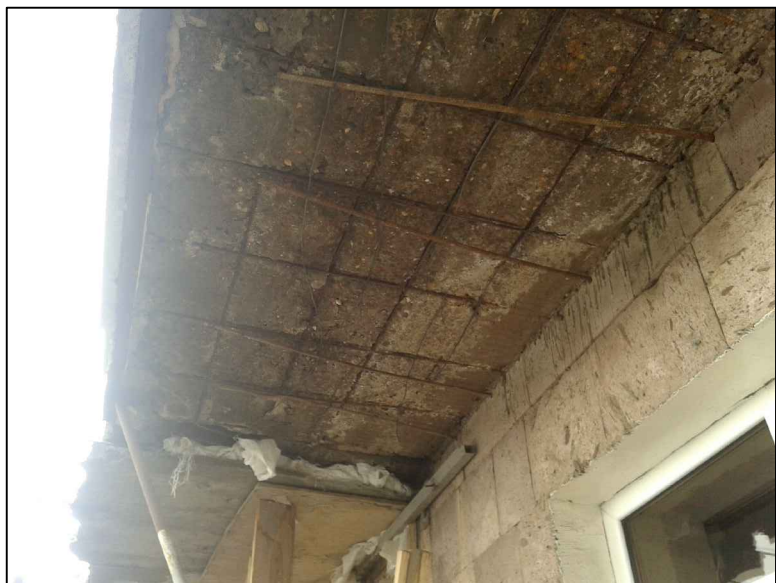

ՀԱՏԱԿԱԳԻԾ Մ1:50

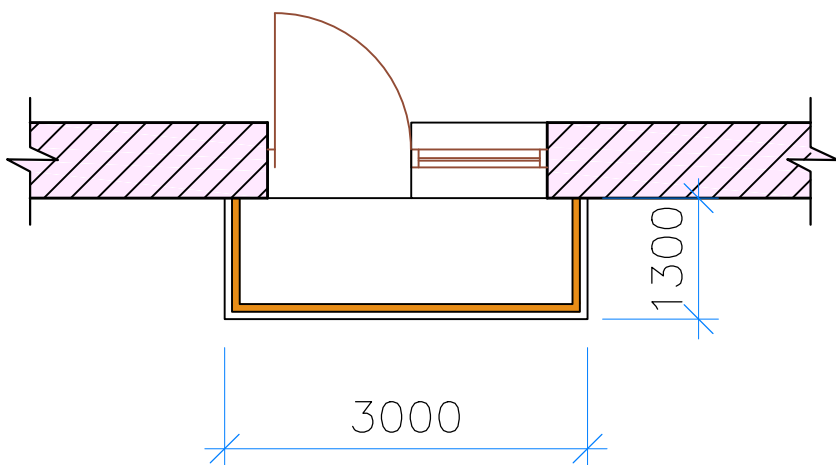

ԻՐԱՎԱՆԱՑՎՈՂ ԱՇԽԱՏԱՆՔՆԵՐ			
N	ԱՆՎԱՆՈՒՄ	ՉԱՓՄԱՆ ՄԻԱԿՈՐ	ՉԱՓՄԱՆ ՄԻԱԿՈՐ
1	Պատշգամբի ց/ա սվաղ ցանցով (+9.00)	մ/ք	4.6
2	Ցանց Փ4 100x100 4.6	կգ	9.2
3	Պատշգամբի ներկում ճակատային ներկով և ծեփամածկումով (+9.00)	մ/ք	4.6
4	Մետաղյա բազրիքի ներկում 2 շերտ	մ/ք	5.1

Պատվիրատու՝ Երևանի քաղաքապետարան Պայմանագիր՝ ԵՔ-ՊԸԱՇՁԲ-14/105						
Ք. Երևանի Աջափնյակ վարչական շրջանի շենքերի պատշգամբների վերանորոգման նախագիծ						
Տնօրեն	Հ. Լևոնյան		Լենինգրադյան 4 բն. 42	Էտապ	Թերթ	Թերթեր
Նախագծեց	Ս. Սարգսյան			ԱՆ	ՃՇ-1	35
				«ՀԱՄԱՇԻՆՆԱԽԱԳԻԾ» ՍՊԸ		