



ՀԱՏՎԱԾ ՃԱԿԱՏԻՑ Մ1:50

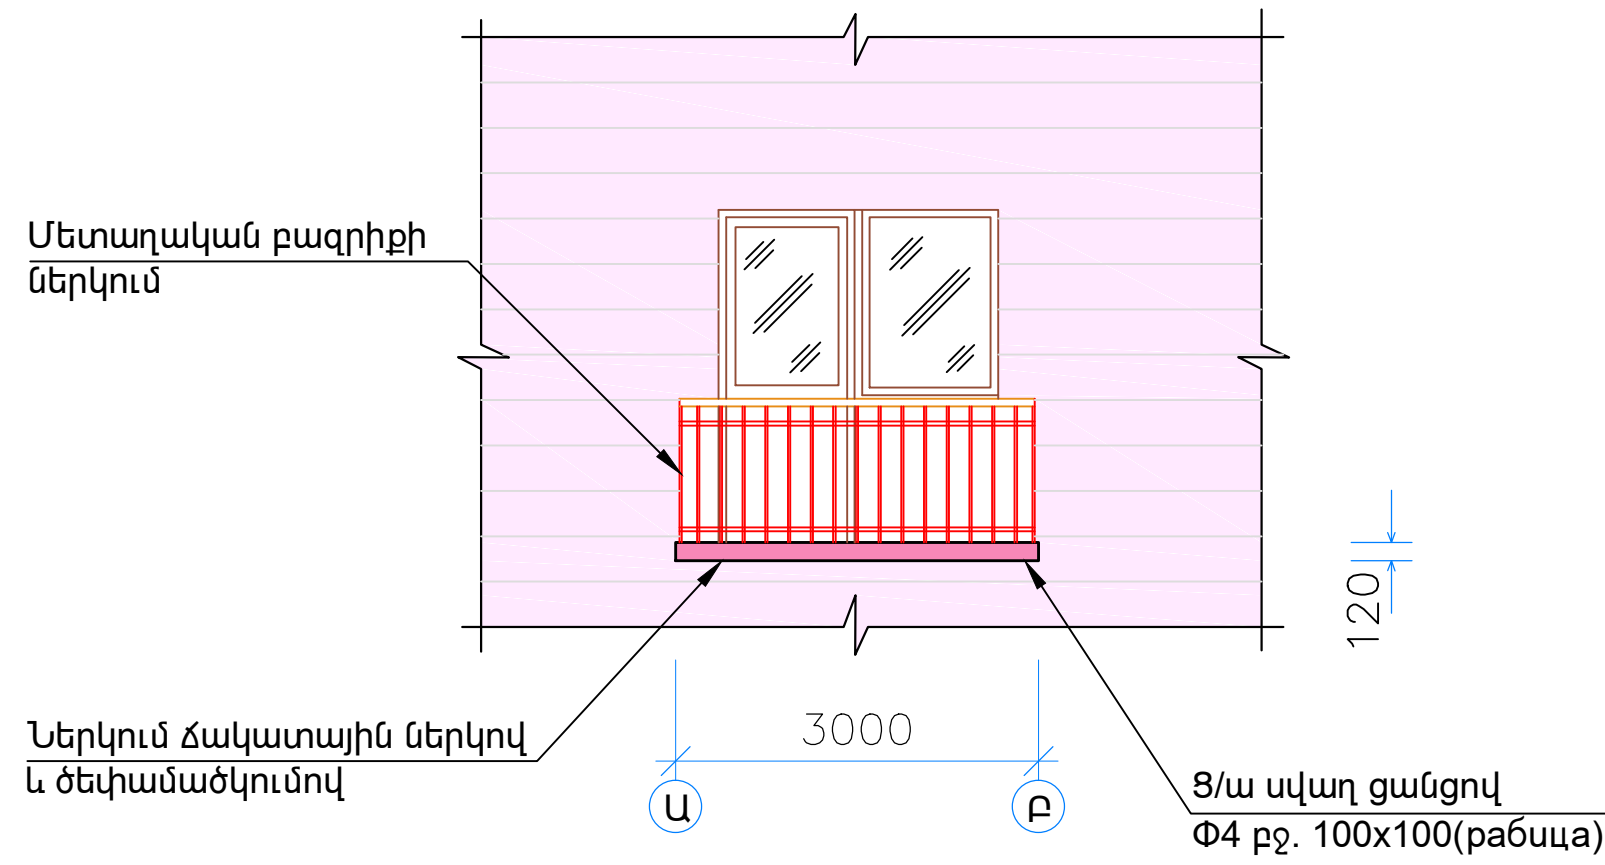


ԿՏՐՎԱԾՔ 1-1 Մ1:50

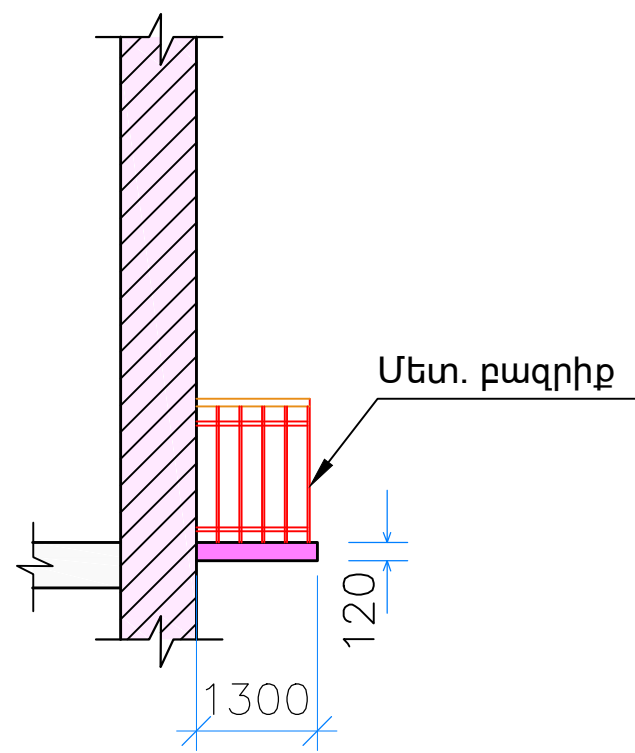

ԳՈՅ. ՈՒՆԵՑՈՂ ՎԻՃԱԿ



ՀԱՏԱԿԱԳԻԾ Մ1:50

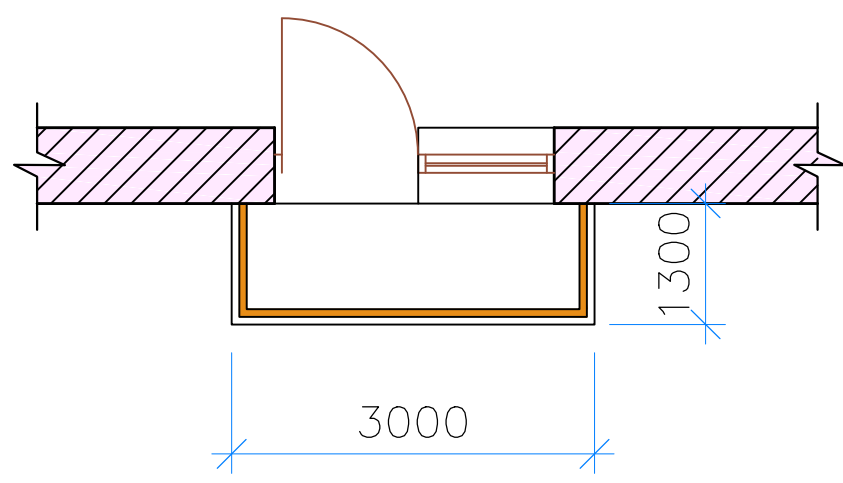

| ԻՐԱԿԱՆԱՑՎՈՂ ԱՇԽԱՏԱՆՔՆԵՐ | | | |
|-------------------------|---------------------------------------------------------------------|---------------|---------------|
| N | ԱՆՎԱՆՈՒՄ | ՉԱՓՄԱՆ ՄԻԱԿՈՐ | ՉԱՓՄԱՆ ՄԻԱԿՈՐ |
| 1 | | մ/ք | 2.4 |
| 2 | Պատշգամբի ց/ա սվաղ ցանցով (+6.00) | մ/ք | 2.5 |
| 3 | Ցանց Փ4 100x100 2.5 | կգ | 5 |
| 4 | Պատշգամբի ներկում ճակատային ներկով և ծեփամածկումով (+6.00 մ նիշում) | մ/ք | 2.5 |
| 5 | Մետաղյա բազրիքի ներկում 2 շերտ | մ/ք | 4.5 |

| | | | | | | |
|------------------------------------------------------------------------------|-------------|--|---------------------|----------------------|-------|--------|
| Պատվիրատու՝ Երևանի քաղաքապետարան Պայմանագիր՝ ԵՔ-ՊԸԱՇՁԲ-14/105 | | | | | | |
| Ք. Երևանի Աջափնյակ վարչական շրջանի շենքերի պատշգամբների վերանորոգման նախագիծ | | | | | | |
| Տնօրեն | Հ. Լևոնյան | | Մարգարյան 10 բն. 16 | Էտապ | Թերթ | Թերթեր |
| Նախագծեց | Ս. Սարգսյան | | | ԱՆ | ՃՇ-31 | 35 |
| | | | | «ՀԱՄԱՇԻՆՆԱԽԱԳԻԾ» ՍՊԸ | | |
| | | | | | | |