

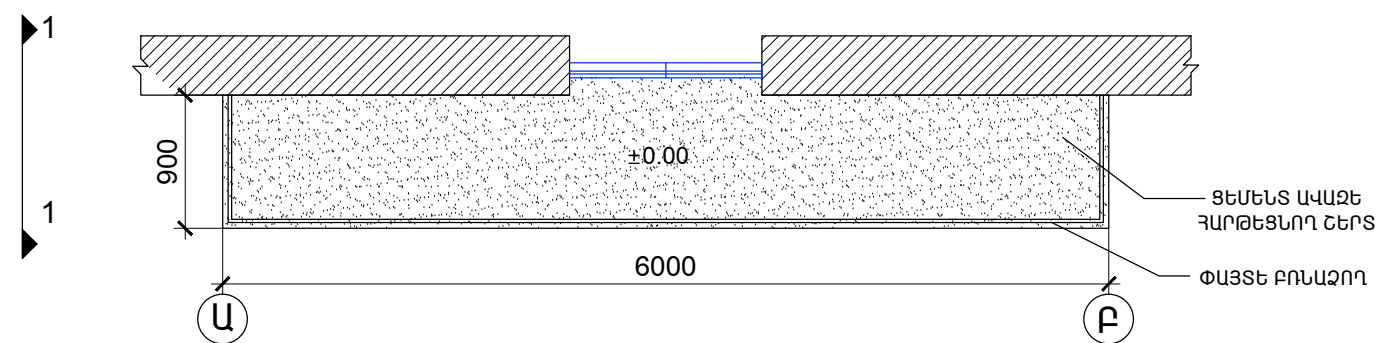


ՃԱԿԱՏԻ ՖՐԱԳՄԵՆՏ Մ1:50

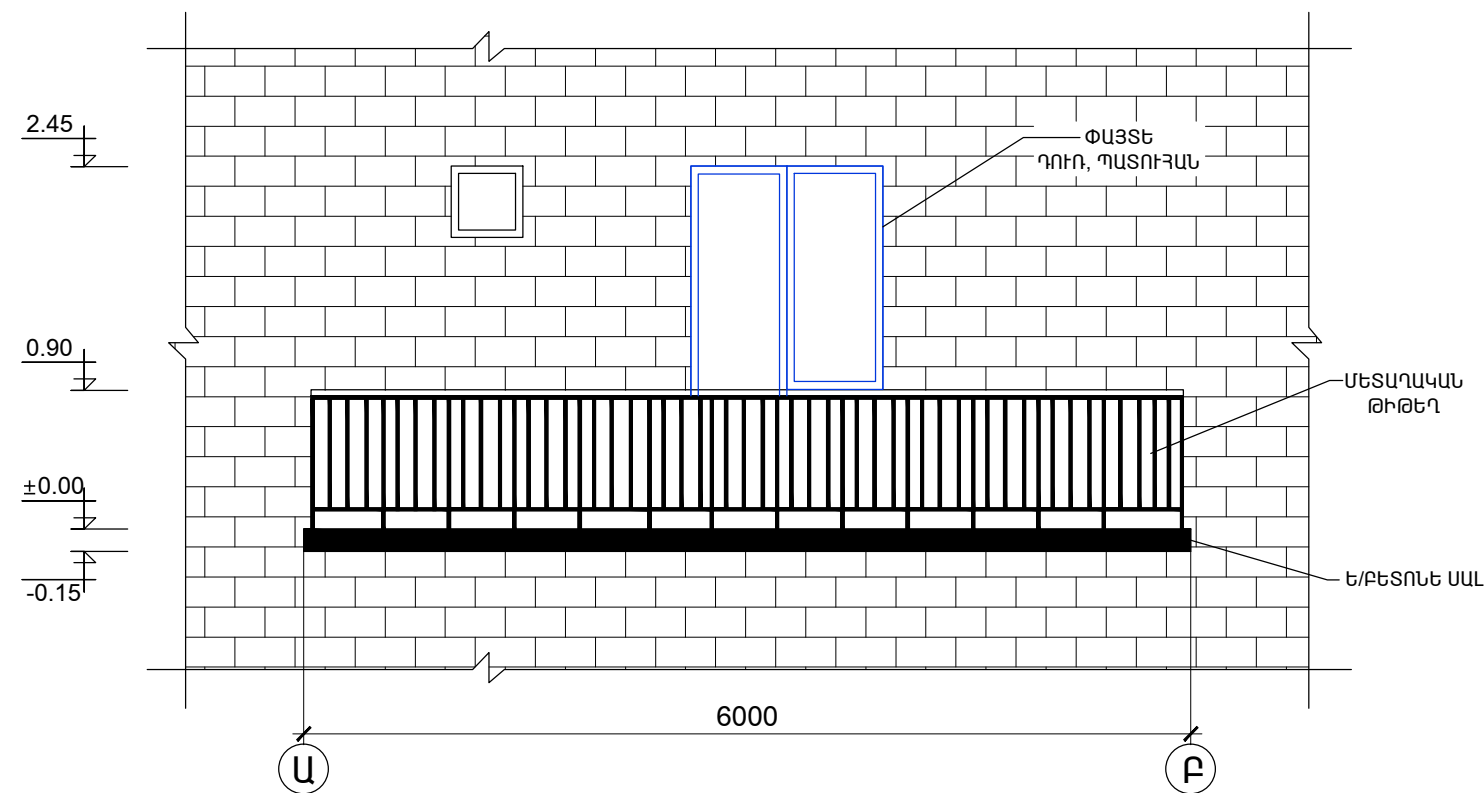

NN	ԱՆՎԱՆՈՒՄԸ	ՉԱՓԻ ՄԻԱՎՈՐ	ՔԱՆԱԿ
1	ՊԱՏՇՈՒՄԻ ՍԱԼԻ ՊԱՇՏՊԱՆԻՉ ՇԵՐՏԻ ՔԱՆԴՈՒՄ	Մ <sup>2</sup>	4.8
2	ԱՆՑՔԵՐԻ ԻՐԱԿԱՆԱՑՈՒՄ ՍԱԼԵՐՈՒՄ $\phi 30$ ՄՄ	ՀԱՏ	13
3	ԱՆՑՔԵՐԻ ԲԵՏՈՆԱՑՈՒՄ	Մ <sup>3</sup>	0.004
4	ՇԻՆ ԱՂԲԻ ՄԱՔՐՈՒՄ ԲԱՐՁՐՈՒՄ ԻՆՔՆԱԹԱՓ ՄԵՔԵՆԱ ԵՎ ՏԵՂԱՓՈԽՈՒՄ 15 ԿՄ	ՏՆ	0.4
5	Ե/Բ ՍԱԼԻ ՎՆԱՍԿԱԾ ՊԱՇՏՊԱՆԻՉ ՇԵՐՏԻ ԲԵՏՈՆԱՑՈՒՄ B20 ԴԱՄԻ ԲԵՏՈՆՆԵՐ	Մ <sup>3</sup>	0.3
6	ՋՐԱՄԵԿՈՒՄԻՉ ՇԵՐՏԻ ԻՐԱԿԱՆԱՑՈՒՄ	Մ <sup>2</sup>	4.8
7	ՄԵՏԱՂԱԿԱՆ ՑԱՆՅԻ ՊԱՏՐԱՍՏՈՒՄ ԵՎ ՏԵՂԱԴՐՈՒՄ ՉԳԱԶՈՂԵՐԻ ԱՍՐԱՑՈՒՄՈՎ	Մ <sup>2</sup>	4.8
8	ԱՄՐԱՆ A-I $\phi 6$	ԿԳ	7.1
9	ԱՄՐԱՆ Bp $\phi 5$	ԿԳ	5.54
10	ՀԱՐԹԵՑՆՈՂ ՇԵՐՏԻ ԻՐԱԿԱՆԱՑՈՒՄ 30 ՄՄ ՀԱՍՏՈՒԹՅԱՄԲ	Մ <sup>2</sup>	4.8
11	ԿԵՐԱՄԻԿԱԿԱՆ ՍԱԼԵՐՈՎ ՀԱՏԱԿՆԵՐԻ ՊԱՏՐԱՍՏՈՒՄ	Մ <sup>2</sup>	4.8
12	ՑԵՄԵՆՏԱԿԱՆ ՄՎԱՂԻ ԻՐԱԿԱՆԱՑՈՒՄ ՑԱՆՑՈՎ ՍԱԼԻ ԿՈՂԵՐԻ ԵՎ ՏԱԿԻ ՄԱՍԵՐԻ	Մ <sup>2</sup>	5.94
13	ՊԱՏՇՈՒՄԻ ՍԱԼԻ ԿՈՂԵՐԻ ԵՎ ՏԱԿԻ ՄԱՍԵՐԻ ՆԵՐԿՈՒՄ ՀԱՍՏԱԴԱՅԻՆ ՆԵՐԿՈՎ ԾԵՓԱՄԱԾԿՈՒՄՈՎ	Մ <sup>2</sup>	5.94
14	ՄԵՏԱՂԱԿԱՆ ՃԱՂԱԿԱՆՊԱԿՆԵՐԻ ԵՎ ԹԻԹԵՂՅԱ ՊԱՏՆԵՇՆԵՐԻ ՅՈՒՂԱՆԵՐԿՈՒՄ	Մ <sup>2</sup>	13.68
15	ՓԱՅՏԵ ԲՈՆԱԶՈՂԵՐԻ ՅՈՒՂԱՆԵՐԿՈՒՄ	Մ <sup>2</sup>	1.37
16	ՎԵՐԱՄԲԱՐՁԻ ՀԱՅԱԳՈՐԾՈՒՄ	Մ/Ժ	8

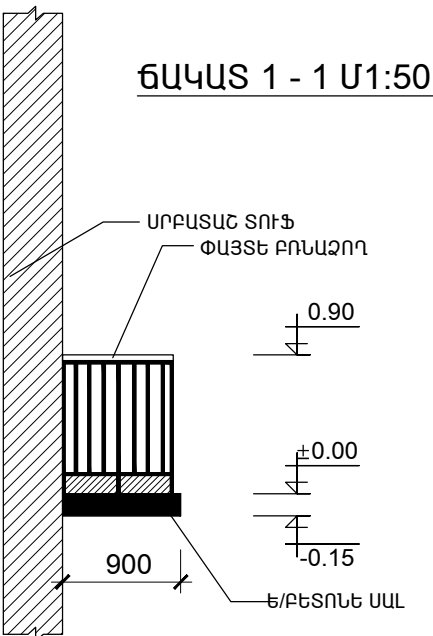

ՏՆՕՐԵՆ	Հ. ԼԵԿՈՆՅԱՆ			ՊԱՏՎԻՐԱՏՈՒՄ՝ ԵՔ-ՊԸՇՁԲ-14/105		
ՃԱՐՏ.	Ս. ՍԱՐԳՍՅԱՆ			ԵՐԵՎԱՆԻ ՔԱՂԱՔԻ ԱՎԱՆԻ ՎԱՐՉԱԿԱՆ ՇՐՋԱՆ ԱՃԱՌՅԱՆ 20/3 ՇԵՆՔ, 1-ՀԱՐԿ (ՀԱՆՐԱԿԱՑԱՐԱՆ)	ՓՈՒԼ	ԹԵՐԹ
					ԱՆ	Գ-32
					40	
				ՃԱՐՏԱՐԱՊԵՏԱԿԱՆ ՄԱՍ	«ՀԱՄԱՇԻՆ ՆԱԽԱԳԻԾ» ՍՊԸ	