

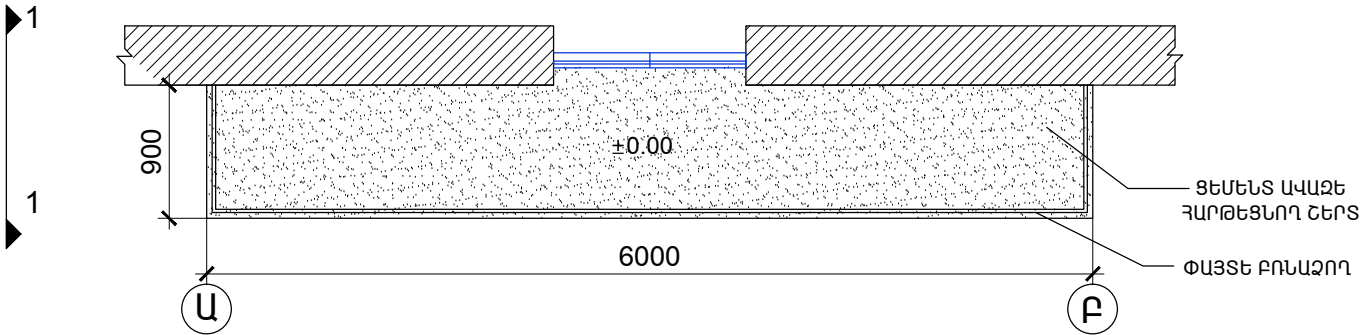


ՃԱԿԱՏԻ ՖՐԱԳՄԵՆՏ Մ1:50

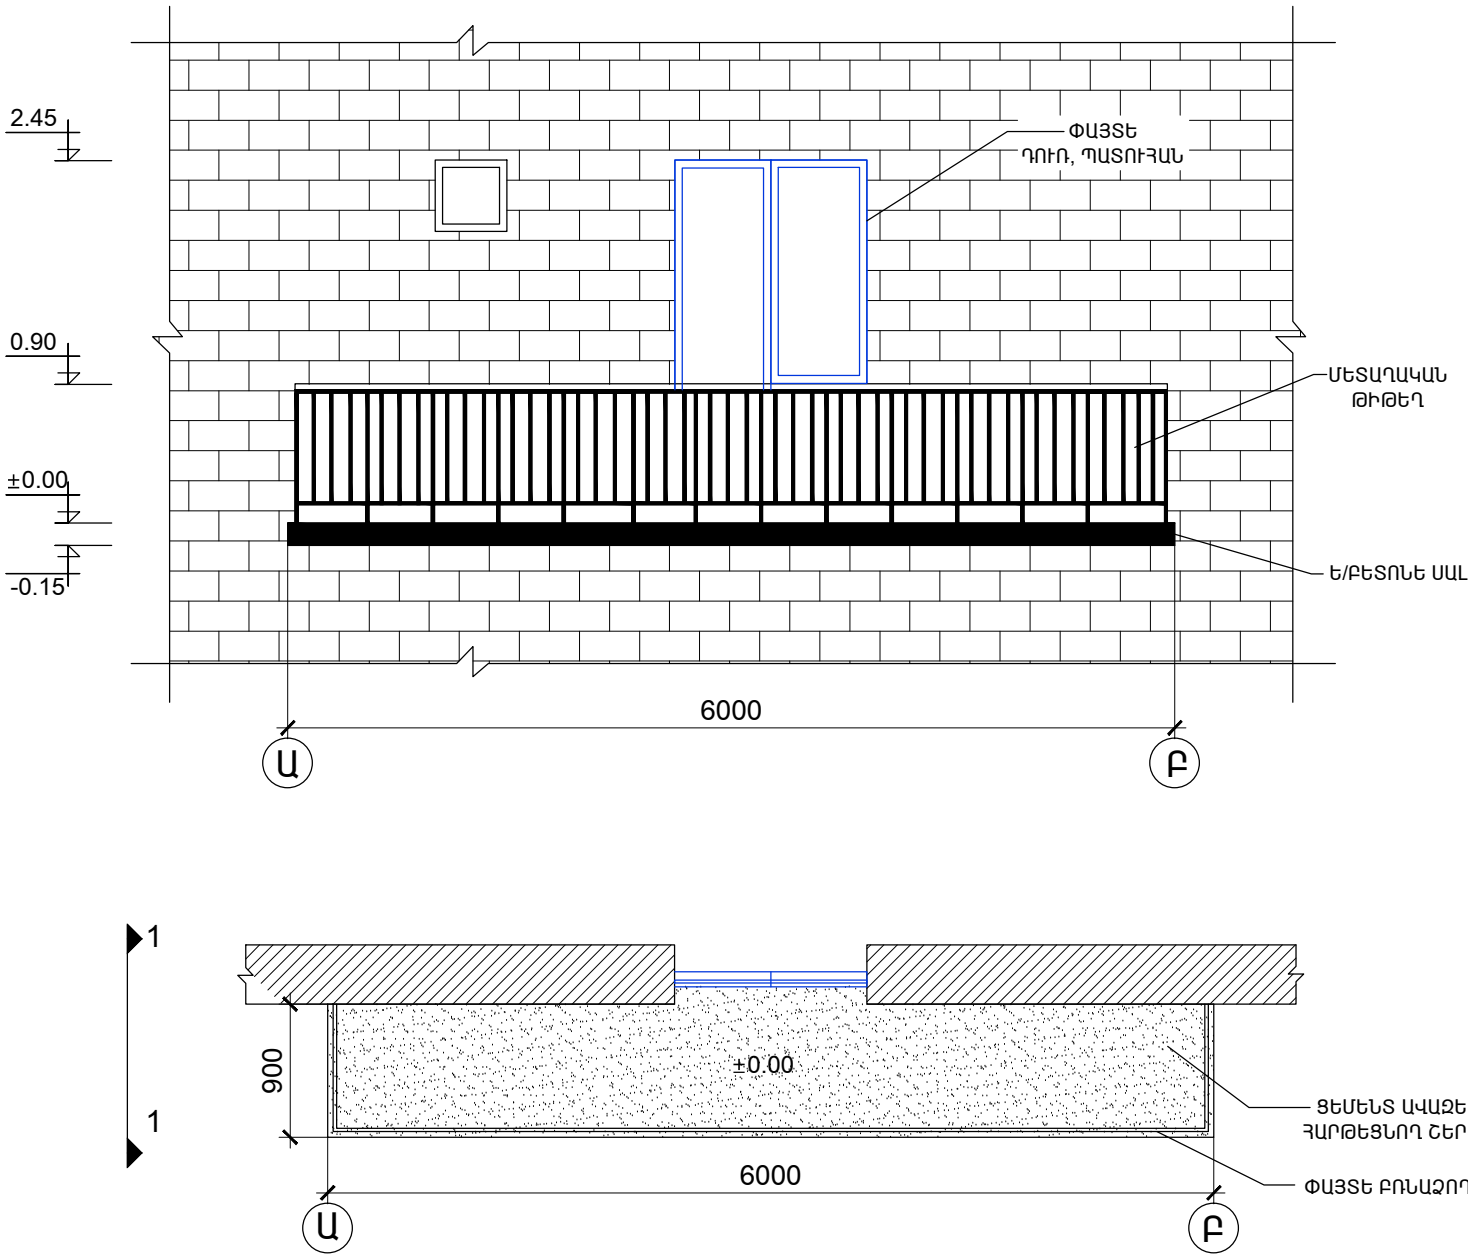

NN	ԱՆՎԱՆՈՒՄԸ	ՉԱՓԻ ՄԻԱՎՈՐ	ՔԱՆԱԿ
1	ՄԵՏԱԴԱԿԱՆ ՃԱԴԱՎԱՆԴԱԿԻ ԱՊԱՄՈՆՏԱԺՈՒՄ	ԳՄ	7.6
2	ՊԱՏՇԳԱՄՔԻ ՍԱԼԻ ՊԱՇՏՊԱՆԻՉ ՇԵՐՏԻ ՔԱՆԴՈՒՄ	Մ <sup>2</sup>	4.8
3	ԱՆՑՔԵՐԻ ԻՐԱԿԱՆԱՑՈՒՄ ՍԱԼԵՐՈՒՄ $\phi 30$ ՄՄ	ՀԱՏ	13
4	ԱՆՑՔԵՐԻ ԲԵՏՈՆԱՑՈՒՄ	Մ <sup>3</sup>	0.004
5	ՇԻՆ ԱՂՔԻ ՄԱՔՐՈՒՄ ԲԱՐՁՐՈՒՄ ԻՆՔՆԱԹԱՓ ՄԵՔԵՆԱ ԵՎ ՏԵԴԱՓՈԽՈՒՄ 15 ԿՄ	ՏՆ	0.4
6	Ե/Ք ՍԱԼԻ ՎԼԱՍԿԱԾ ՊԱՇՏՊԱՆԻՉ ՇԵՐՏԻ ԲԵՏՈՆԱՑՈՒՄ B20 ԴԱՍԻ ԲԵՏՈՆՈՎ	Մ <sup>3</sup>	0.4
7	ՄԵՏԱԴԱԿԱՆ ՆՈՐ ՃԱԴԱՎԱՆԴԱԿԻ ՏԵԴԱԴՐՈՒՄ ՓԱՅՏԵ ԲՈՆԱԶՈՂԻ ԱՍՐԱՑՈՒՄՈՎ 60x30 ՄՄ ՉԱՓԵՐԻ	ԳՄ	7.6
8	ՋՐԱՄԵԿՈՒՄԻՉ ՇԵՐՏԻ ԻՐԱԿԱՆԱՑՈՒՄ	Մ <sup>2</sup>	4.8
9	ՄԵՏԱԴԱԿԱՆ ՑԱՆՑԻ ՊԱՏՐԱՍՏՈՒՄ ԵՎ ՏԵԴԱԴՐՈՒՄ ՋԳԱԶՈՂԵՐԻ ԱՍՐԱՑՈՒՄՈՎ	Մ <sup>2</sup>	4.8
10	ԱՍՐԱՆ A-I $\phi 6$	ԿԳ	7.1
11	ԱՍՐԱՆ Bp $\phi 5$	ԿԳ	5.54
12	ՀԱՐԹԵՑՆՈՂ ՇԵՐՏԻ ԻՐԱԿԱՆԱՑՈՒՄ 30 ՄՄ ՀԱՍՏՈՒԹՅԱՄՔ	Մ <sup>2</sup>	4.8
13	ԿԵՐԱՄԻԿԱԿԱՆ ՍԱԼԵՐՈՎ ՀԱՏԱԿՆԵՐԻ ՊԱՏՐԱՍՏՈՒՄ	Մ <sup>2</sup>	4.8
14	ՑԵՄԵՆՏԱԿԱԶԵ ՍՎԱՂԻ ԻՐԱԿԱՆԱՑՈՒՄ ՑԱՆՑՈՎ ՍԱԼԻ ԿՈՂԵՐԻ ԵՎ ՏԱԿԻ ՄԱՍԵՐԻ	Մ <sup>2</sup>	5.94
15	ՊԱՏՇԳԱՄՔԻ ՍԱԼԻ ԿՈՂԵՐԻ ԵՎ ՏԱԿԻ ՄԱՍԵՐԻ ՆԵՐԿՈՒՄ ՖԱՍԱԴԱՅԻՆ ՆԵՐԿՈՎ ԾԵՓԱՄԱԾԿՈՒՄՈՎ	Մ <sup>2</sup>	5.94
16	ՄԵՏԱԴԱԿԱՆ ՃԱԴԱՎԱՆԴԱԿՆԵՐԻ ԵՎ ԹԻԹԵՂՅԱ ՊԱՏՆԵՇՆԵՐԻ ՅՈՒՂԱՆԵՐԿՈՒՄ	Մ <sup>2</sup>	13.68
15	ՓԱՅՏԵ ԲՈՆԱԶՈՂԵՐԻ ՅՈՒՂԱՆԵՐԿՈՒՄ	Մ <sup>2</sup>	1.37
16	ՎԵՐԱՄՔԱՐՁԻ ՇԱՀԱԳՈՐԾՈՒՄ	Մ/Ժ	8

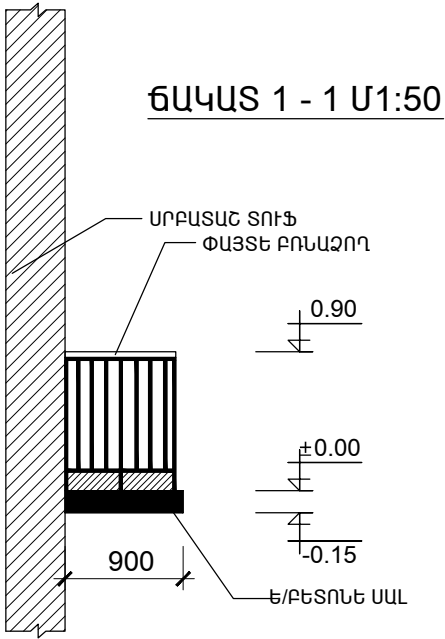

				ՊԱՏՎԻՐԱՏՈՒՄ՝ ԵՔ-ՊԸՇՁՔ-14/105			
ՏՆՕՐԵՆ	Հ. ԼԵՎՈՆՅԱՆ			ԵՐԵՎԱՆԻ ՔԱՂԱՔԻ ԱՎԱՆ ՎԱՐՉԱԿԱՆ ՇՐՋԱՆ ԱՃԱՌՅԱՆ 20/3 ՇԵՆՔ, 3-ՀԱՐԿ (ՀԱՆՐԱԿԱՑԱՐԱՆ)	ՓՈՒԼ	ԹԵՐԹ	ԹԵՐԹԵՐ
ՃԱՐՏ.	Ս. ՍԱՐԳՍՅԱՆ				ԱՆ	Գ-38	40
					«ՀԱՄԱՇԻՆ ՆԱԽԱԳԻԾ» ՍՊԸ		
				ՃԱՐՏԱՐԱՊԵՏԱԿԱՆ ՄԱՍ			