



Պատշգամբի հատակագիծ Մ 1:50

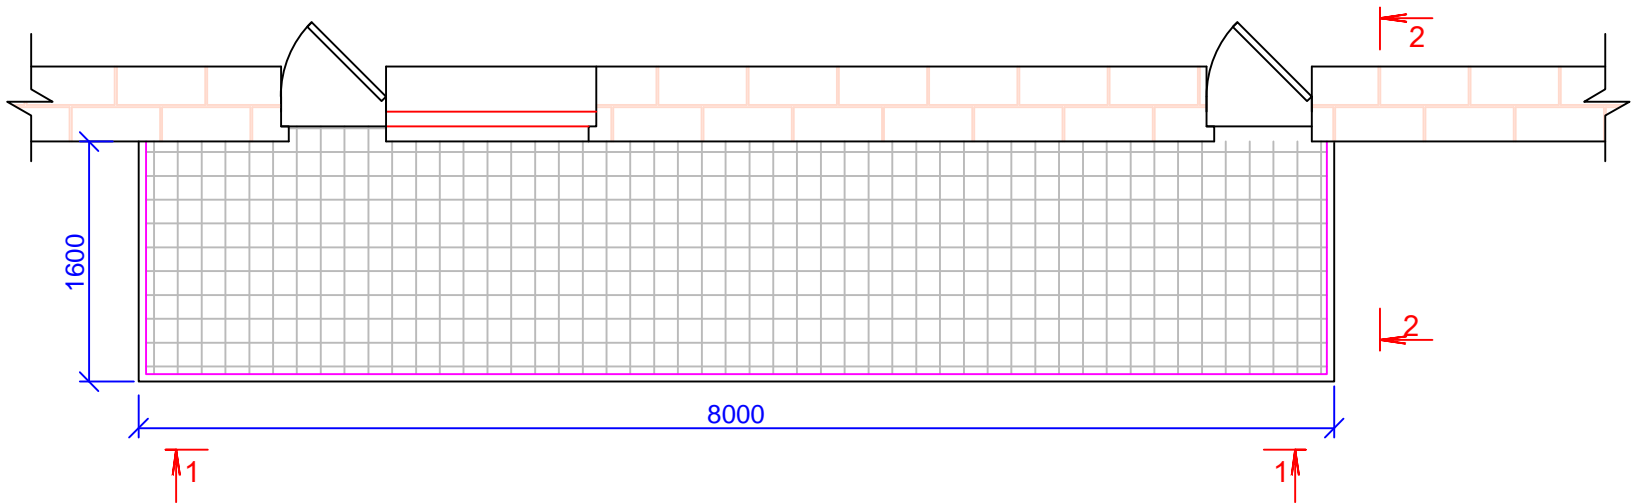

Ճակատ 1-1 Մ 1:50

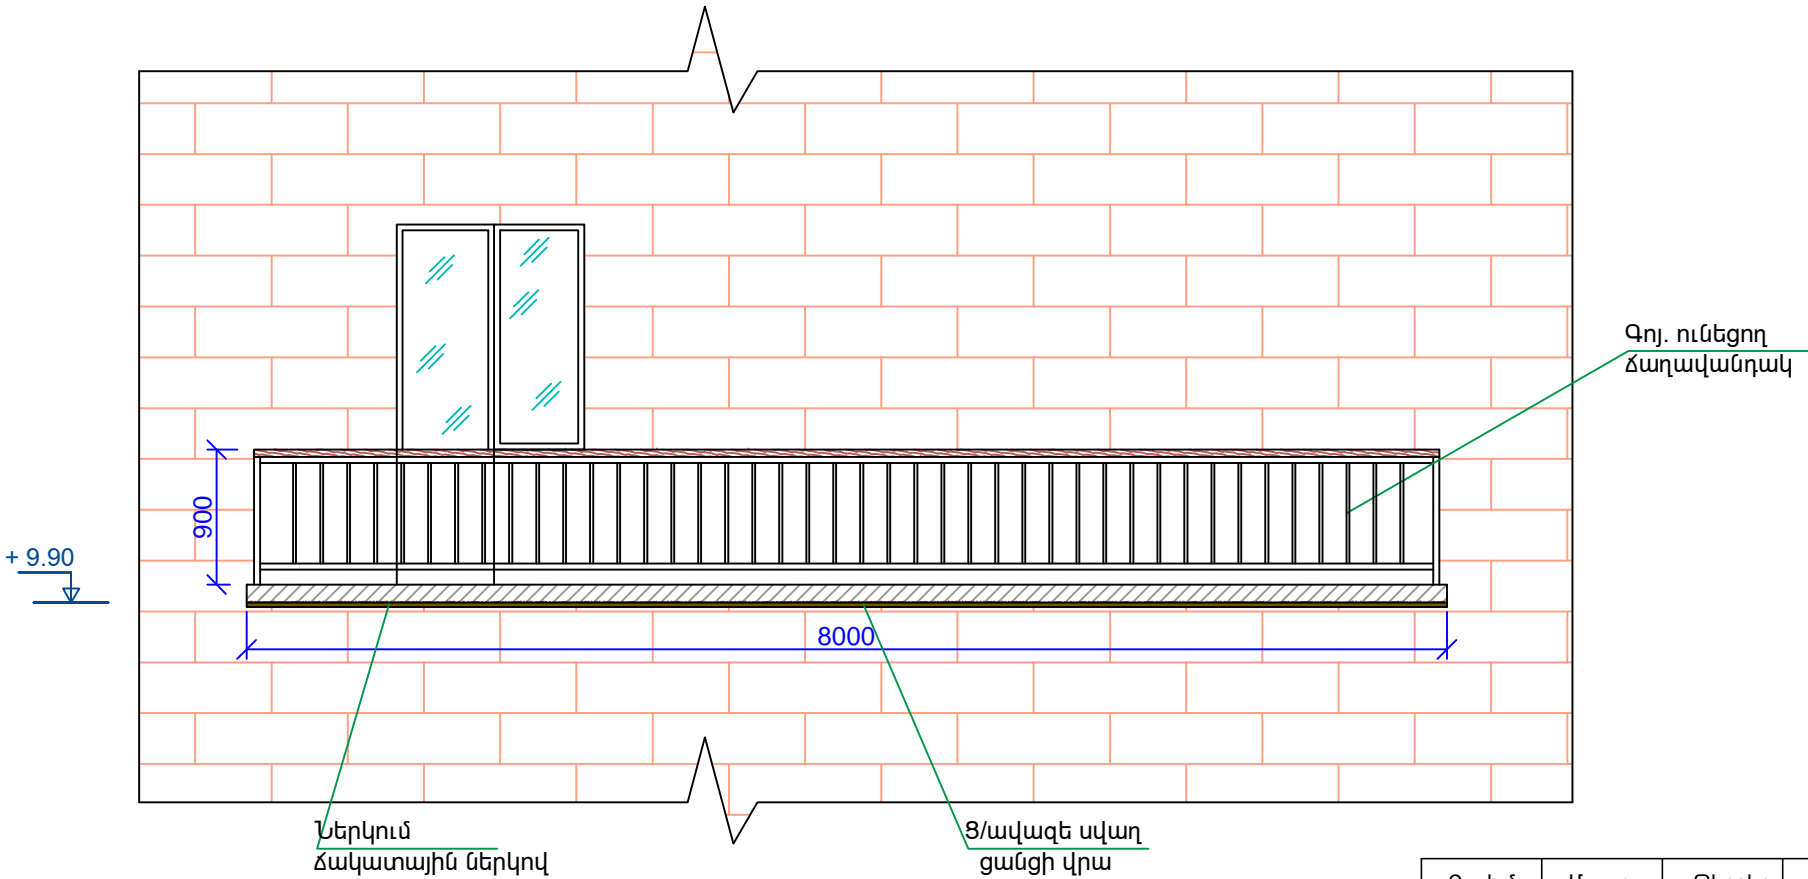

Չափ.մ.	Մաս.թ.	Թերթեր	Փաստ.	Ստորագր.	Ամսաթիվ	Պատվիրատու՝ Երևանի քաղաքապետարան		
						Պատվեր՝ N ԵՔ-ՊԸԱՇՁԲ-14/105		
Տնօրեն		Հ. Լևոնյան			Երևան քաղաքի կենտրոն վարչական շրջանի շենքերի պատշգամբների հիմնանորոգման նախագիծ	Էտապ	Թերթ	Թերթեր
Նախագծող		Ս. Սարգսյան				ԱՆ	ԾՇ-14	29
					Ալիխանյան 12 բնակարան 12 պատշգամբ	«ՀԱՄԱՇԻՆՆԱԽԱԳԻԾ» ՍՊԸ		
					Պատշգամբի հատակագիծ Մ 1:50 ;			
					Ճակատ 1-1 Մ 1:50 ; նկարներ			