

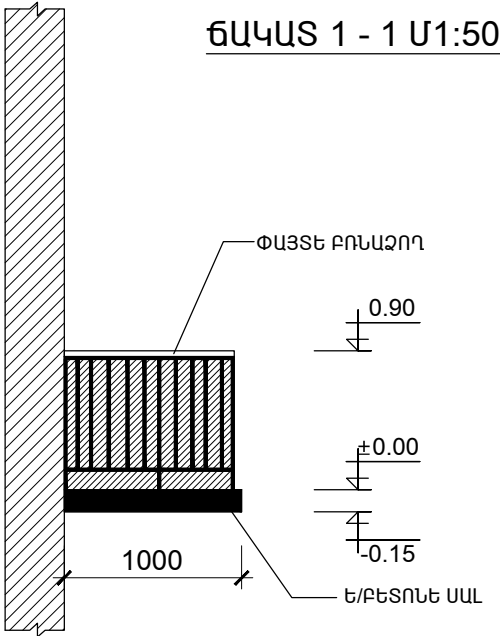


NN	ԱՆՎԱՆՈՒՄԸ	ՉԱՓԻ ՄԻԱՎՈՐ	ՔԱՆԱԿ
3	ԿԵՐԱՄԻԿԱԿԱՆ ՍԱԼԵՐՈՎ ՀԱՏԱԿՆԵՐԻ ՔԱՆԴՈՒՄ	Մ <sup>2</sup>	6.0
4	ՊԱՏՇՈՒՄՔԻ ՍԱԼԻ ՊԱՇՏՊԱՆՈՒԹՅԱՆ ՇԵՐՏԻ ՔԱՆԴՈՒՄ	Մ <sup>2</sup>	6.0
5	ԱՆՅՔԵՐԻ ԻՐԱԿԱՆԱՑՈՒՄ ՍԱԼԵՐՈՒՄ $\phi 30$ ՄՄ	ՀԱՏ	26
6	ԱՆՅՔԵՐԻ ԲԵՏՈՆԱՑՈՒՄ	Մ <sup>3</sup>	0.1
7	ՇԻՆ ԱՂԲԻ ՄԱՔՐՈՒՄ ԲԱՐՁՈՒՄ ԻՆՔՆԱԹԱՓ ՄԵՔԵՆԱ ԵՎ ՏԵՂԱՓՈԽՈՒՄ 15 ԿՄ	ՏՆ	0.4
8	Ե/Բ ՍԱԼԻ ՎՆԱՍԿԱԾ ՊԱՇՏՊԱՆՈՒԹՅԱՆ ՇԵՐՏԻ ԲԵՏՈՆԱՑՈՒՄ B20 ՊԱՄԻ ԲԵՏՈՆՈՎ	Մ <sup>3</sup>	0.18
9	ՓԱՅՏԵ ԲՈՆԱԶՈՂԵՐԻ ՏԵՂԱԴՐՈՒՄ 60x30 ՄՄ ՉԱՓԵՐԻ	ԳՄ	8.0
10	ԶՐԱՄԵԿՈՒՄԻՉ ՇԵՐՏԻ ԻՐԱԿԱՆԱՑՈՒՄ	Մ <sup>2</sup>	6.0
11	ՄԵՏԱՂԱԿԱՆ ՑԱՆՑԻ ՊԱՏՐԱՍՏՈՒՄ ԵՎ ՏԵՂԱԴՐՈՒՄ ԶԳԱԶՈՂԵՐԻ ԱՄՐԱՑՈՒՄՈՎ	Մ <sup>2</sup>	6.0
12	ԱՄՐԱՆ A-I $\phi 6$	ԿԳ	8.88
13	ԱՄՐԱՆ Bp $\phi 5$	ԿԳ	6.47
14	ՀԱՐԹԵՑՆՈՂ ՇԵՐՏԻ ԻՐԱԿԱՆԱՑՈՒՄ 30 ՄՄ ՀԱՍՏՈՒԹՅԱՄԲ	Մ <sup>2</sup>	6.0
15	ԿԵՐԱՄԻԿԱԿԱՆ ՍԱԼԵՐՈՎ ՀԱՏԱԿՆԵՐԻ ՊԱՏՐԱՍՏՈՒՄ	Մ <sup>2</sup>	6.0
16	ՑԵՄԵՆՏԱՎԱԶԵ ՍՎԱՂԻ ԻՐԱԿԱՆԱՑՈՒՄ ՑԱՆՑՈՎ ՍԱԼԻ ԿՈՂԵՐԻ ԵՎ ՏԱԿԻ ՄԱՍԵՐԻ	Մ <sup>2</sup>	6.9
17	ՊԱՏՇՈՒՄՔԻ ՍԱԼԻ ԿՈՂԵՐԻ ԵՎ ՏԱԿԻ ՄԱՍԵՐԻ ՆԵՐԿՈՒՄ ՖԱՍԱԴԱՅԻՆ ՆԵՐԿՈՎ ԾԵՓԱՄԱԾԿՈՒՄՈՎ	Մ <sup>2</sup>	6.9
18	ՄԵՏԱՂԱԿԱՆ ՃԱՂԱԿԱՆԴԱԿՆԵՐԻ ԵՎ ԹԻԹԵՂՅԱ ՊԱՏՆԵՇՆԵՐԻ ՅՈՒՂԱՆԵՐԿՈՒՄ	Մ <sup>2</sup>	10.8
19	ՓԱՅՏԵ ԲՈՆԱԶՈՂԵՐԻ ՅՈՒՂԱՆԵՐԿՈՒՄ	Մ <sup>2</sup>	1.26
20	ՎԵՐԱՄԲԱՐՁԻ ՇԱՀԱԳՈՐԾՈՒՄ	Մ/Ժ	8

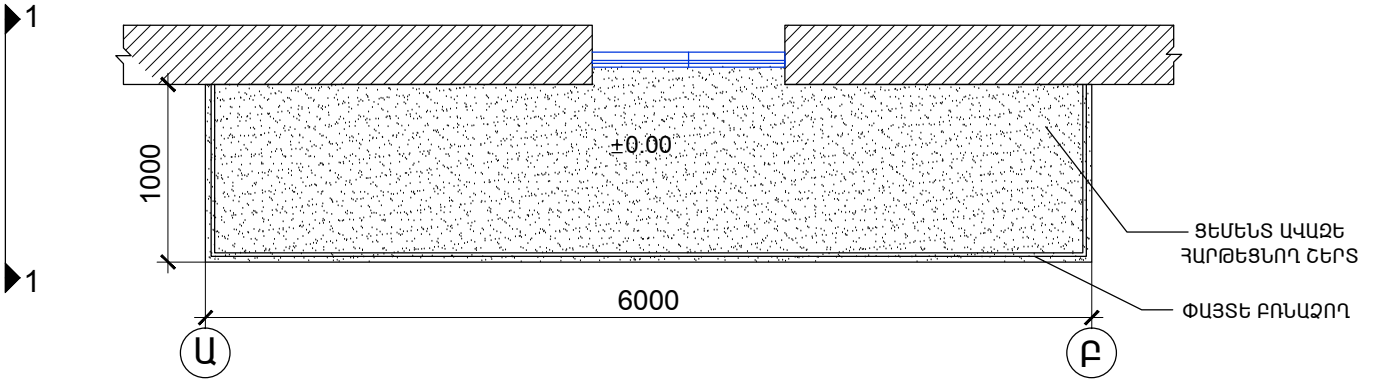

ՃԱԿԱՏԻ ՖՐԱԳՄԵՆՏ Մ1:50

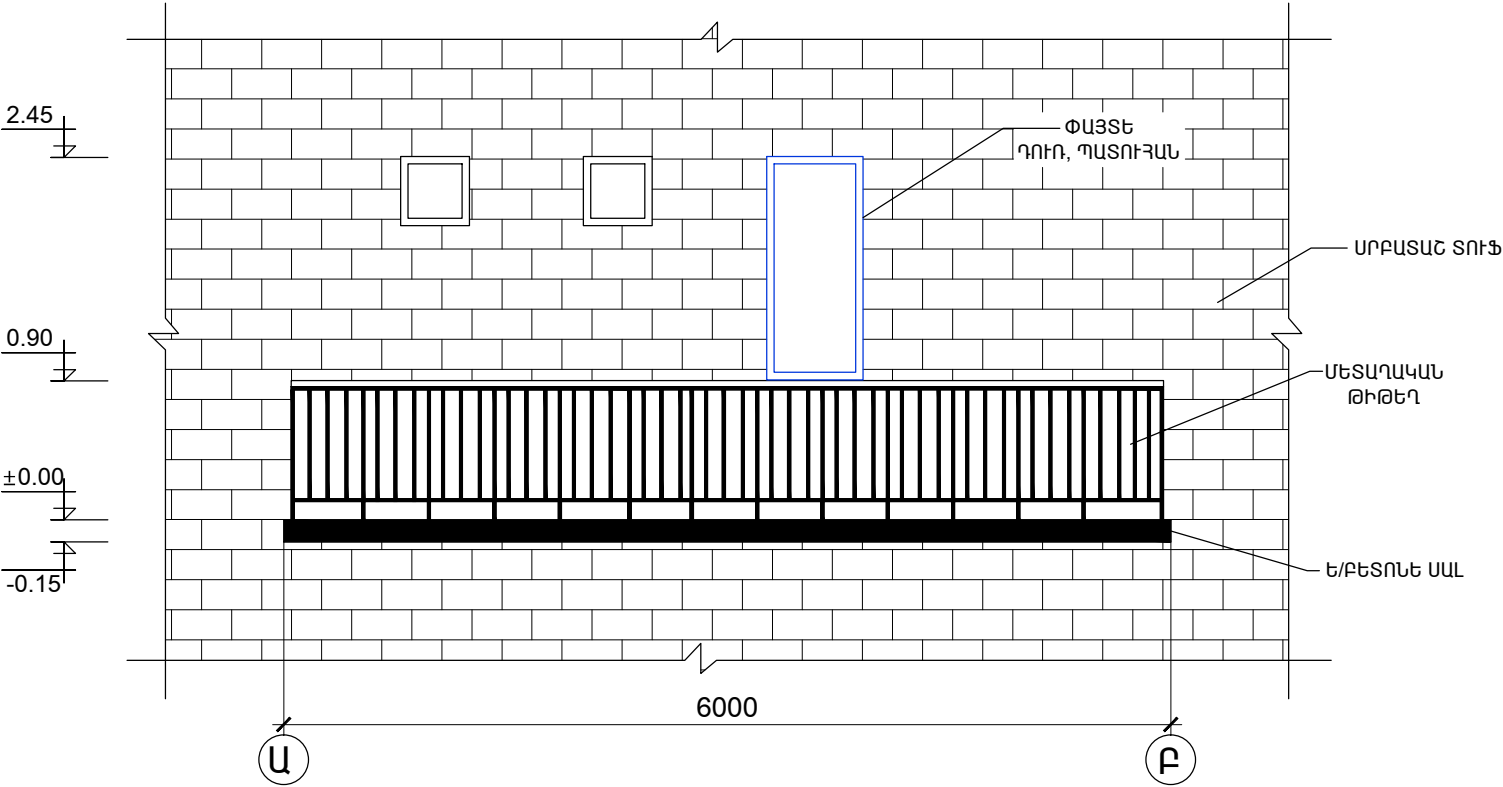

				ՊԱՏՎԻՐԱՏՈՒՄ՝ ԵՔ-ՊՐԸՇՁԲ-14/105		
ՏՆՕՐԵՆ	Հ. ԼԵՎՈՆՅԱՆ			ԵՐԵՎԱՆԻ ՔԱՂԱՔԻ ՆՈՐ-ՆՈՐԲԵ ՎԱՐՉԱԿԱՆ ՇՐՋԱՆ ԶՐԿԵԺ, ԲԱՆԱԿԱՆ 1, ՀԱՆՐԱԿԱՑԱՐԱՆ ԱՅ ԹԵՎ 1-ՀԱՐԿ	ՓՈՒԼ	ԹԵՐԹ
ՃԱՐՏ.	Ս. ՍԱՐԳՍՅԱՆ				ԱՆ	Գ-92
						133
				ՃԱՐՏԱՐԱՊԵՏԱԿԱՆ ՄԱՍ	«ՀԱՄԱՇԻՆ ՆԱԽԱԳԻԾ» ՍՊԸ	